


1x Laag Gips = wd 100mm  
2x Laag Gips = wd 125mm  
3x Laag Gips = wd 150mm

let op Stijlengte  
Maximaal 2400mm

<div>EGENDOM BEWAKERS BV SOMEREN VERBODEN VOEGEN OF VERANDEREN AAN DEZE IN WELKE VORM DAN OOK IS ZONDER SCHRIFTELIJKE TOESTEMMING VAN EGENDOM BEWAKERS BV</div>	TOLERANTIES ALGEMEEN. * Herkenningsmaat / maat Maattolerantie ± 0.5 mm Hoektolerantie ± 0.5°		MATERIAAL.    Diversen		SCHAAL / MAATEENHEID	
	AMERIKAANSE PROJECTIE  <b>A3</b>		BENAMING.		millimeter [mm]	
			Varidoors Dubbeldeurs		TEKENAAR / DATUM John Belemans 04-06-2018	
			Souplesse - Varidoors Souplesse WD150		Varidoors	
Revisienr.		Omschrijving		Datum	Naam	TEKENINGNUMMER
						AL001-856-02
						REF. AL001-856-02

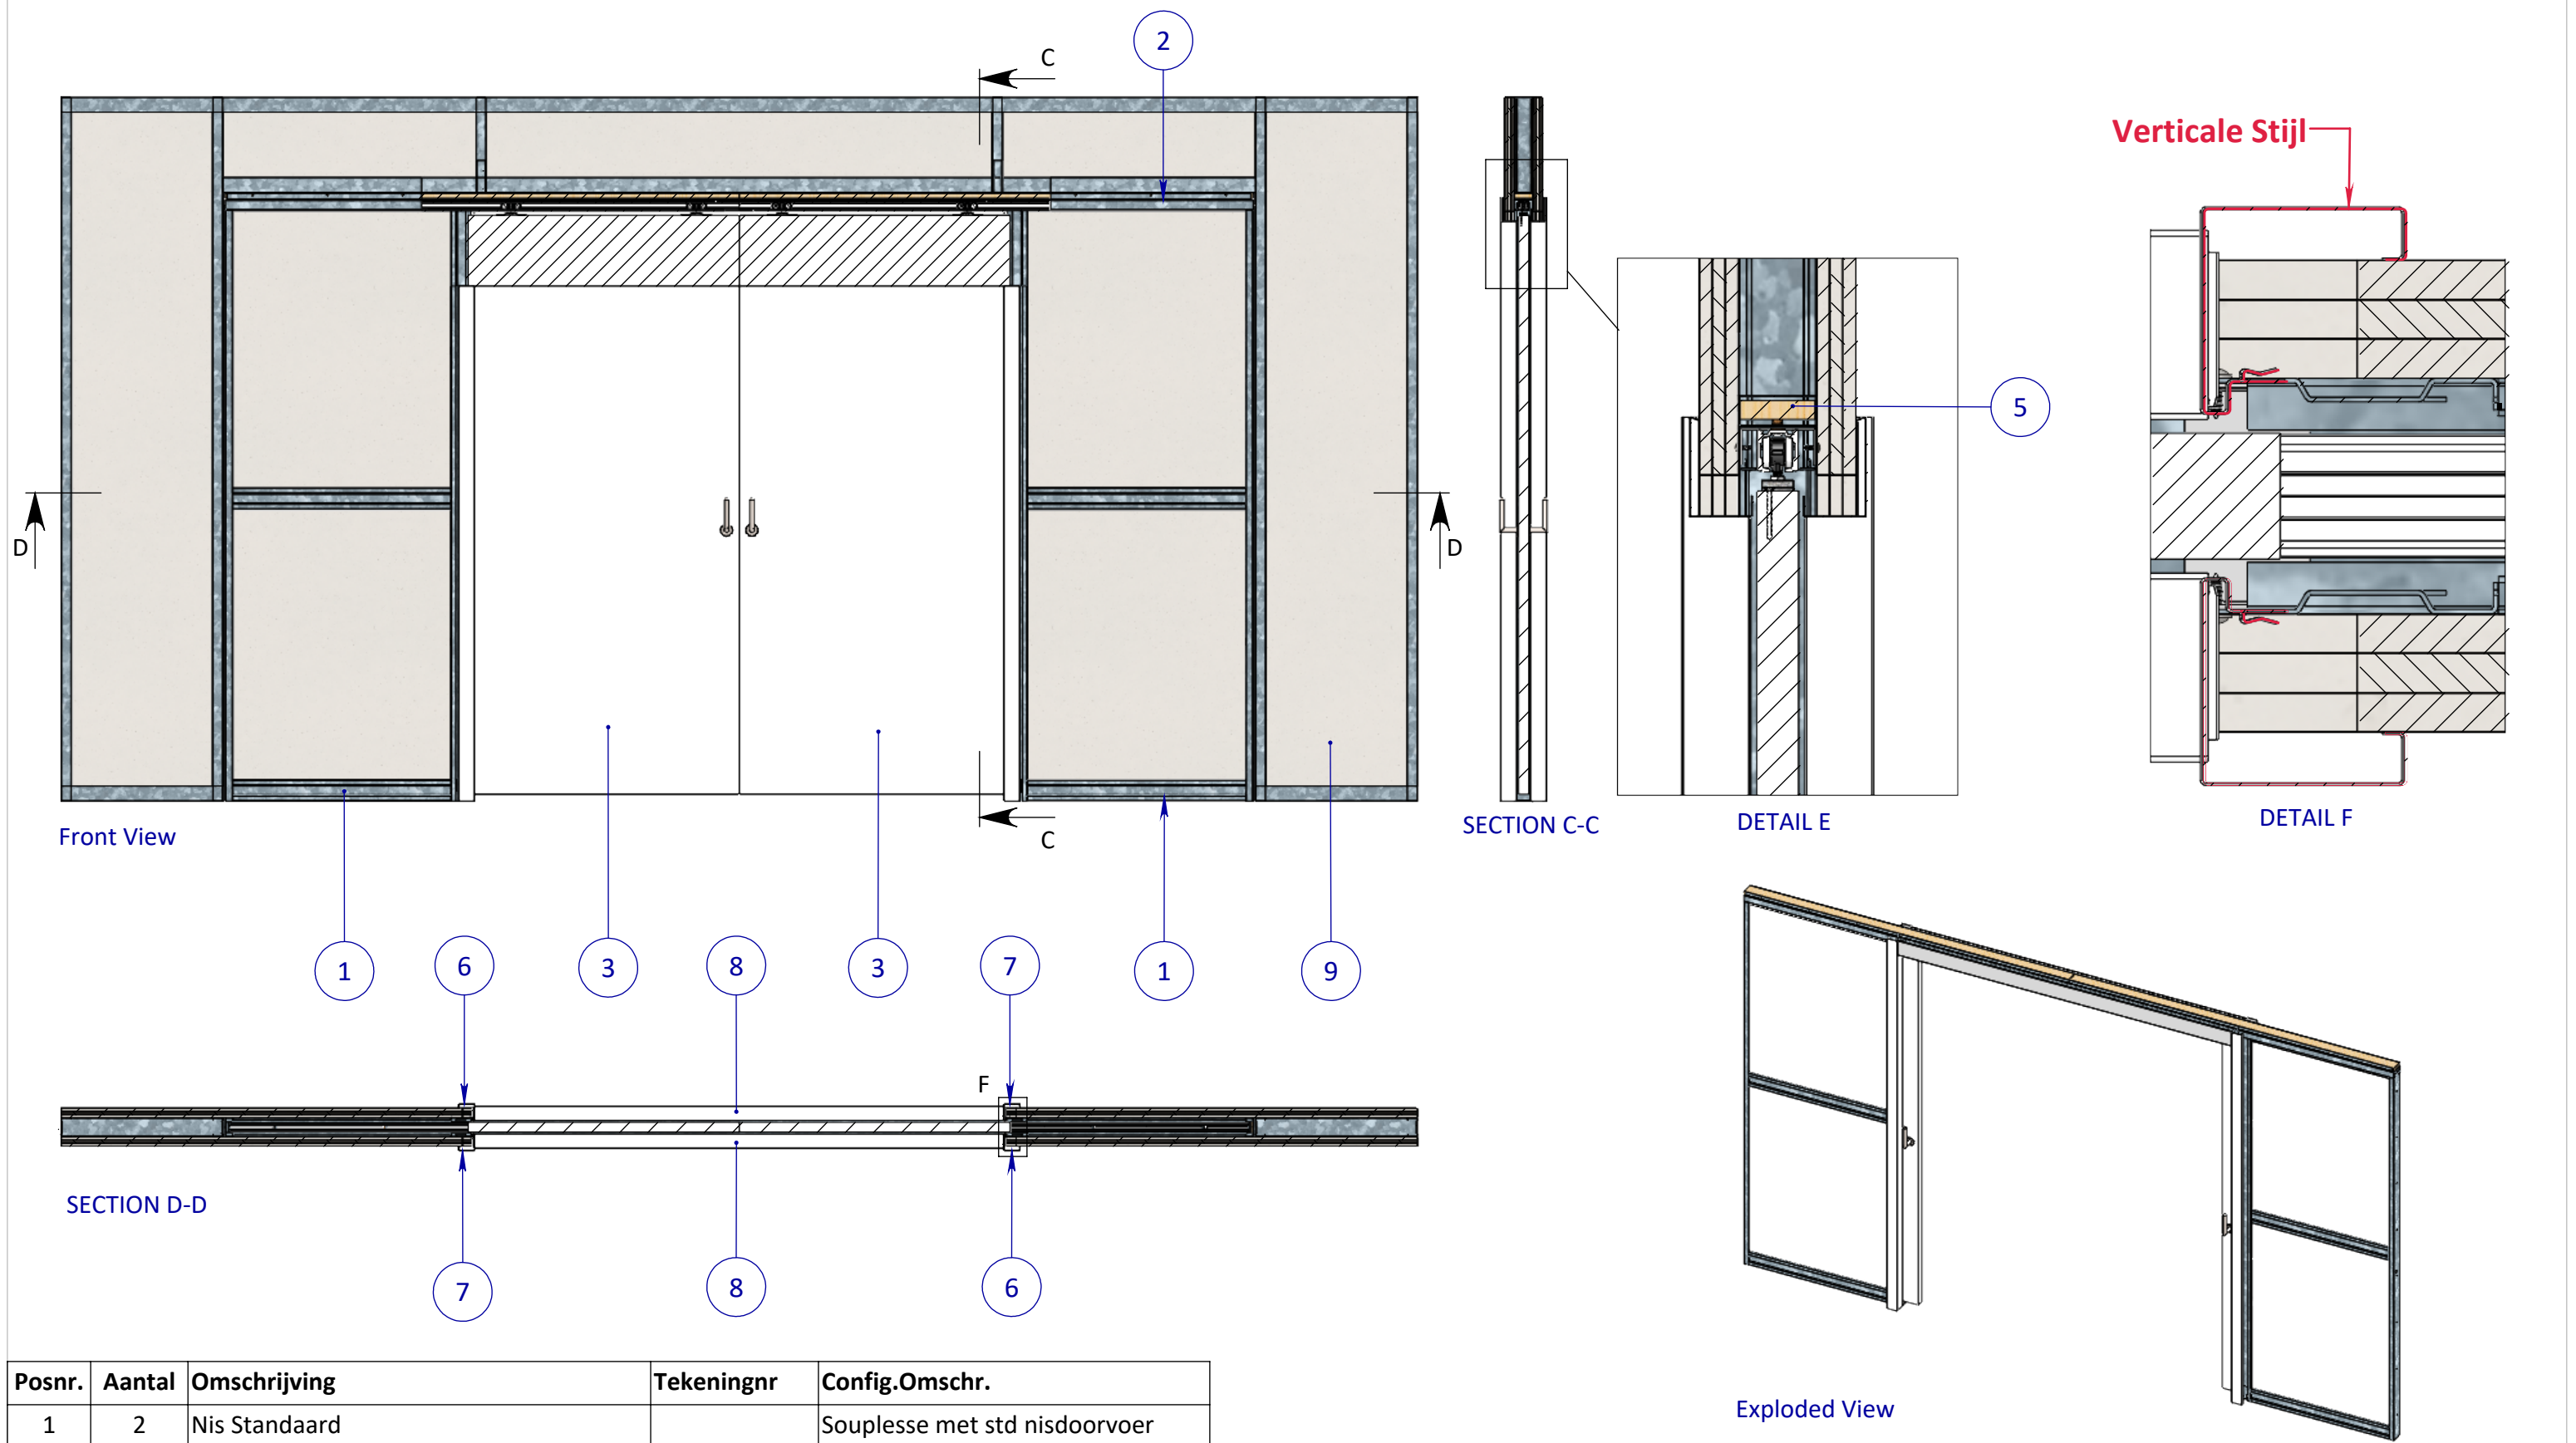

Posnr.	Aantal	Omschrijving	Tekeningnr	Config.Omschr.
1	2	Nis Standaard		Souplesse met std nisdoorvoer
2	1	Brug Dubbeldeurs		L=4100mm
3	2	Deur Configuratie		Standaard 1080x2302mm
4	4	M4.2x13 Panhead flange		DIN 968
5	2	Lat 72x18 config.		L=2050mm
6	2	Verticale lijst WD150	HI031-328-02	Links L=2400mm
7	2	Verticale lijst WD150	HI031-328-02	Rechts L=2400mm
8	2	Horizontale lijst	HI031-329-01	Dubbeldeurs WD150 L=2115mm
9	1	Unistrut Wand Souplesse Dubbeldeurs		WD150 Dubbeldeurs

<div>EGENDOM BEWAKERS BY SOMEREN VERMEERDING OF MEERDELING AAN DERDEN IN WELKE VORM DAN OOK IS ZONDER SCHRIFTELIJKE TOESTEMMING VAN EIGENARES NIET GEORLOOFT.</div> <div>TOLERANTIES ALGEMEEN. * Herkenningsmaal / mal Maattolerantie ± 0.5 mm Hoektolerantie ± 0.5°</div> <div>AMERIKAANSE PROJECTIE</div> <div> <b>A3</b></div> <div><b>VARI-DOORS</b> SCHUIFDEURSYSTEEMEN</div>	MATERIAAL.    Diversen			SCHAAL / MAATEENHEID				
	BENAMING.			millimeter [mm]				
	<b>Varidoors Dubbeldeurs</b>  Souplesse - Varidoors Souplesse WD150			TEKENAAR / DATUM				
				John Belemans				
			Varidoors	31-05-2018				
<b>VARI-DOORS</b> SCHUIFDEURSYSTEEMEN			Revisienr.	Omschrijving	Datum	Naam	TEKENINGNUMMER	
							<b>AL001-856-02</b>	
							REF. AL001-856-02	