
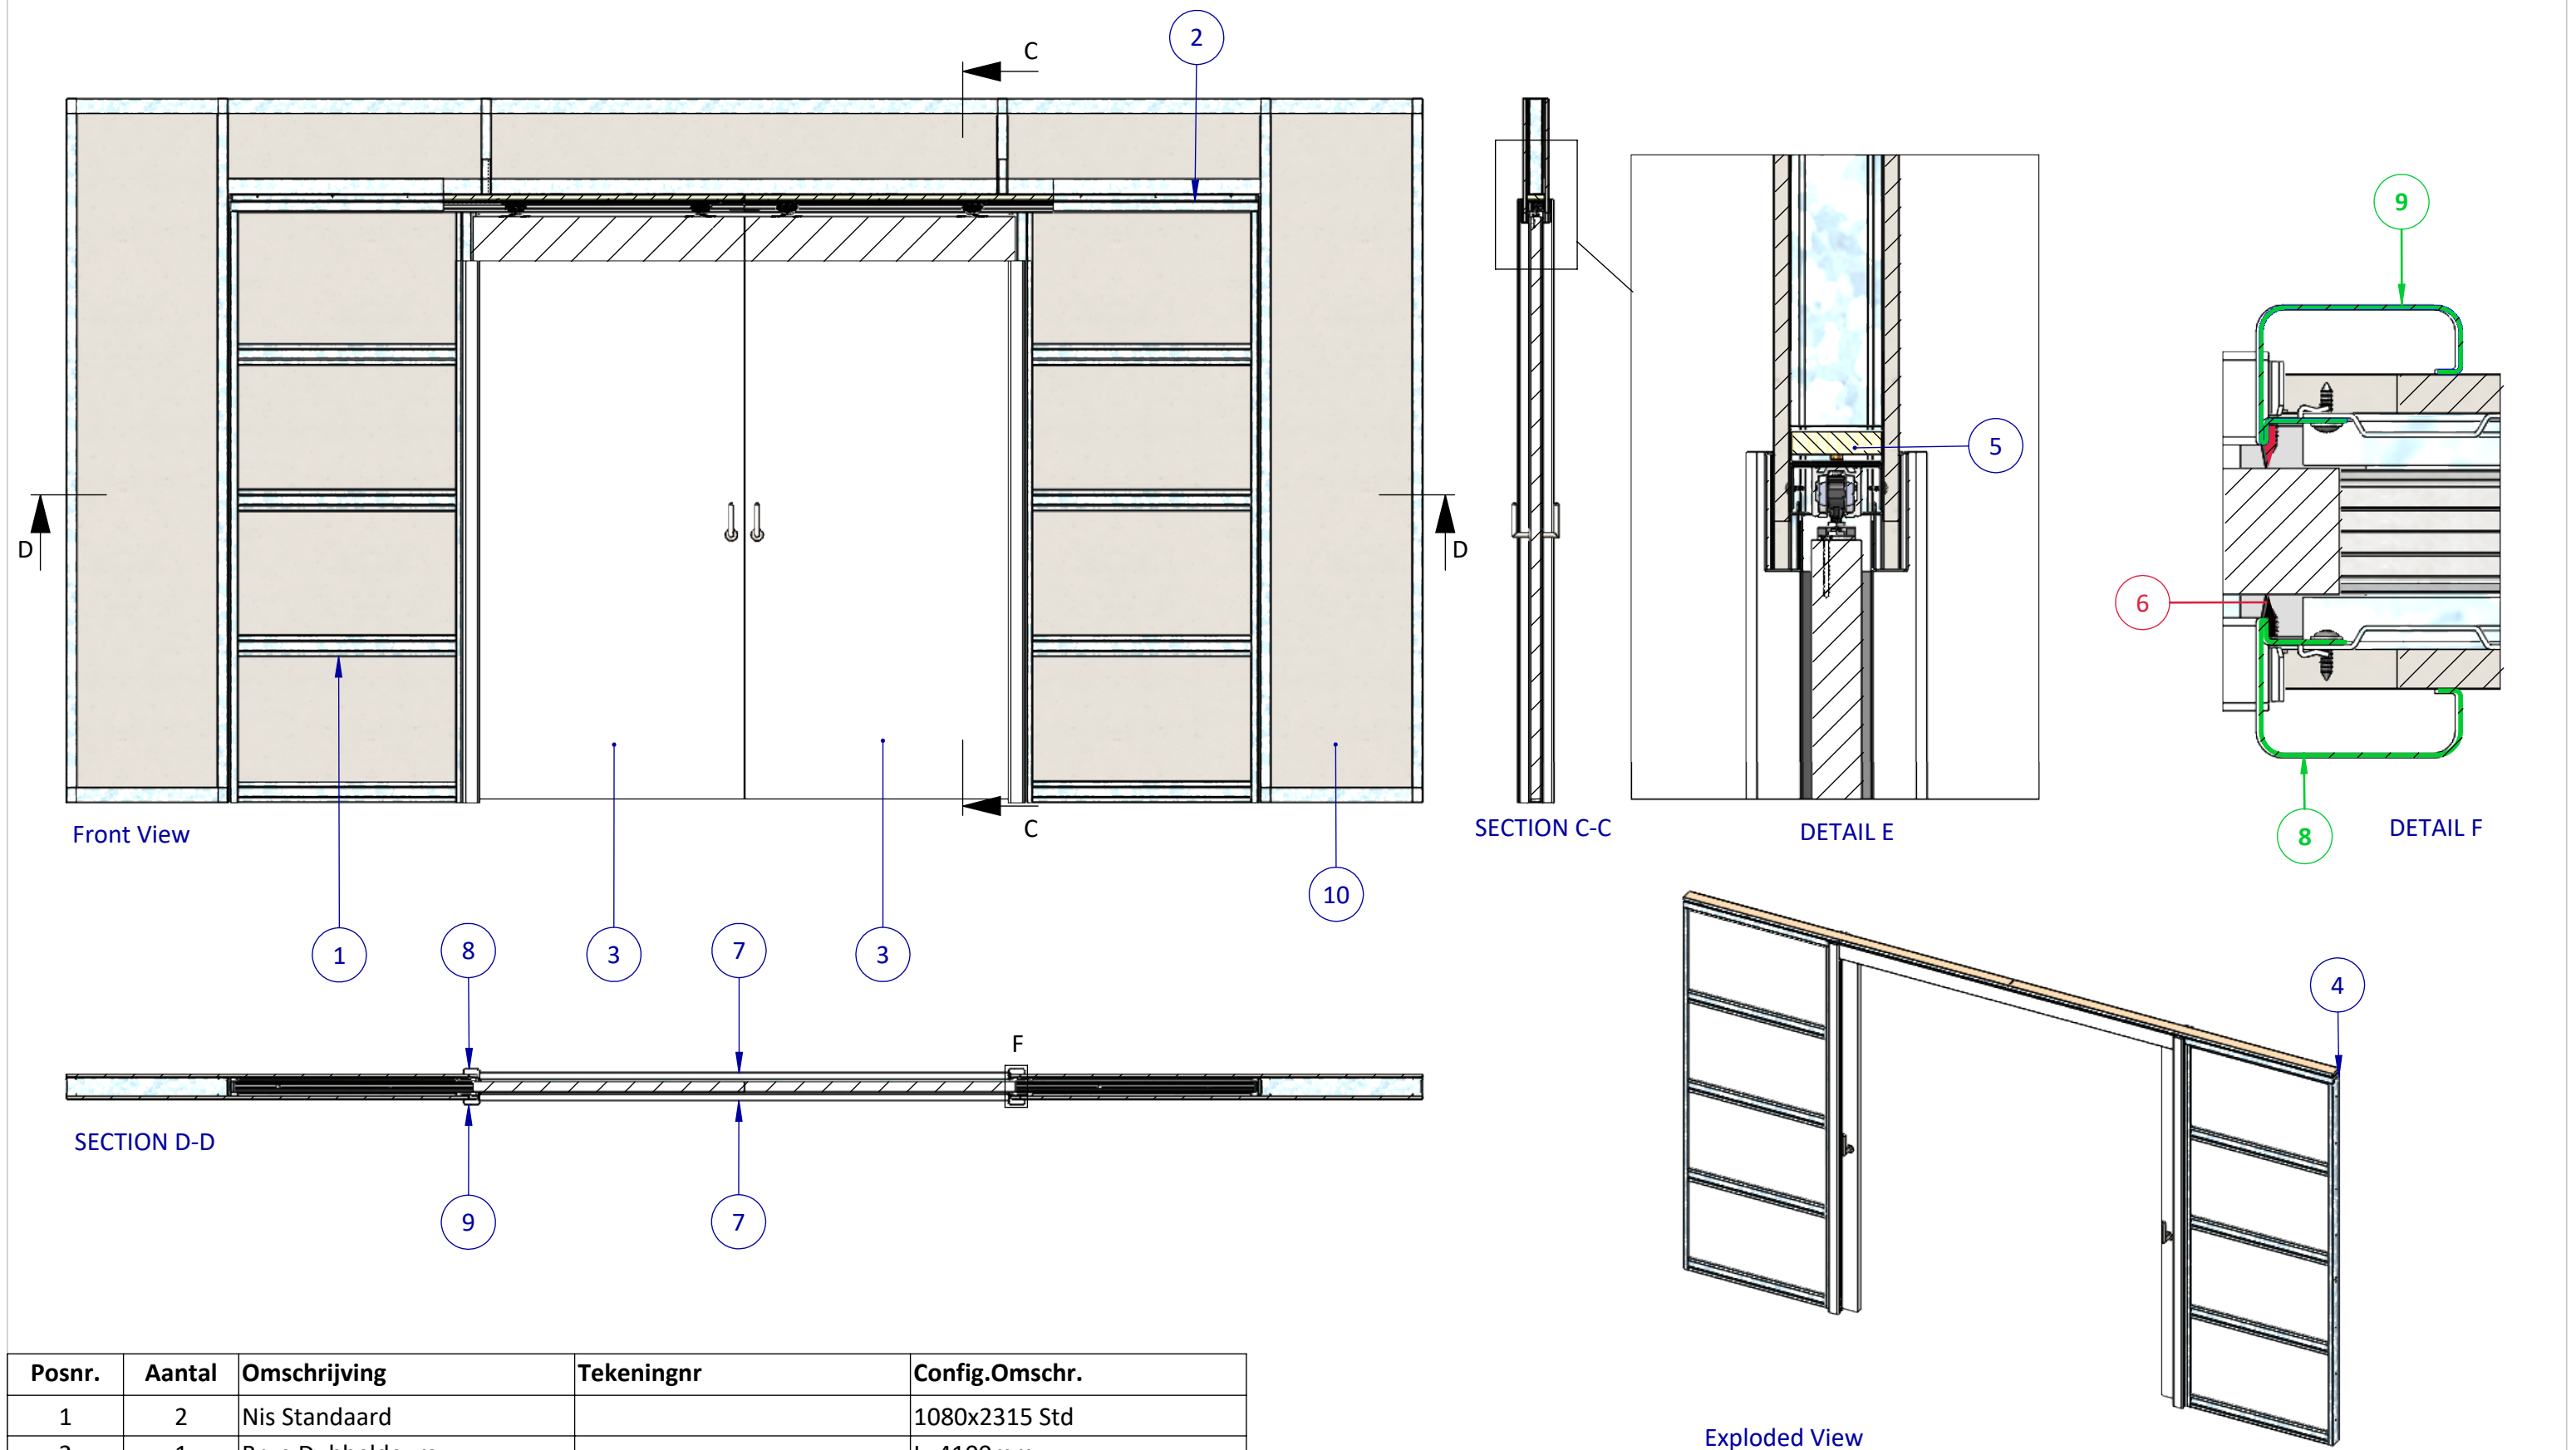


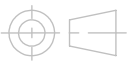
Bottom View

1x Laag Gips = wd 100mm
2x Laag Gips = wd 125mm
3x Laag Gips = wd 150mm

<small>EGENDOM BEWAARDEN BY SOMEREN VERMEERDELING OF MEERDELING AAN DERDEN IN WELKE VORM DAN OOK IS ZONDER SCHRIFTELIJKE TOESTEMMING VAN EIGENARES NIET GEORLOOFT.</small>	TOLERANTIES ALGEMEEN. * Herkenningmaat / mal Maattolerantie ± 0.5 mm Hoektolerantie ± 0.5°	MATERIAAL. Diversen	SCHAAL / MAATEENHEID	
	AMERIKAANSE PROJECTIE	BENAMING.	millimeter [mm]	
	 A3	Varidoors Dubbeldeurs - Varidoors Highcare WD100	TEKENAAR / DATUM John Belemans 06-06-2018	
		Revisienr. Omschrijving	Datum	Naam
			TEKENINGNUMMER AL001-858-02	
			REF. AL001-858-02	



Posnr.	Aantal	Omschrijving	Tekeningnr	Config.Omschr.
1	2	Nis Standaard		1080x2315 Std
2	1	Brug Dubbeldeurs		L=4100mm
3	2	Deur Configuratie		Standaard 1080x2315mm
4	20	M4.2x13 Panhead flange		DIN 968
5	2	Lat 72x18 config.		L=2052mm
6	4	Bernhoven Rubber	Hygiënisch Deurrubber	L=2305mm
7	2	Horizontale lijst	PHVD230	WD100 STD Dubbeldeurs
8	2	Verticale lijst	PHVD245	WD100 Links
9	2	Verticale lijst	PHVD245	WD100 Rechts
10	1	Unistut Wand Dubbeldeurs		Dubbeldeurs WD100

<div>EGENDOM BEWAKERS BY SOMEREN VERMEERDING OF MEERDELING AAN DERDEN IN WELKE VORM DAN OOK IS ZONDER SCHRIFTELIJKE TOESTEMMING VAN EIGENARES NIET GEORLOOFT.</div> <div>TOLERANTIES ALGEMEEN. * Herkenningsmaat / mal Maattolerantie ± 0.5 mm Hoektolerantie $\pm 0.5^\circ$</div> <div>AMERIKAANSE PROJECTIE  A3</div> <div>VARI-DOORS SCHUIFDEURSISTEMEN</div>	MATERIAAL. Diversen		SCHAAL / MAATEENHEID	
	BENAMING.		millimeter [mm]	
	Varidoors Dubbeldeurs - Varidoors Highcare WD100		TEKENAAR / DATUM John Belemans 06-06-2018	
	Revisienr.	Omschrijving	Datum	Naam
			TEKENINGNUMMER	
			AL001-858-02	
			REF. AL001-858-02	