




Top View

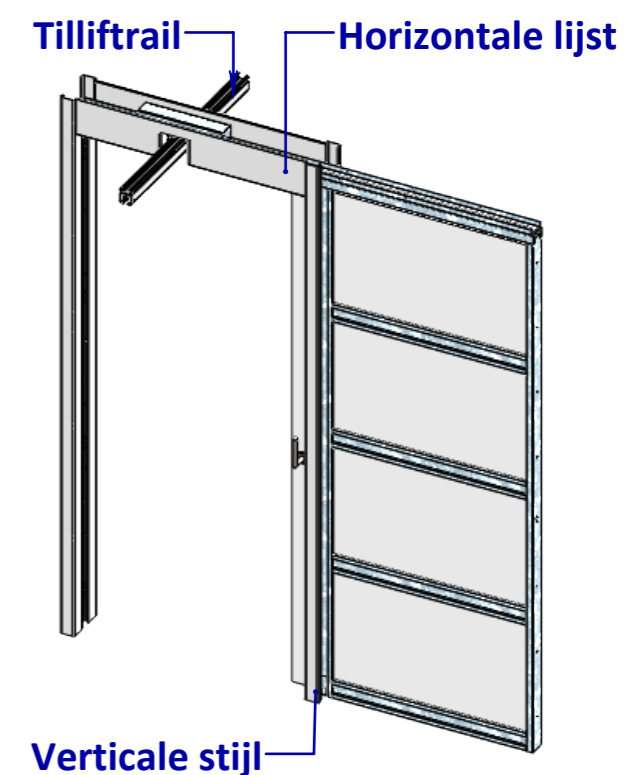


Perspective View

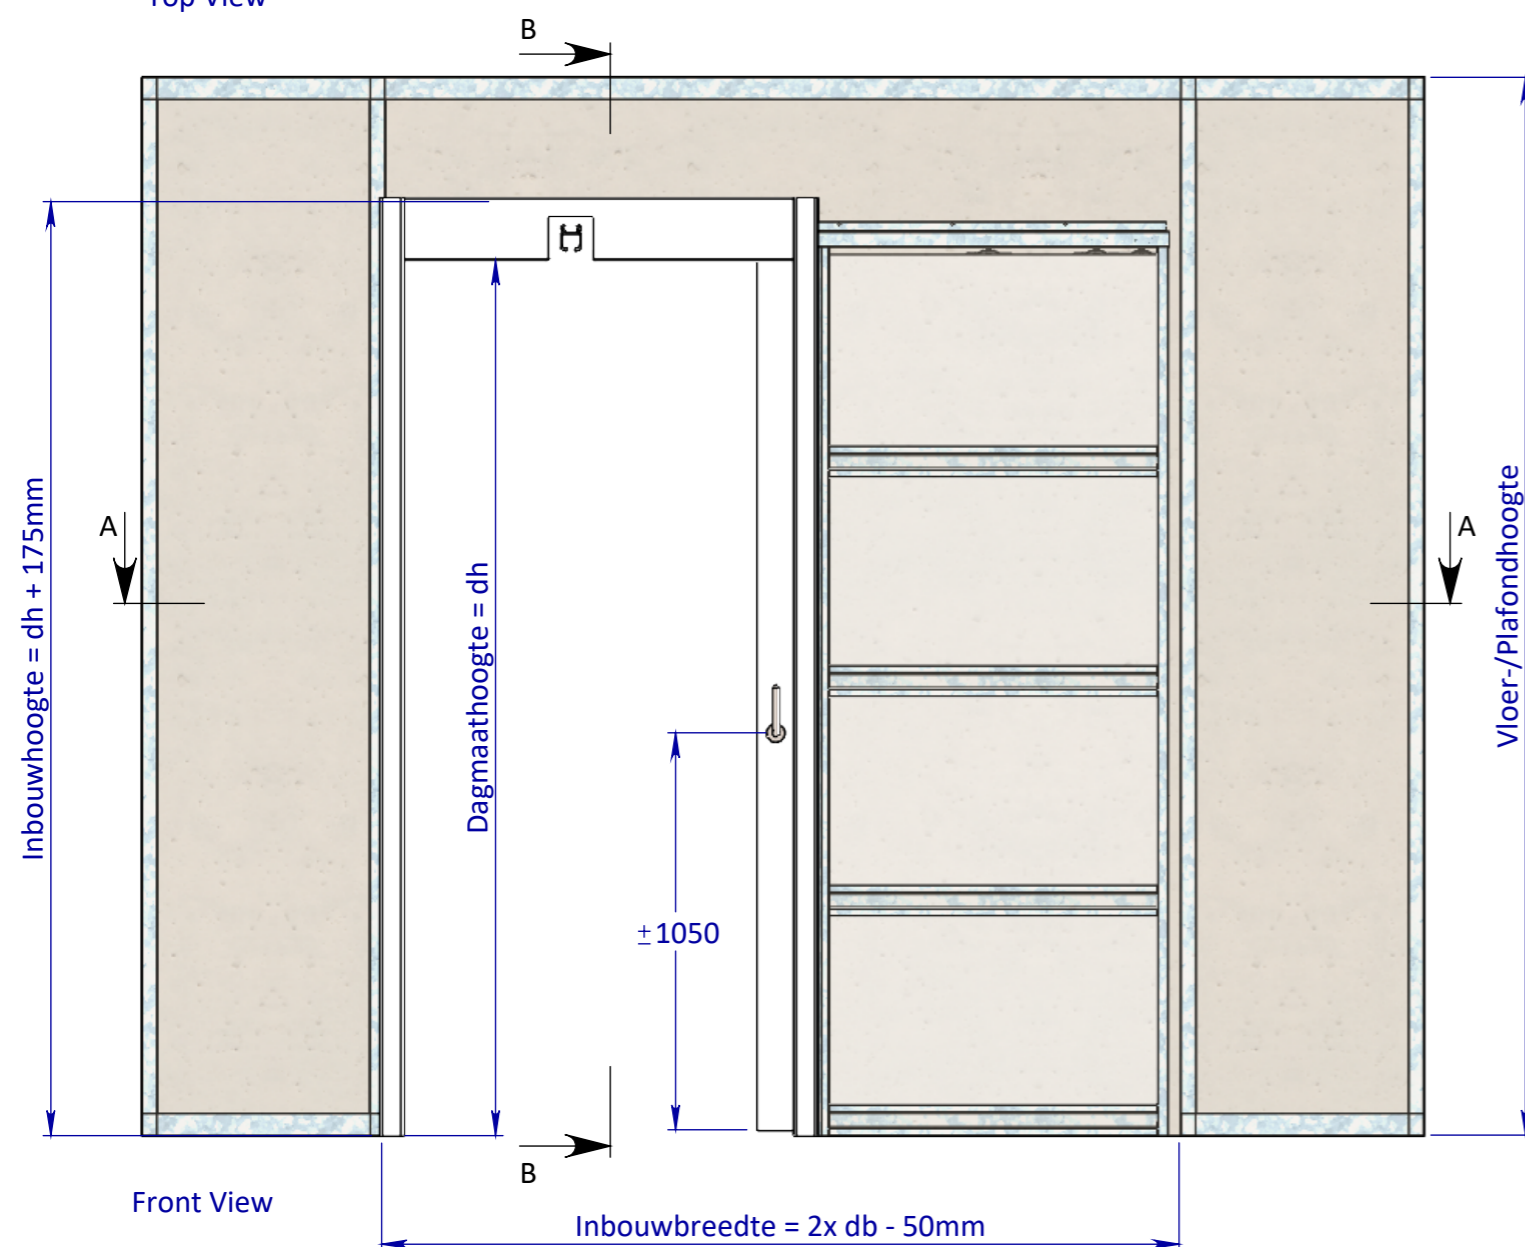

Front View

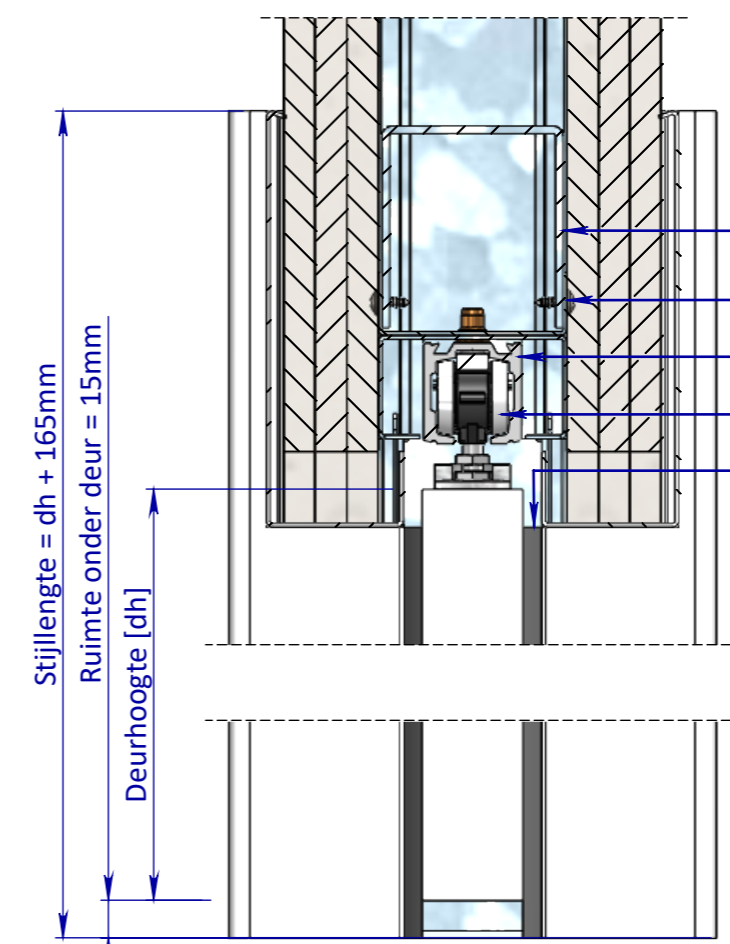


SECTION B-B

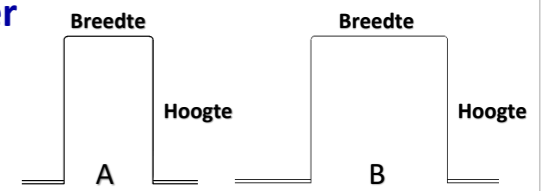


- Tillift *Ergo-care* A H 115.5 mm x B 70mm
- Tillift *Tilcentrum* A H 115.5 mm x B 70mm
- Tillift *Arjo* B H 115.5 mm x B 120mm
- Tillift *Lopital* B H 115.5 mm x B 120mm

1x Laag Gips = wd 100mm
2x Laag Gips = wd 125mm
3x Laag Gips = wd 150mm

<small>EGENDOM BEWAKERS BY SOMEREN VERMEERDELING OF MEERDELING AAN DERDEN IN WELKE VORM DAN OOK IS ZONDER SCHRIFTELIJKE TOESTEMMING VAN EIGENARES NIET GELOOFD.</small>	TOLERANTIES ALGEMEEN. * Herkenningssmaal / mal Maattolerantie ± 0.5 mm Hoektolerantie ± 0.5°	MATERIAAL. Diversen	SCHAAL / MAATEENHEID	
	AMERIKAANSE PROJECTIE A3	BENAMING.	millimeter [mm]	
		Assembly Varidoors Tillift - Highcare WD150	TEKENAAR / DATUM John Belemans 05-06-2018	
		Revisienr. Omschrijving	Datum	Naam
			TEKENINGNUMMER	
			AL001-861-02	
			REF. AL001-861-02	

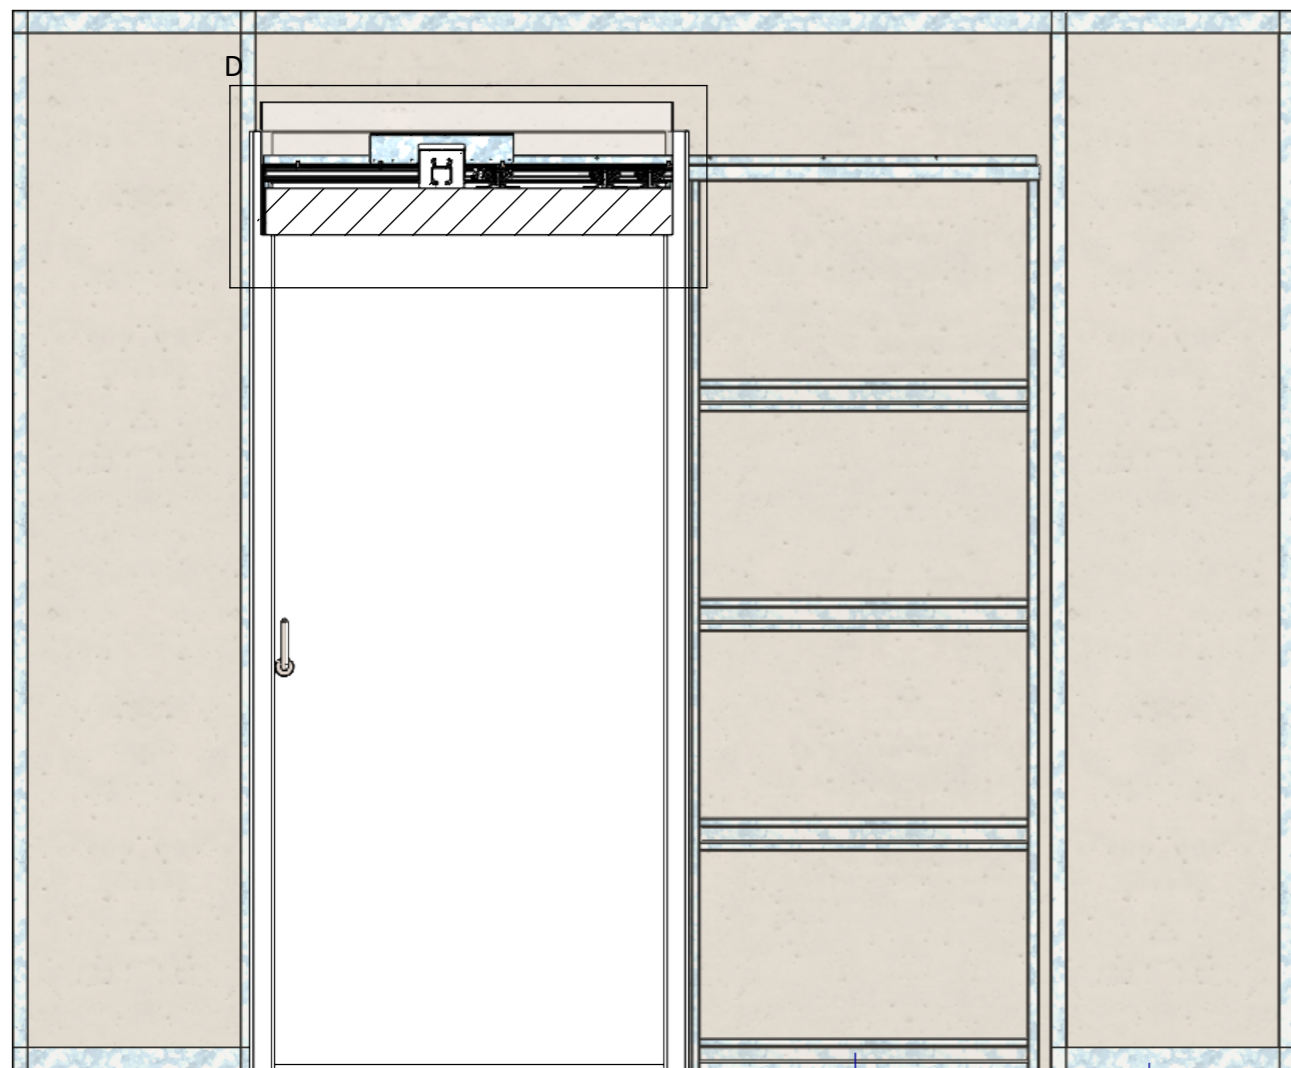

Front View

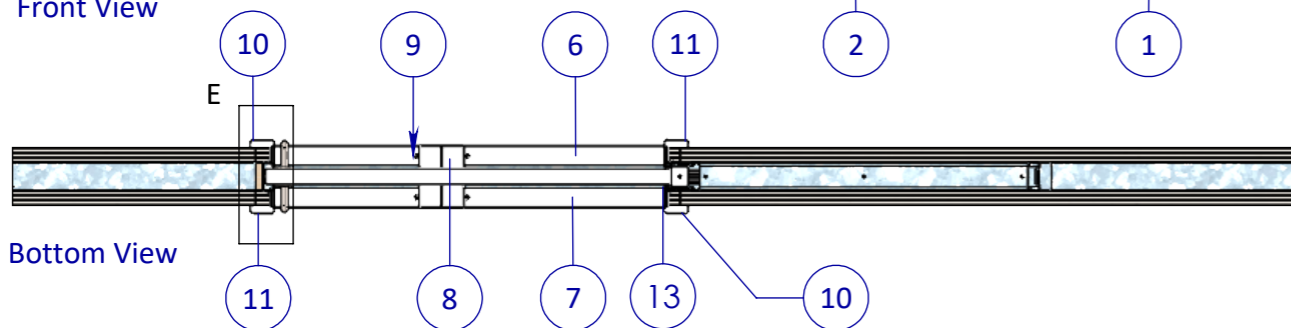


Bottom View


Posnr.	Aantal	Omschrijving	Tekeningnr	Config.Omschr.
1	1	Unistrut Wand		Tillift WD150
2	1	Nis Standaard		Default
3	1	Brug Tillift	Brug Tillift	Brug Tillift Deurbreedte 1080mm
4	1	Assembly Sluitstijl		Default
5	1	Deur Tillift		Deur tillift 2315x1080mm
6	1	Horizontale lijst	PHVD340	Tillift WD150 links
7	1	Horizontale lijst	PHVD341	Tillift WD150 Rechts
8	2	Afdichtingsbeugel	AL001-319-00	Tillift WD150
9	6	M4.2x13 Panhead flange		DIN 968
10	2	Verticale lijst	PHVD323	Tillift WD150
11	2	Verticale lijst	PHVD323	Tillift WD150
12	1	Tillift Rail	AL001-706-00	
13	4	Bernhoven Rubber	Hygiënisch Deurrubber	L=2315mm




Right View

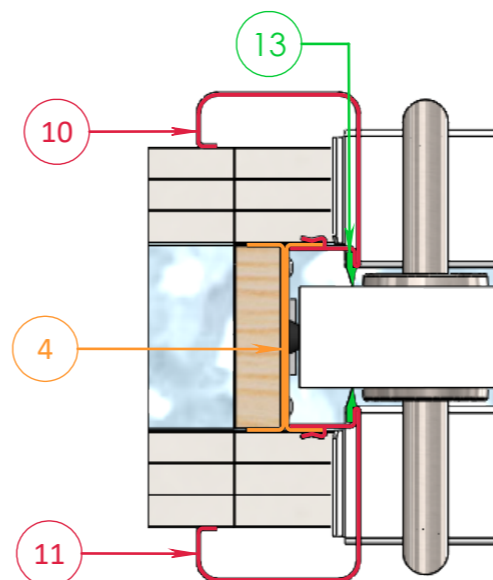


DETAIL E

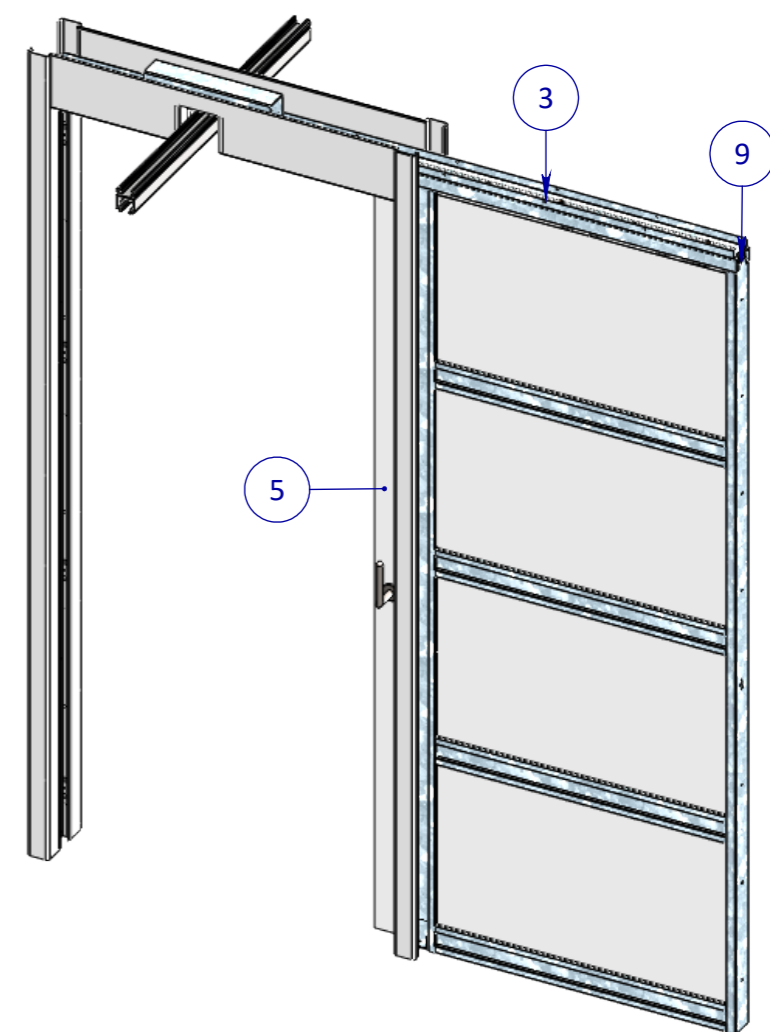

Exploded View

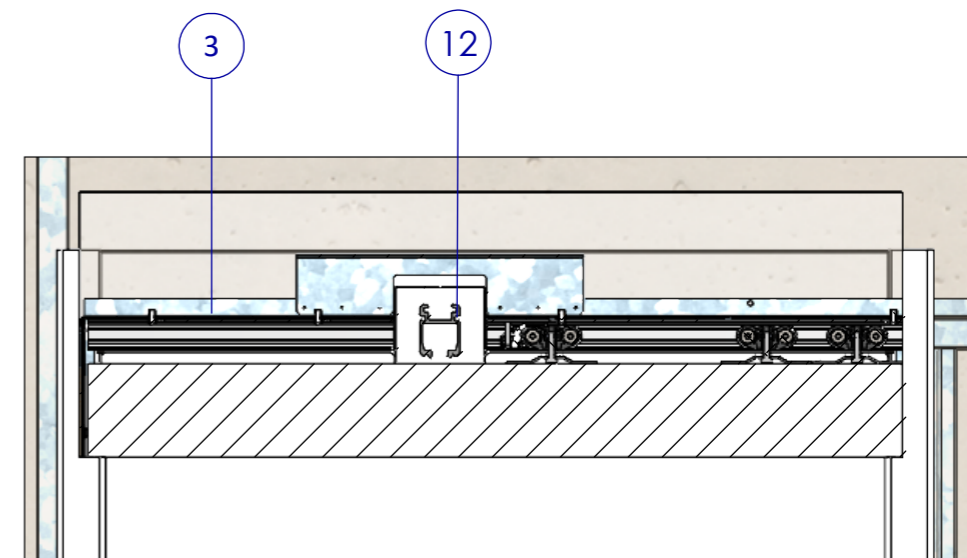

DETAIL D

<div>EGENDOM BEWAKEN BY SOMEREN. VERMEERKING OF MEERDELING AAN DEREN IN WELKE VORM DIT OOK IS ZONDER SCHRIFTELIJKE TOESTEMMING VAN EIGENARES NIET GEORLOOFT.</div>	TOLERANTIES ALGEMEEN. * Herkeningsmaal / mal Maattolerantie ± 0.5 mm Hoektolerantie ± 0.5°		MATERIAAL. Diversen		SCHAAL / MAATEENHEID		
	AMERIKAANSE PROJECTIE <div> A3</div>		BENAMING.		millimeter [mm]		
	<div>VARI-DOORS</div> <div>SCHUIJBLUYSYSTEMEN</div>		<div>Assembly Varidoors Tillift</div> <div>- Highcare WD150</div>		TEKENAAR / DATUM		
					John Belemans		
		Varidoors		05-06-2018			
		Revisienr. Omschrijving		Datum		Naam	
						TEKENINGNUMMER	
						AL001-861-02	
						REF. AL001-861-02	