

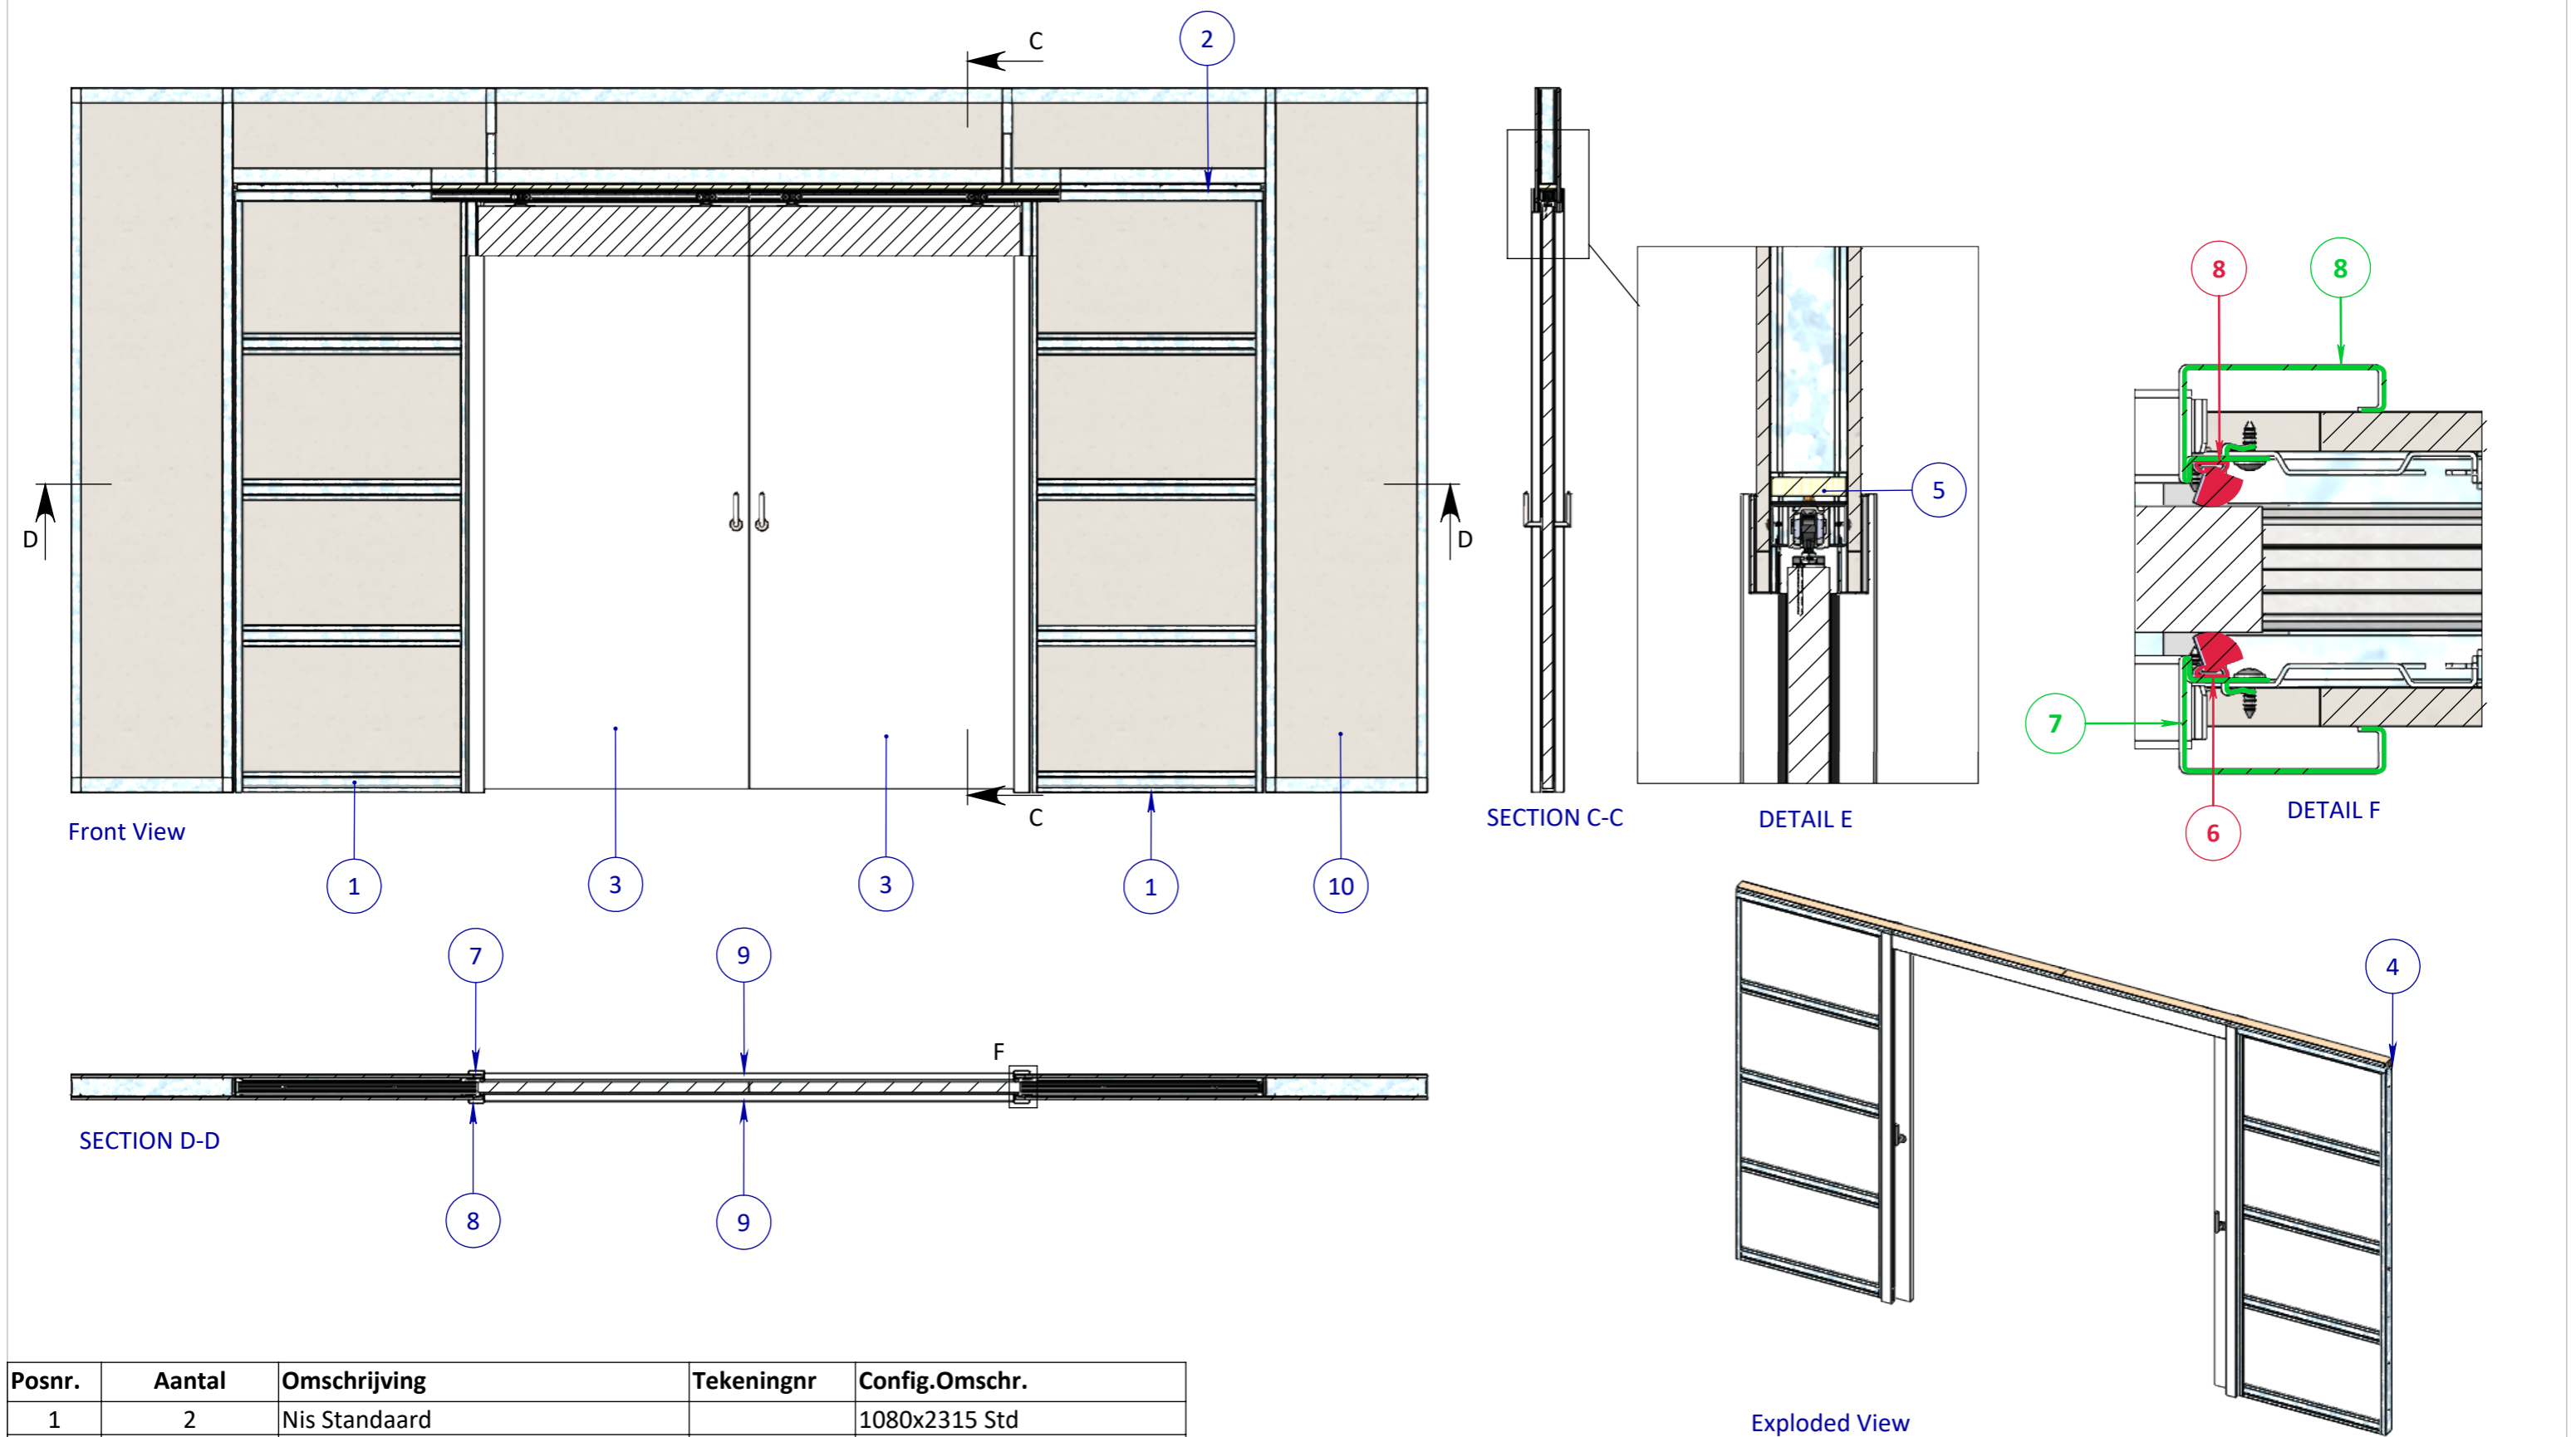



1x Laag Gips = wd 100mm
2x Laag Gips = wd 125mm
3x Laag Gips = wd 150mm

<div>EGENDOM BEWAARDEN BY SOMEREN. VERMEIDING VAN VERVALSING AAN DEREN IN WELKE VORMEN OOK IS ZONDER SCHRIFTELIJKE TOESTEMMING VAN EIGENARES NIET GEVOLGD.</div> <div>TOLERANTIES ALGEMEEN. * Herkenningsmaal / mal Maattolerantie ± 0.5 mm Hoektolerantie ± 0.5°</div> <div>AMERIKAANSE PROJECTIE</div> <div>A3</div> <div></div>	MATERIAAL. Diversen			SCHAAL / MAATEENHEID		
	BENAMING.			millimeter [mm]		
	<div>Varidoors Dubbeldeurs</div> <div>- Varidoors Solide WD100</div>			TEKENAAR / DATUM		
				John Belemans 14-06-2018		
Revisienr.			Omschrijving	Datum	Naam	TEKENINGNUMMER
						AL001-854-01
						REF. AL001-854-01



Posnr.	Aantal	Omschrijving	Tekeningnr	Config.Omschr.
1	2	Nis Standaard		1080x2315 Std
2	1	Brug Dubbeldeurs		L=4100mm
3	2	Deur Configuratie		Standaard 1080x2315mm
4	20	M4.2x13 Panhead flange		DIN 968
5	2	Lat 72x18 config.		L=2052mm
6	4	Borstel Standaard		L=2217mm Enkelzijdig
7	2	Verticale lijst	PHVD 225	WD100 Links
8	2	Verticale lijst	PHVD 225	WD100 Rechts
9	2	Horizontale lijst	PHVD230	WD100 STD Dubbeldeurs
10	1	Unistut Wand Dubbeldeurs		Dubbeldeurs WD100

<div>EGENDOM BEWAKERS BV SOMEREN VERMEERDELING OF MEERDELING AAN DERDEN IN WELKE VORM DAN OOK IS ZONDER SCHRIFTELIJKE TOESTEMMING VAN EIGENARES NIET GEORLOOFT.</div> <div>TOLERANTIES ALGEMEEN. * Herkenningsmaat / maat Maattolerantie ± 0.5 mm Hoektolerantie ± 0.5°</div> <div>AMERIKAANSE PROJECTIE</div> <div> A3</div> <div>VARI-DOORS SCHUIFDEURSYSTEEMEN</div>	MATERIAAL. Diversen			SCHAAL / MAATEENHEID	
	BENAMING.			millimeter [mm]	
	<div>Varidoors Dubbeldeurs</div> <div>- Varidoors Solide WD100</div>			TEKENAAR / DATUM	
				John Belemans 14-06-2018	
Revisienr. Omschrijving			Datum	Naam	TEKENINGNUMMER
					AL001-854-01
					REF. AL001-854-01