





Top View

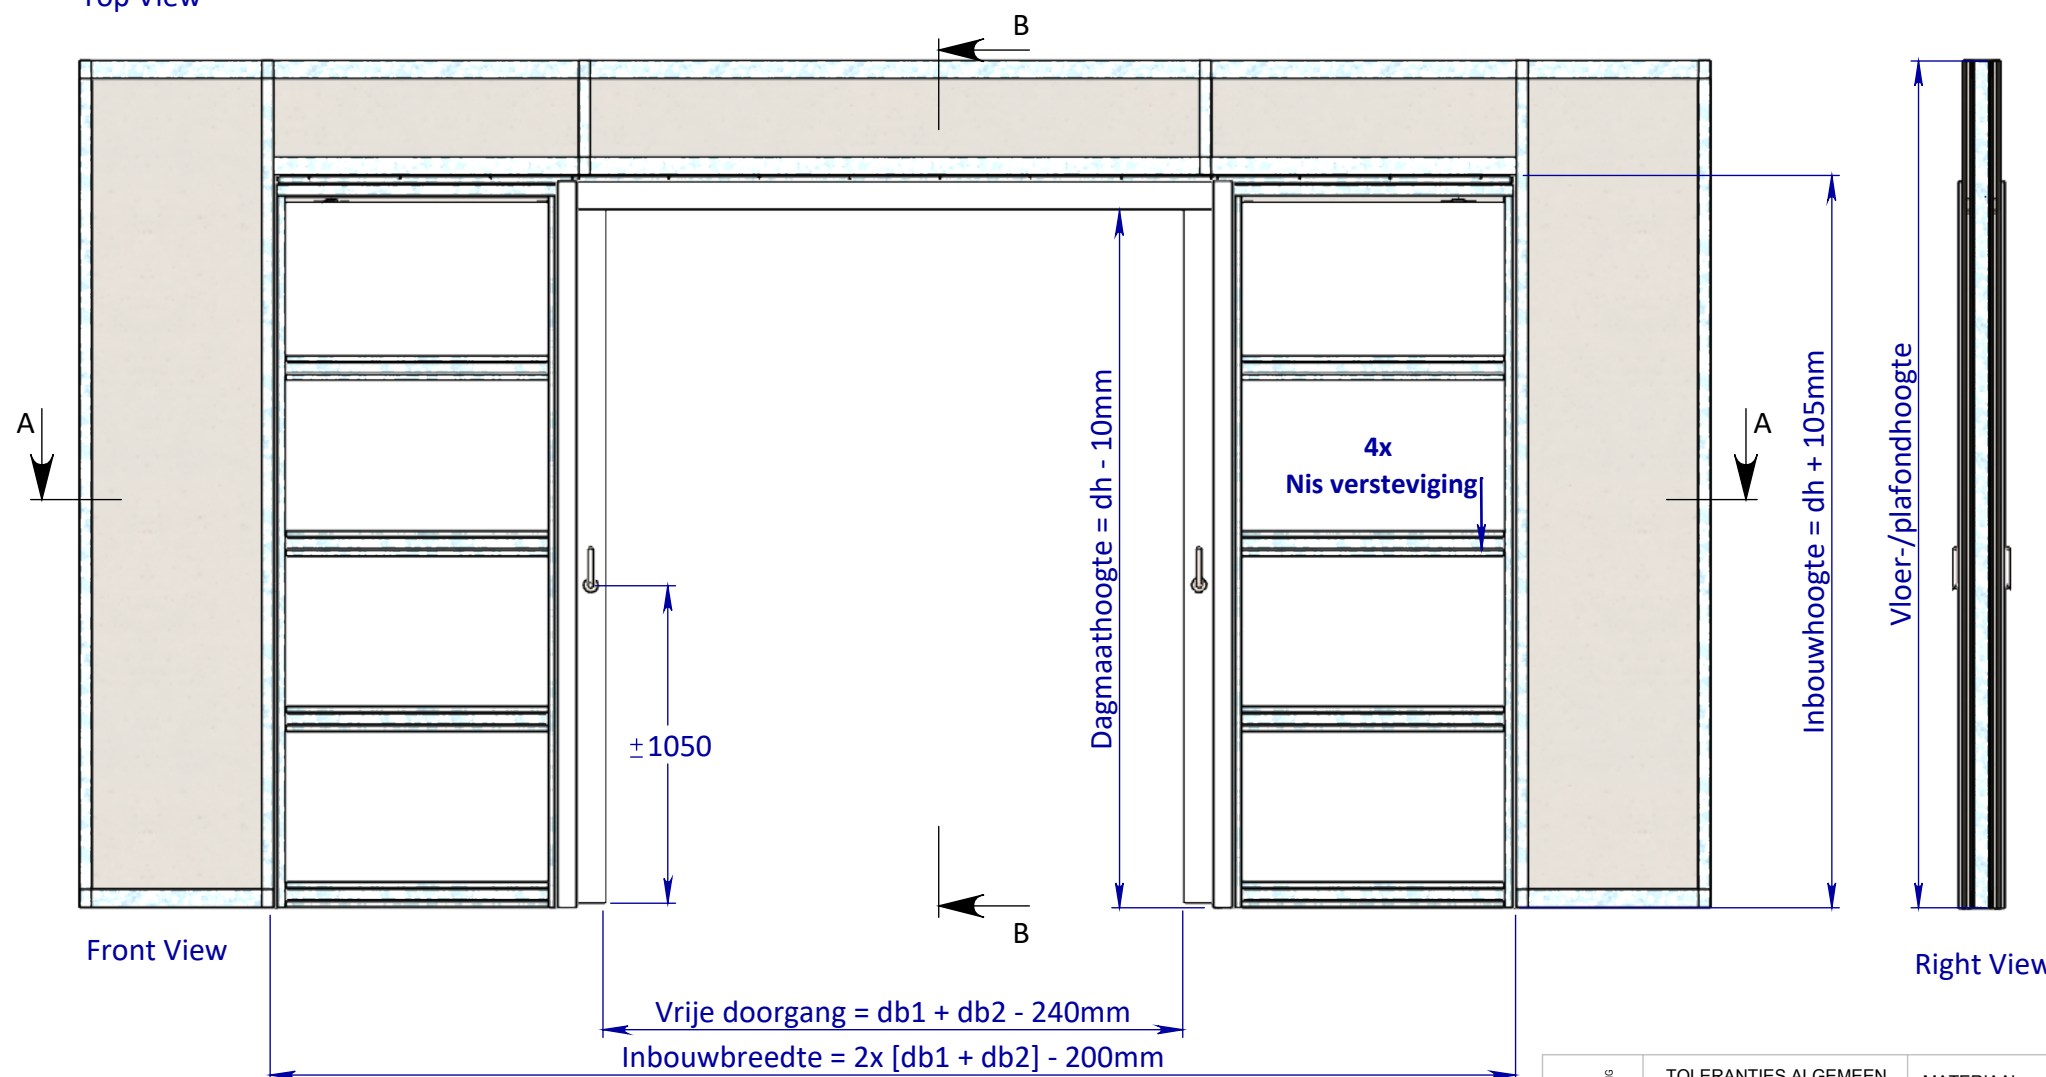


Bottom View

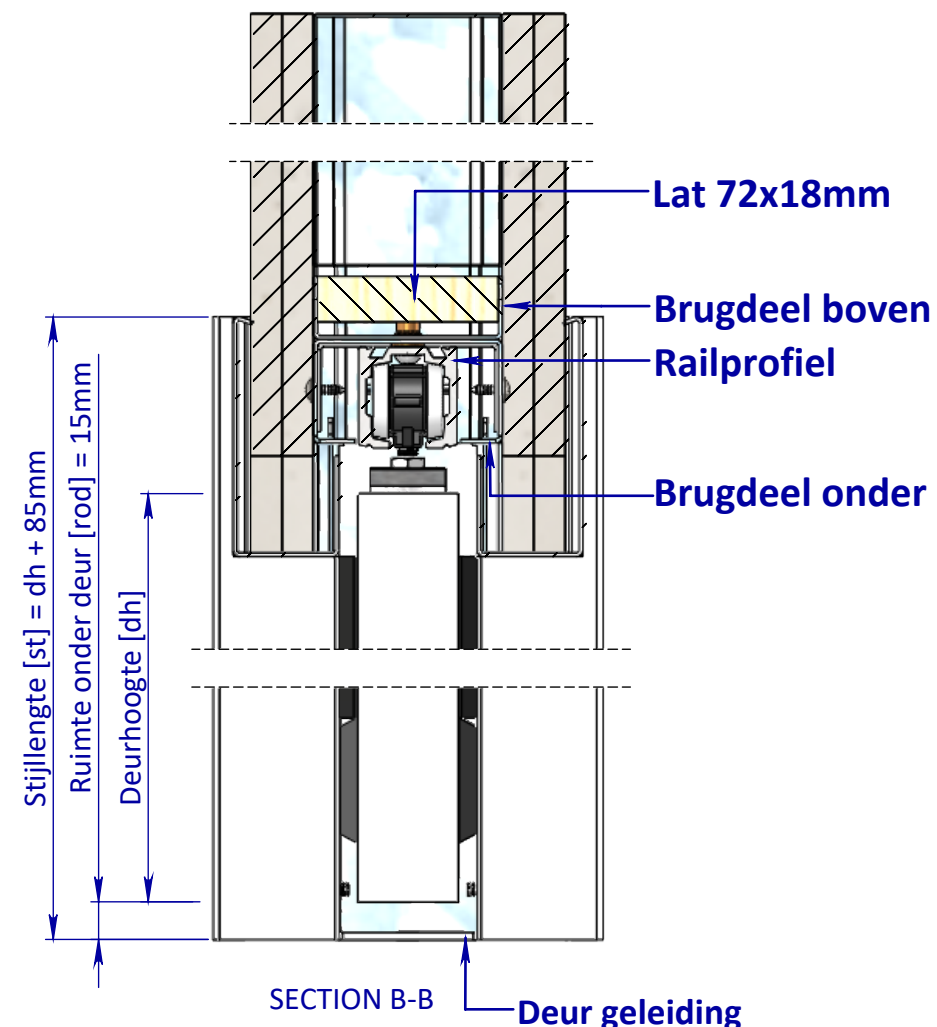


Right View

<div>EGENDOM BEWAARD BIJ SOMEREN. VERMEERDELING OF MEERDELING AAN DERDEN IN WELKE VORM DAN OOK IS ZONDER SCHRIFTELIJKE TOESTEMMING VAN EIGENARES NIET GEORLOOFT.</div>	TOLERANTIES ALGEMEEN. * Herkenningsmaal / mal Maattolerantie ± 0.5 mm Hoektolerantie ± 0.5°		MATERIAAL. Diversen			SCHAAAL / MAATEENHEID			
	AMERIKAANSE PROJECTIE <div> A3</div>		BENAMING. <div>Varidoors Dubbeldeurs</div> <div>- Varidoors Solide WD125</div>			millimeter [mm]			
			Varidoors			TEKENAAR / DATUM John Belemans 14-06-2018			
	<div></div>								
		Revisienr. Omschrijving		Datum		Naam		TEKENINGNUMMER	
								AL001-854-01	
								REF. AL001-854-01	

1x Laag Gips = wd 100mm
 2x Laag Gips = wd 125mm
 3x Laag Gips = wd 150mm

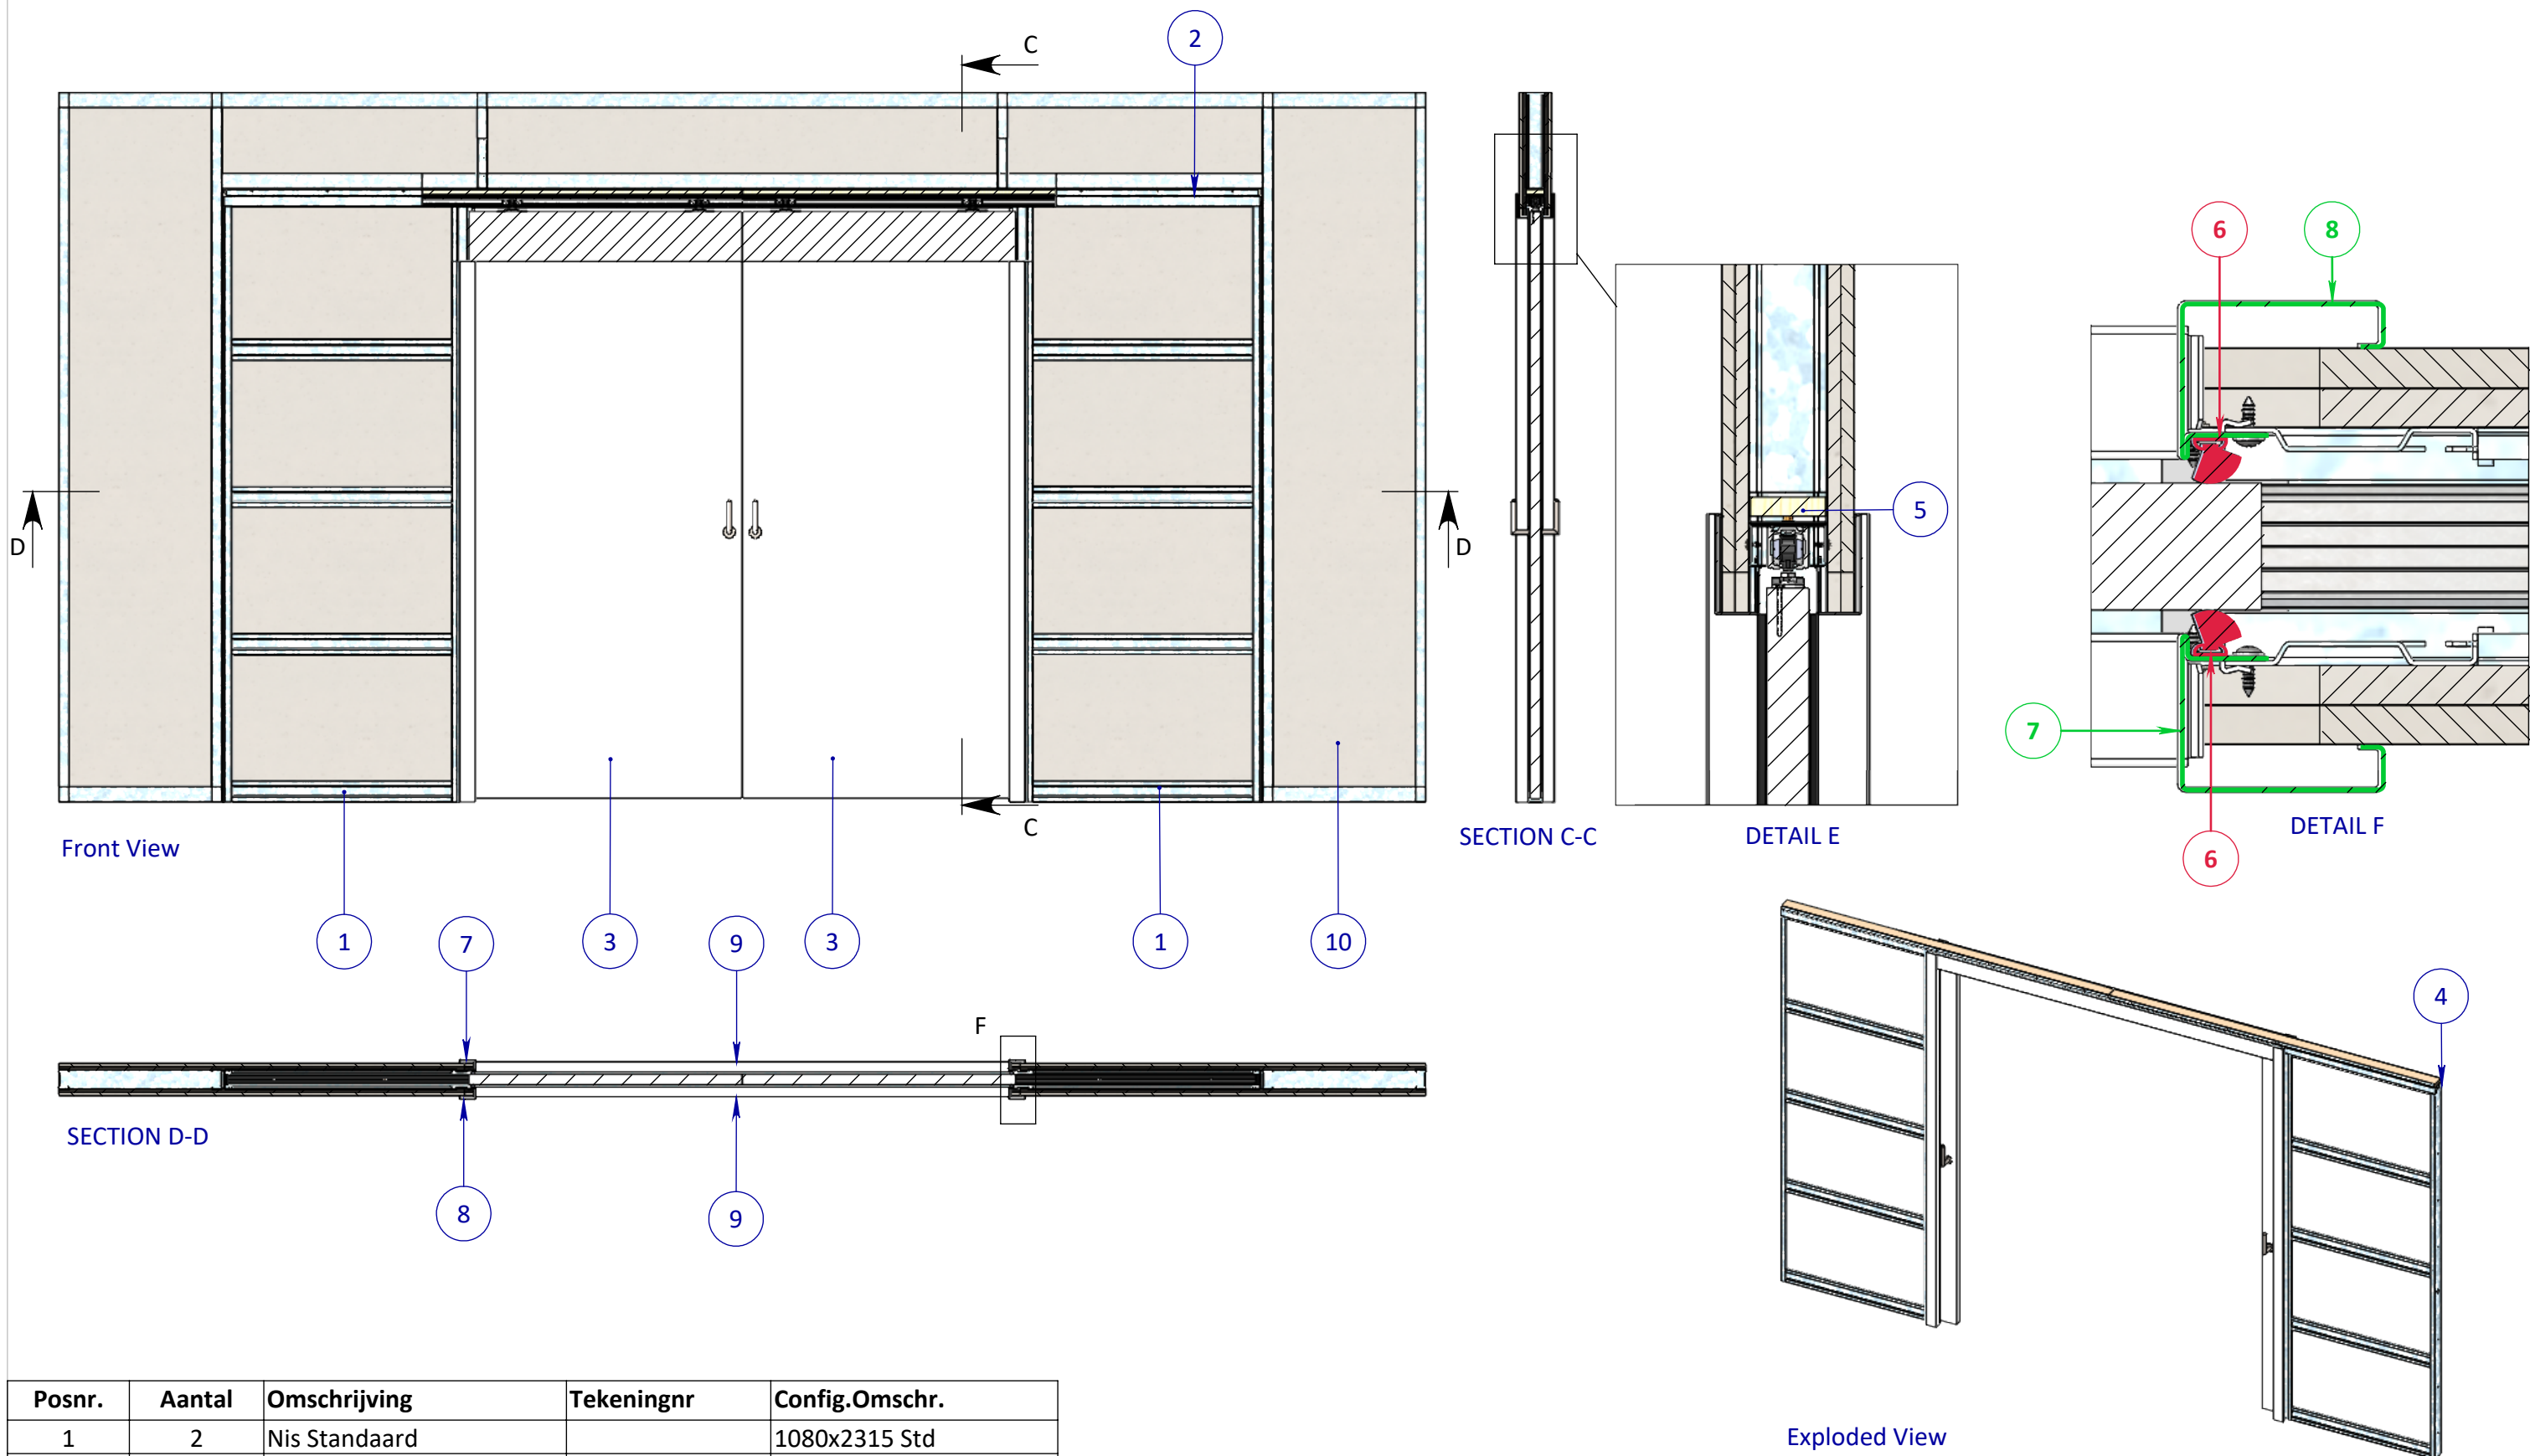

Posnr.	Aantal	Omschrijving	Tekeningnr	Config.Omschr.
1	2	Nis Standaard		1080x2315 Std
2	1	Brug Dubbeldeurs		L=4100mm
3	2	Deur Configuratie		Standaard 1080x2315mm
4	20	M4.2x13 Panhead flange		DIN 968
5	2	Lat 72x18 config.		L=2052mm
6	4	Borstel Standaard		L=2217mm Enkelzijdig
7	2	Verticale lijst	PHVD 226	WD125 Links
8	2	Verticale lijst	PHVD 226	WD125 Rechts
9	2	Horizontale lijst	PHVD231	WD 125 std
10	1	Unistut Wand Dubbeldeurs		Dubbeldeurs WD125
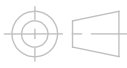
<div>EGENDOM BEWAKERS BV SOMEREN</div> <div>VERMEERDING OF MEERDELING</div> <div>AAN DERDEN IN WELKE VORM DAN OOK</div> <div>IS ZONDER SCHRIFTELIJKE TOESTEMMING</div> <div>VAN EIGENARES NIET GEORLOOFT.</div>	TOLERANTIES ALGEMEEN.		MATERIAAL. Diversen		SCHAAL / MAATEENHEID				
	* Herkenningemaal / mal		<div>BENAMING.</div> <div>Varidoors Dubbeldeurs</div> <div>- Varidoors Solide WD125</div>		millimeter [mm]				
	Maattolerantie ± 0.5 mm				TEKENAAR / DATUM				
	Hoektolerantie ± 0.5°				John Belemans				
AMERIKAANSE PROJECTIE		<div> A3</div>		Varidoors		14-06-2018			
<div>VARI-DOORS</div> <div>SCHUIFDEURSYSTEEMEN</div>		Revisienr. Omschrijving		Datum		Naam		TEKENINGNUMMER	
								AL001-854-01	
								REF. AL001-854-01	