
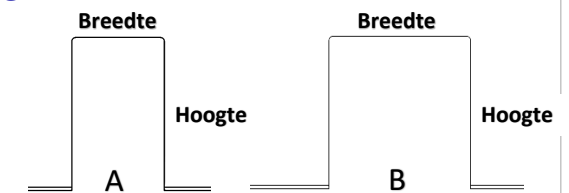
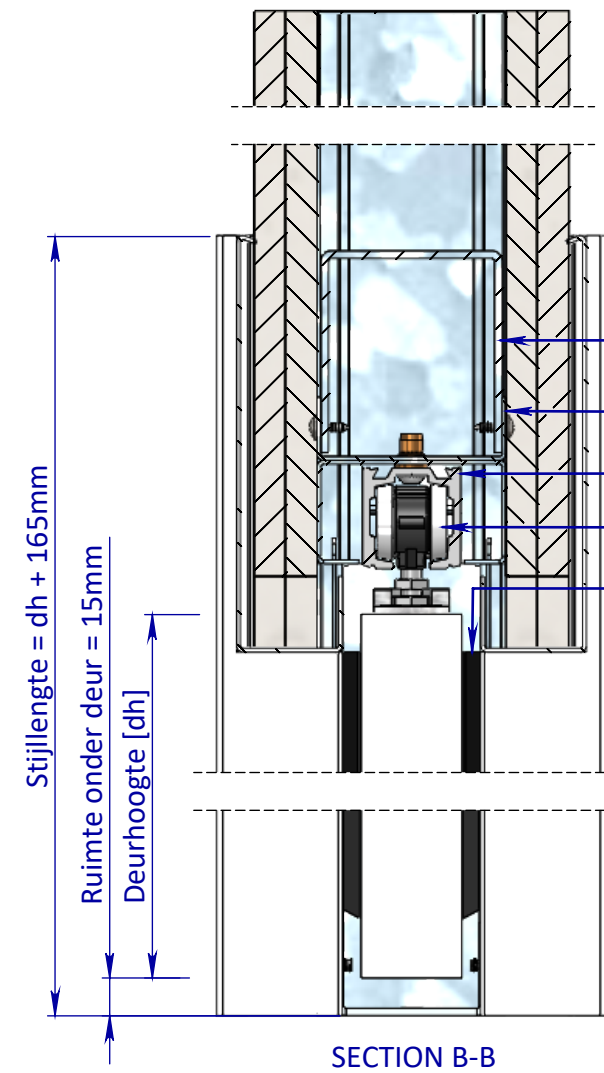



Perspective View



Top View

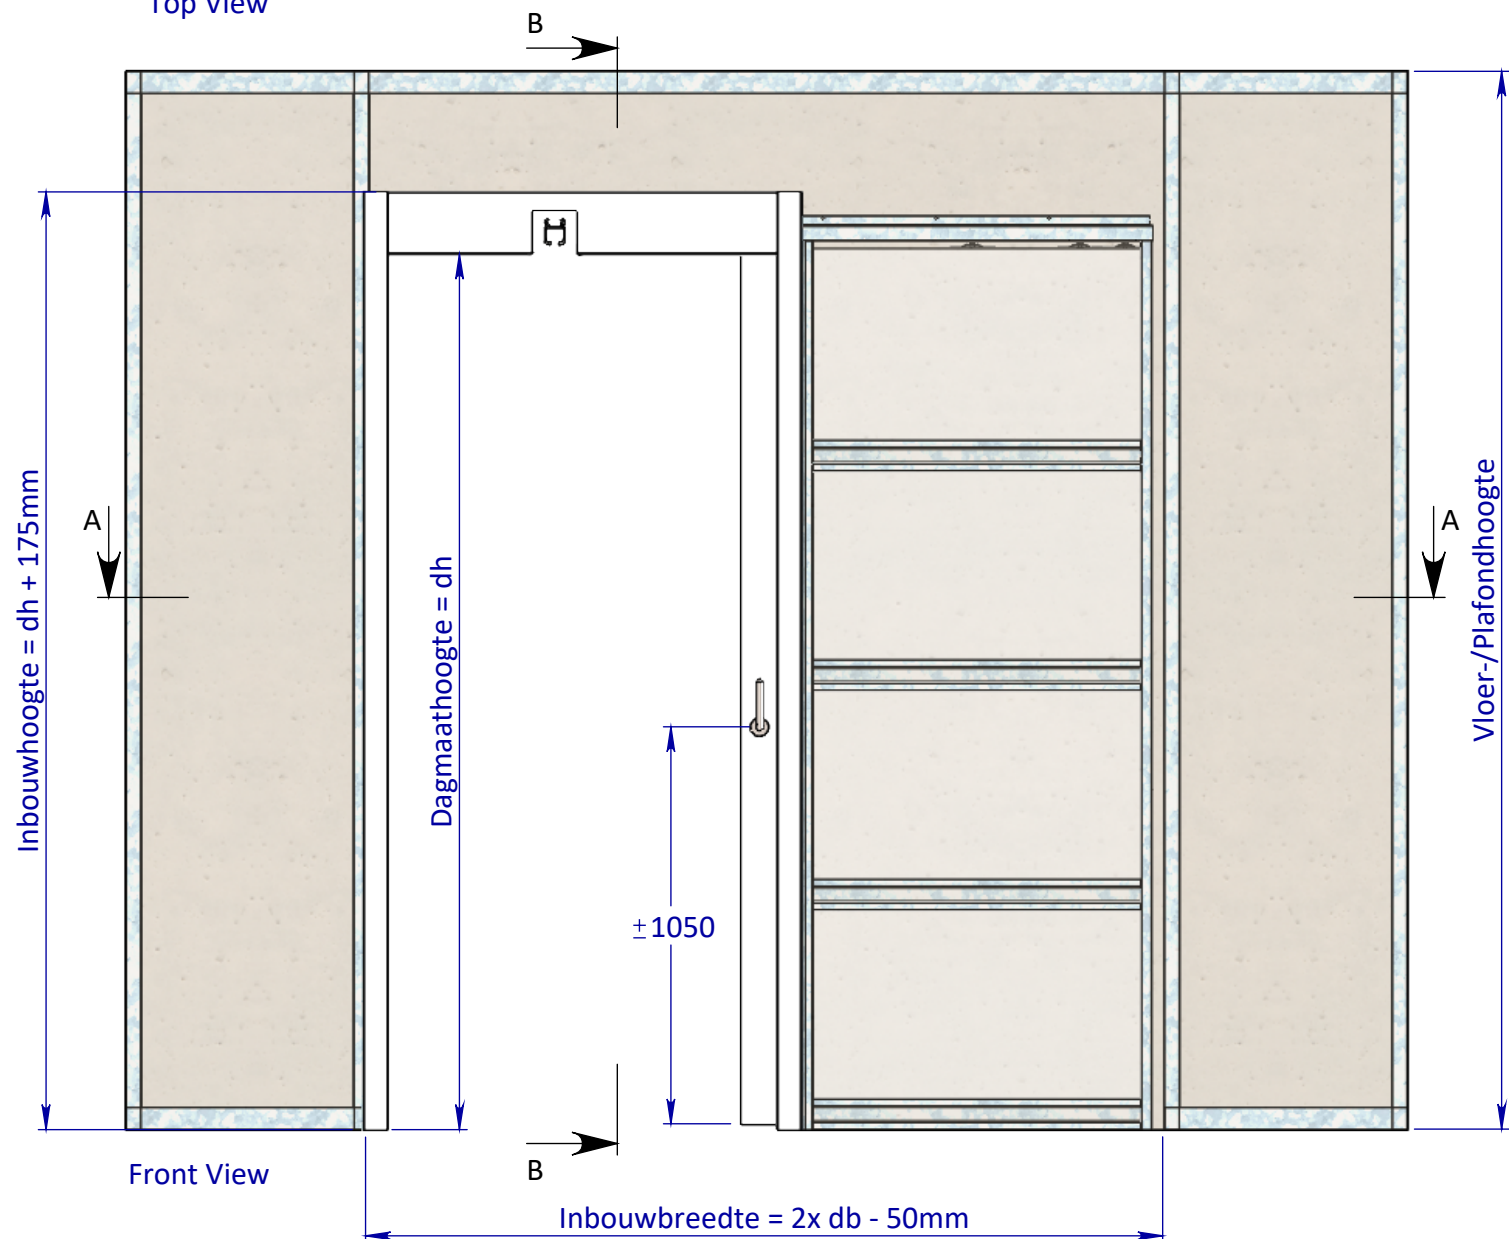


- Tillift *Ergo-care* A H 115.5 mm x B 70mm
- Tillift *Tilcentrum* A H 115.5 mm x B 70mm
- Tillift *Arjo* B H 115.5 mm x B 120mm
- Tillift *Lopital* B H 115.5 mm x B 120mm

1x Laag Gips = wd 100mm  
2x Laag Gips = wd 125mm  
3x Laag Gips = wd 150mm
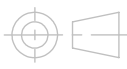
<div>EGENDOM BEWAKERS BY SOMEREN VERMEERAFDELING OF MEDEDELING AAN DERDEN IN WELKE VORM DAN OOK IS ZONDER SCHRIFTELIJKE TOESTEMMING VAN EIGENARES NIET GEORLOOFT.</div>	TOLERANTIES ALGEMEEN. * Herkeningsmaal / mal Maattolerantie ± 0.5 mm Hoektolerantie ± 0.5°	MATERIAAL.    Diversen	SCHAAL / MAATEENHEID		
	AMERIKAANSE PROJECTIE <div> A3</div>	BENAMING.	millimeter [mm]		
		Assembly Varidoors Tillift - Solide WD125	TEKENAAR / DATUM John Belemans 05-06-2018		
			Varidoors		
<div>VARI-DOORS SCHUIFDEURSISTEMEN</div>	Revisienr.	Omschrijving	Datum	Naam	TEKENINGNUMMER
					AL001-860-02
					REF. AL001-860-02

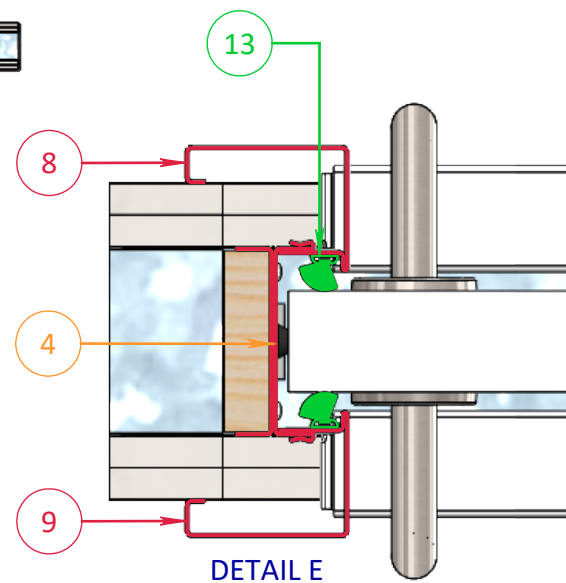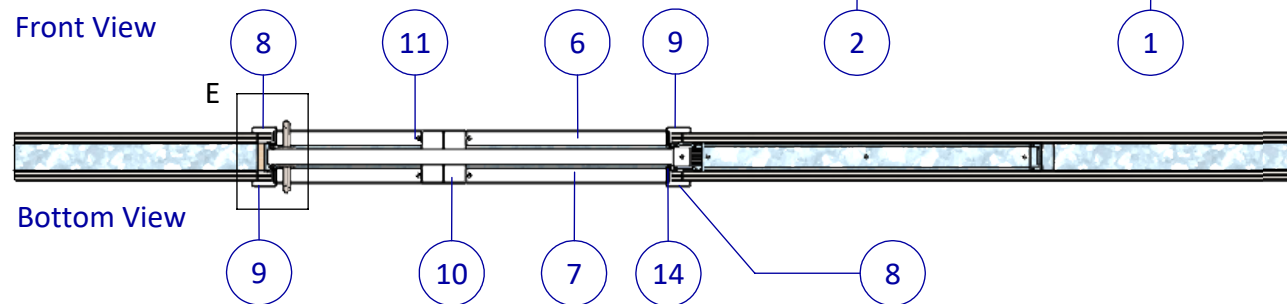

<div>EIGENDOM BEHOORT BIJ HET BRONNEN. Het kopiëren, verspreiden of anderszins openbaar maken van de inhoud van deze tekening is zonder schriftelijke toestemming van Eigenaars niet toegestaan.</div>	TOLERANTIES ALGEMEEN. * Herkenningsmaat / mal Maattoolerantie ± 0.5 mm Hoektolerantie ± 0.5°	MATERIAAL.    Diversen			SCHAAL / MAATEENHEID		
	AMERIKAANSE PROJECTIE <div> <b>A3</b></div>	BENAMING. <div>Assembly Varidoors Tillift</div> <div>- Solide WD125</div>			millimeter [mm]		
		Varidoors			TEKENAAR / DATUM John Belemans 05-06-2018		
<div>VARI-DOORS</div> <div>SCHUIFDEURSISTEMEN</div>		Revisienr.	Omschrijving	Datum	Naam	TEKENINGNUMMER	
							AL001-860-02
							REF. AL001-860-02