



Top View

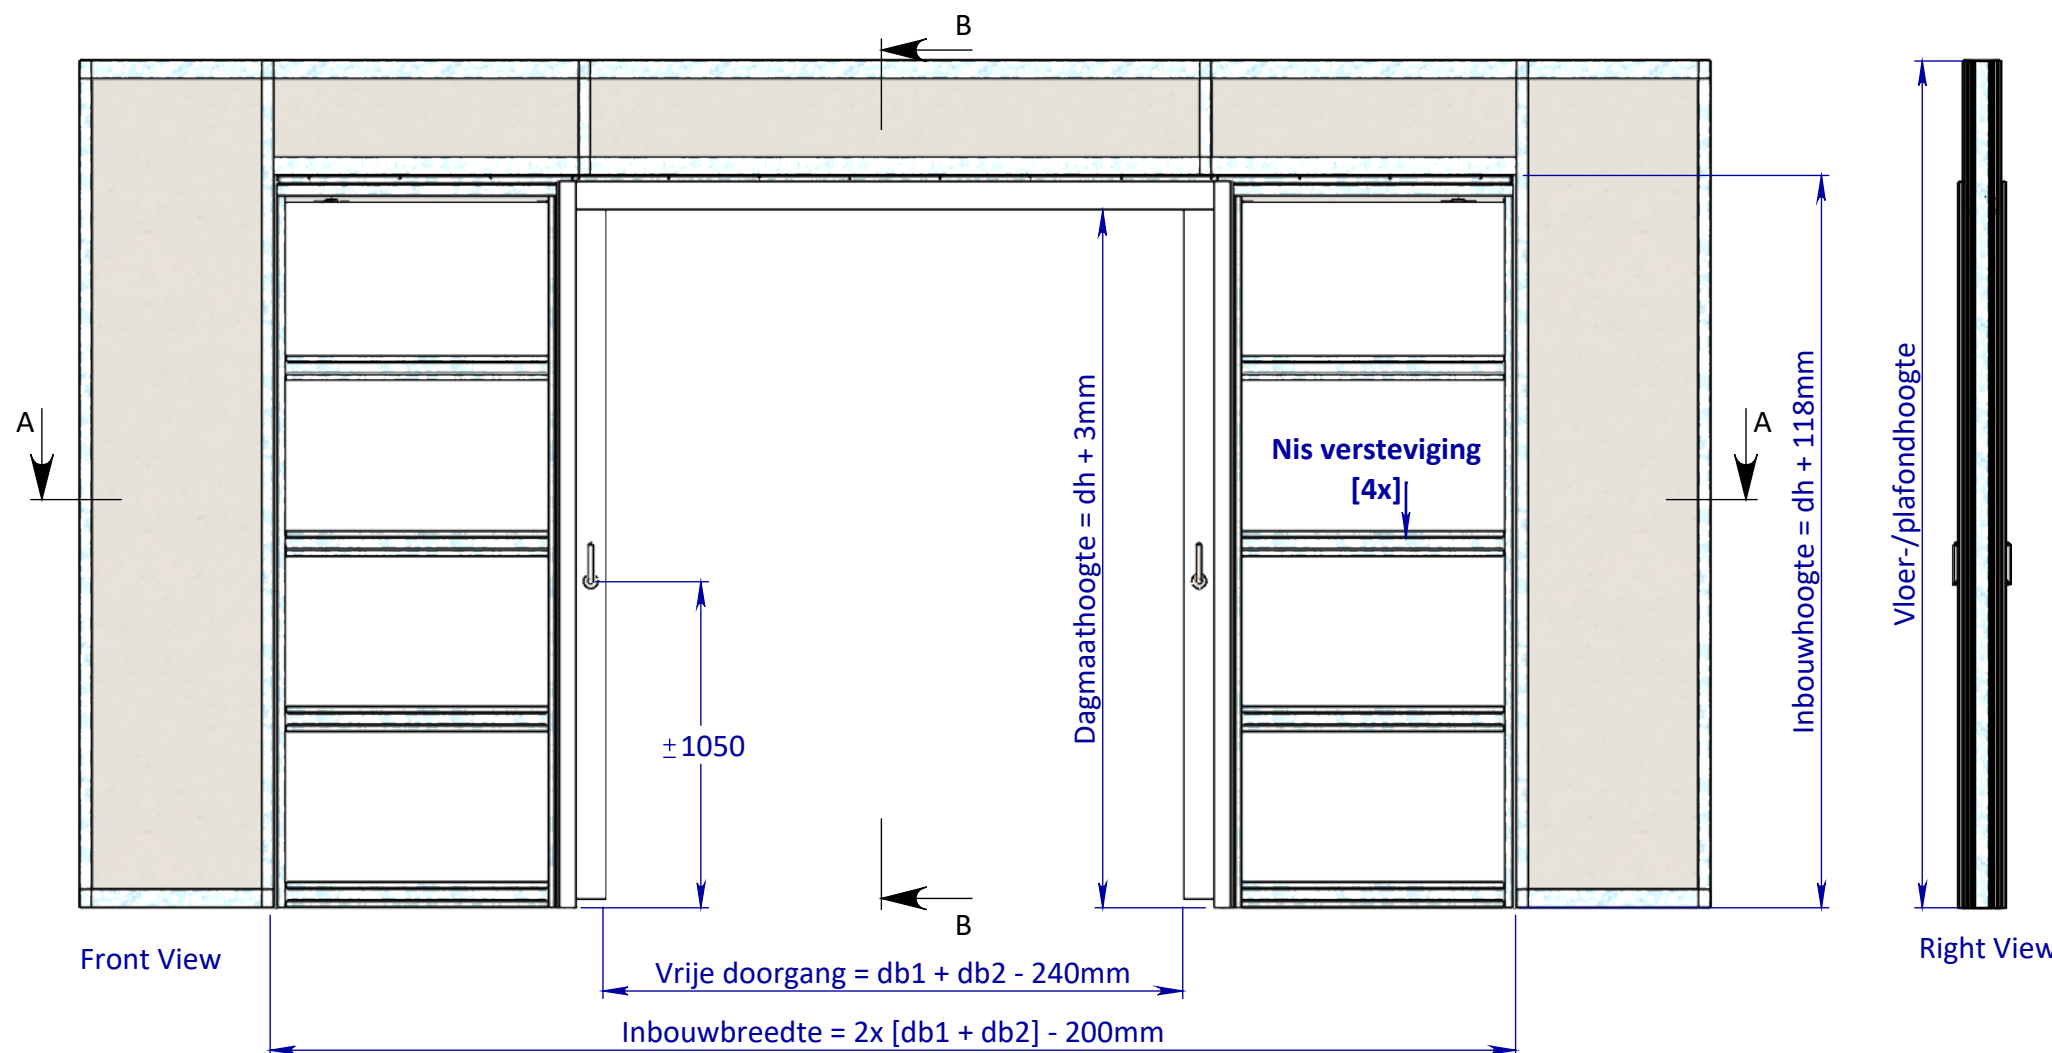

Bottom View

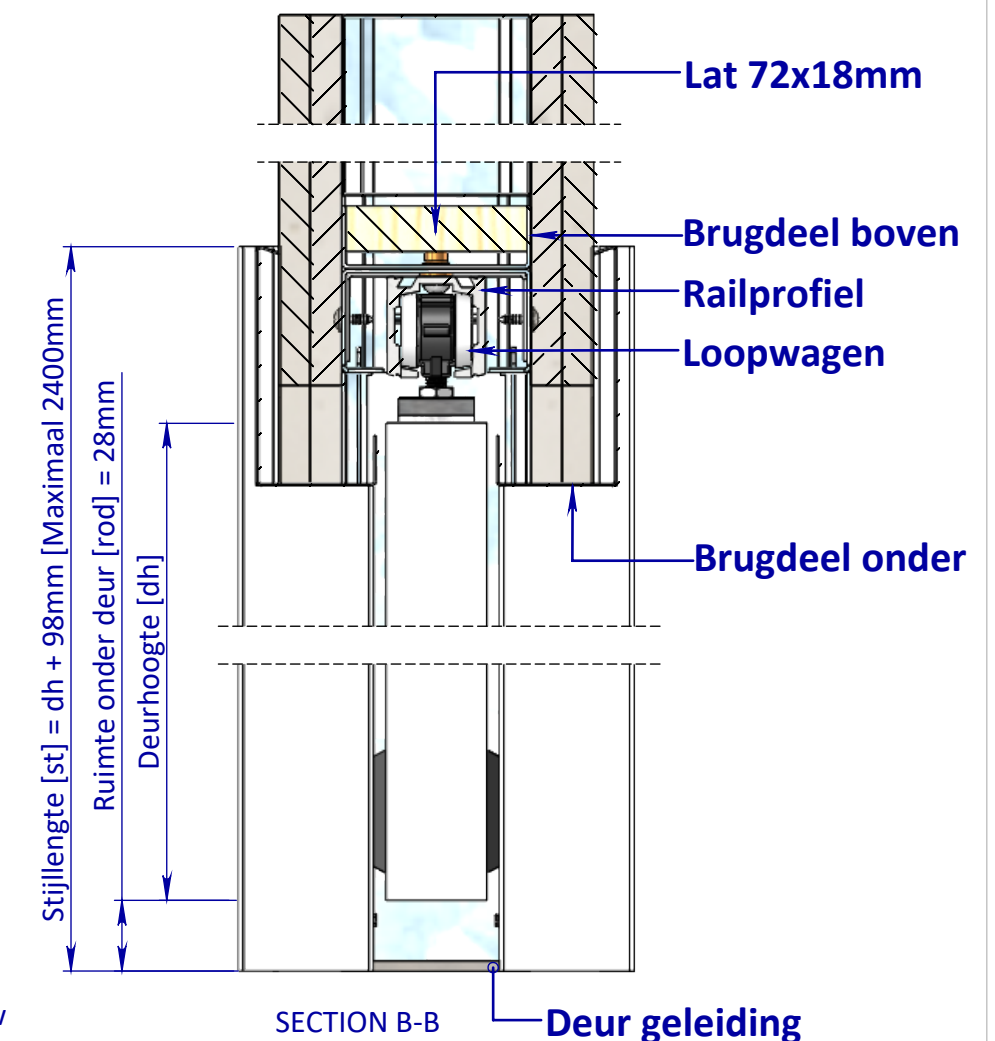

Right View

Let op Stijlengte  
Maximaal 2400mm

1x Laag Gips = wd 100mm  
2x Laag Gips = wd 125mm  
3x Laag Gips = wd 150mm

<small>EGENDOM BEWAARD BIJ SOMEREN VERMEERDELING OF MEERDELING AAN DERDEN IN WELKE VORM DAN OOK IS ZONDER SCHRIFTELIJKE TOESTEMMING VAN EIGENARES NIET GEORLOOFT.</small>	<b>TOLERANTIES ALGEMEEN.</b> * Herkenningsmaal / mal Maattolerantie ± 0.5 mm Hoektolerantie ± 0.5°		<b>MATERIAAL.</b> Diversen		<b>SCHAAL / MAATEENHEID</b> millimeter [mm]	
	<b>AMERIKAANSE PROJECTIE</b> <b>A3</b>		<b>BENAMING.</b> <b>Varidoors Dubbeldeurs</b> - Varidoors Verdi RZ WD125		<b>TEKENAAR / DATUM</b> John Belemans 12-09-2018	
	<b>VARIDOORS</b> <small>SCHUURDEURSISTEMEN</small>		Revisienr. Omschrijving	Datum	Naam	<b>TEKENINGNUMMER</b> AL001-976-00
						REF. AL001-976-00

