
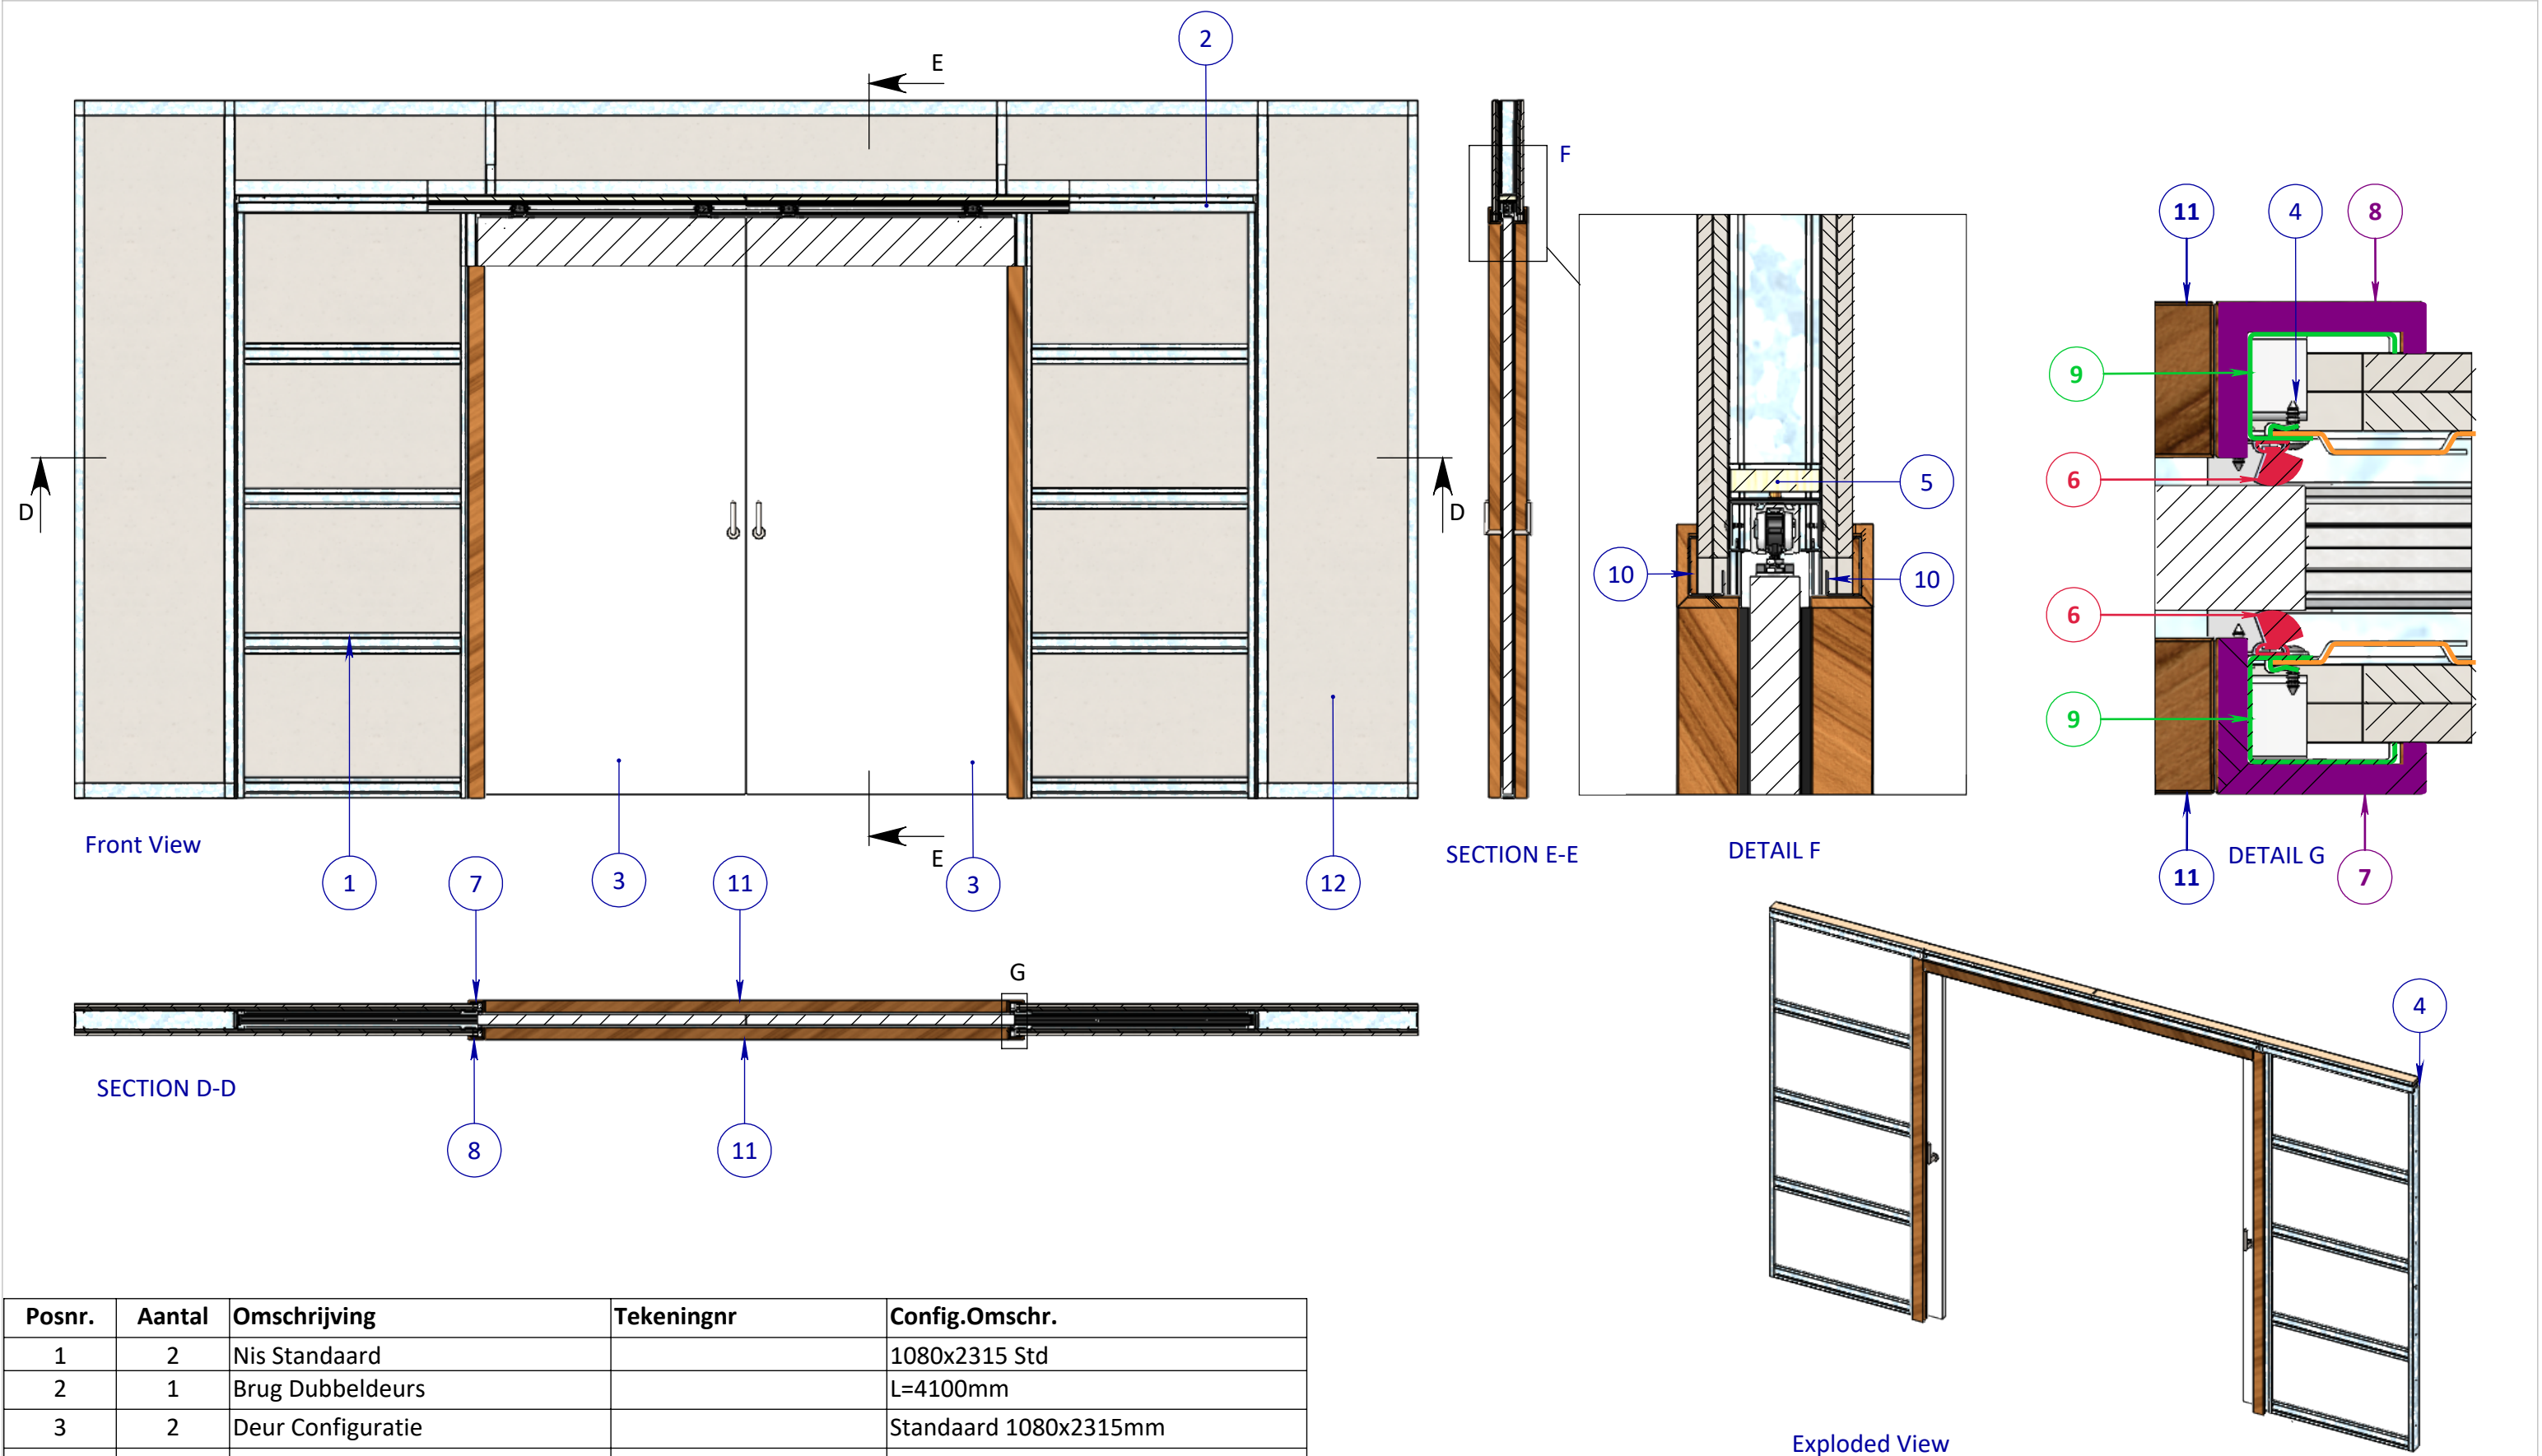
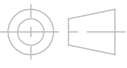


<div>EIGENDOM BEWAARD BIJ SOMEREN VERBODEN VOEGING OF VERANDERING VAN DEZE IN VELLE VOORDAT OOK IS ZONDER SCHRIFTELIKE TOESTEMMING VAN EIGENARES MET GEORLOOFT.</div>	TOLERANTIES ALGEMEEN. * Herkenningsmaal / mal Maattolerantie ± 0.5 mm Hoektolerantie ± 0.5°		MATERIAAL. Diversen		SCHAAL / MAATEENHEID		
	AMERIKAANSE PROJECTIE <div> A3</div>		BENAMING. <div>Varidoors Dubbeldeurs</div> <div>- Varidoors Prestige WD125</div>		millimeter [mm]		
			Varidoors		TEKENAAR / DATUM John Belemans 06-06-2018		
	<div>VARI-DOORS SCHUURDEURSISTEMEN</div>		Revisienr. Omschrijving		Datum Naam		
						TEKENINGNUMMER AL001-864-02	
						REF. AL001-864-02	



Posnr.	Aantal	Omschrijving	Tekeningnr	Config.Omschr.
1	2	Nis Standaard		1080x2315 Std
2	1	Brug Dubbeldeurs		L=4100mm
3	2	Deur Configuratie		Standaard 1080x2315mm
4	20	M4.2x13 Panhead flange		DIN 968
5	2	Lat 72x18		L=2052mm
6	4	Borstel Standaard		L=2217mm Enkelzijdig
7	2	Verticale Afwerklijst hout	PHVD269	WD125 Links L=2372mm
8	2	Verticale Afwerklijst hout	PHVD269	WD125 Rechts L=2372mm
9	4	Montage profiel verticaal	PHVD263	L=2305mm WD125
10	2	Horizontale Afwerklijst staal	AL001-345-01	L=2162mm dubbeldeur WD125
11	2	Horizontale Afwerklijst hout	PHVD267	WD125 Dubbeldeurs L=2104mm
12	1	Unistut Wand Dubbeldeurs		Dubbeldeurs WD125

<small>EGENDOM BEWAARDEN BIJ SOMEREN VERMEIDING VAN MEERDERE AAN DERDEN IN WELKE VORM DAN OOK IS ZONDER SCHRIFTELIJKE TOESTEMMING VAN EIGENARES NIET GEORLOOFT.</small>	<small>TOLERANTIES ALGEMEEN. * Herkeningsmaat / mal Maattolerantie ± 0.5 mm Hoektolerantie ± 0.5°</small>	MATERIAAL. Diversen		SCHAAL / MAATEENHEID	
	<small>AMERIKAANSE PROJECTIE</small>	BENAMING.		millimeter [mm]	
	 A3	Varidoors Dubbeldeurs - Varidoors Prestige WD125		TEKENAAR / DATUM John Belemans 06-06-2018	
	VARI-DOORS <small>SCHUIFDEURSISTEEMEN</small>	Revisienr.	Omschrijving	Datum	Naam
				TEKENINGNUMMER AL001-864-02	
				REF. AL001-864-02	