



<div>EIGENDOM, BEWAARS EN SOUWEREN. VERMEIDING OF MEDELING AAN DERDEN IN WELKE FORM DAN OOK IS ZONDER SCHRIFTELIJKE TOESTEMMING VAN EIGENARES NIET GEORLOOFD.</div>	TOLERANTIES ALGEMEEN. * Herkenningsmaal / mal Maattolerantie ± 0.5 mm Hoektolerantie ± 0.5°		MATERIAAL.		SCHAAL / MAATEENHEID 1:30 millimeter [mm]				
	AMERIKAANSE PROJECTIE <div>A3</div>		BENAMING. <div>Assembly Floorfix IDW</div> <div>Floorfix -</div>		TEKENAAR / DATUM John Belemans 10-01-2017				
	<div>VARI-DOORS</div> <div>SCHUIFDEURSYSTEMEN</div>		Varidoors		REF. AL001-8000-00				
					TEKENAAR / DATUM John Belemans 10-01-2017				
Revisienr.		Omschrijving		Datum		Naam		TEKENINGNUMMER AL001-8000-00	
								REF. AL001-8000-00	

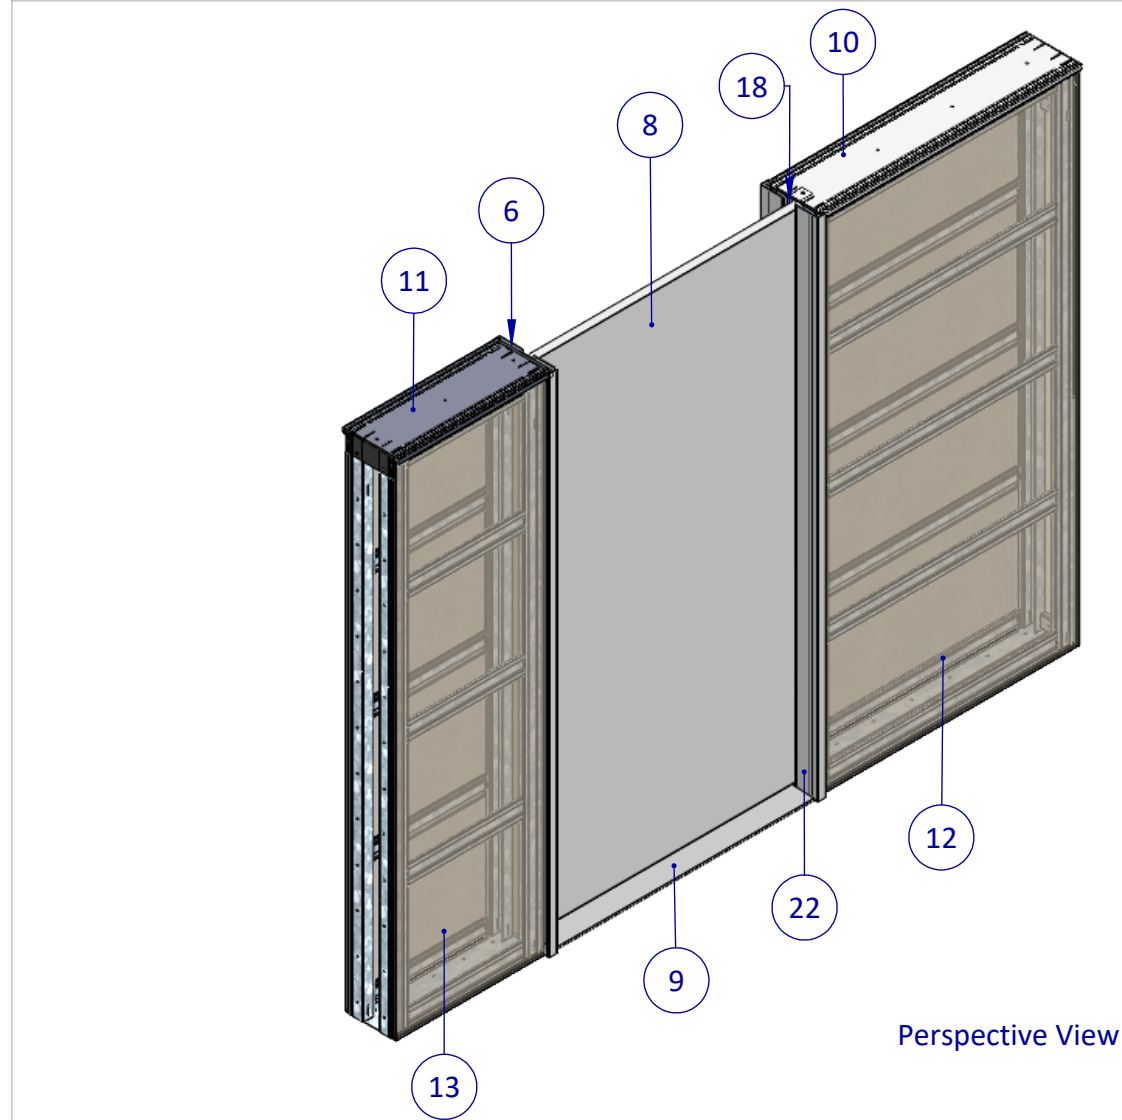


Perspective View

Posnr.	Aantal	Tekeningnr	Omschrijving
1	8	AL001-3005-00	U 50x50x50x2
2	1	AL001-3002-00	Deksel Lang
3	1	AL001-3011-00	Voetplaat Lang
4	2	AL001-3000-00	Bufferplaatje
5	2	AL001-3004-00	strip 60x1,5
6	1	AL001-3007-00	Floorfix sluitstijl
7	1	AL001-7001-00	Hewi Greep Onderrollend
8	1	AL001-1001-00	Deur 1330x2315
9	1	AL001-3003-00	Rail Vloerplaat
10	1	AL001-3008-00	Floorfix afwerkkap lang
11	1	AL001-3009-00	Floorfix afwerk kap kort
12	4	AL001-9001-00	Gipsplaat 1235x2355
13	4	AL001-9001-00	Gipsplaat 715x2355
14	1	AL001-3010-00	Voetplaat Kort
15	1	AL001-3001-00	Deksel Kort
16	1	AL001-7002-00	Looprail
17	1	AL001-9003-00	Lat
18	1	Vloerbeugel compleet	Vloerbeugel compleet
19	20	AL001-307-00	Nisversteving
20	8	PHVD 215	Nisdoorvoer
21	2	AL001-3006-00	Floorfix verticale lijst

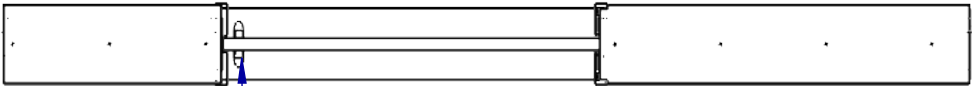


Top View

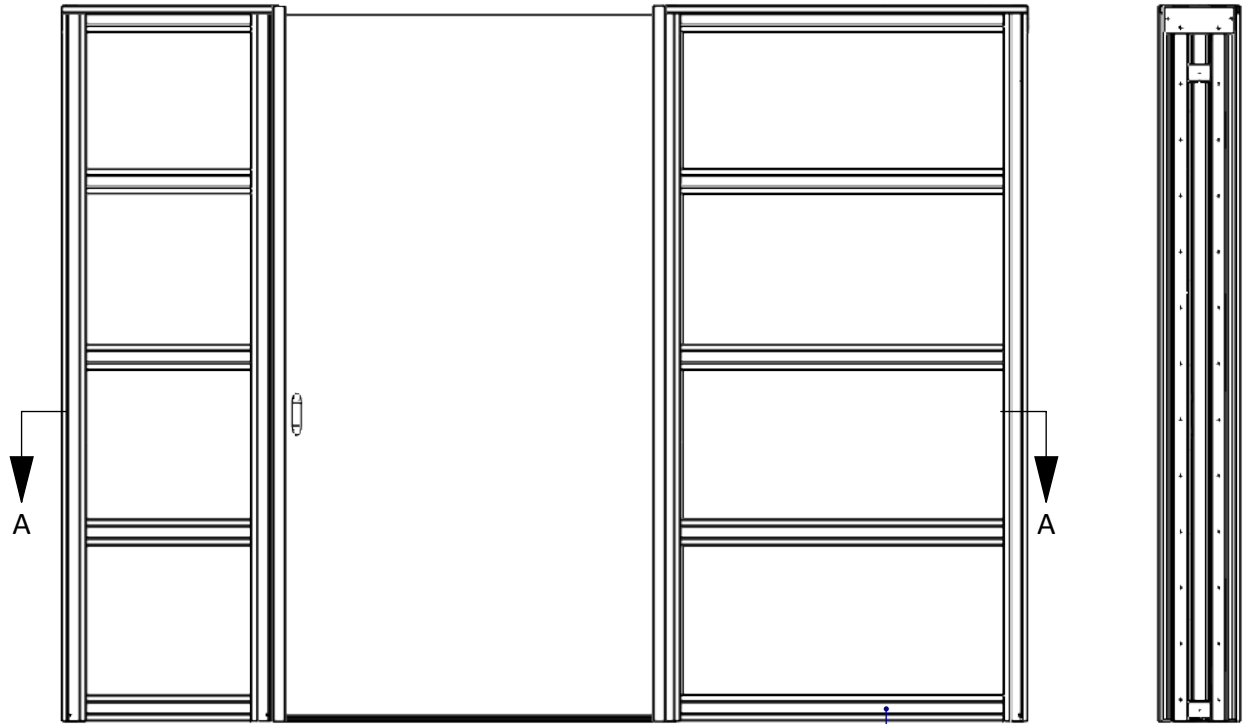


Front View

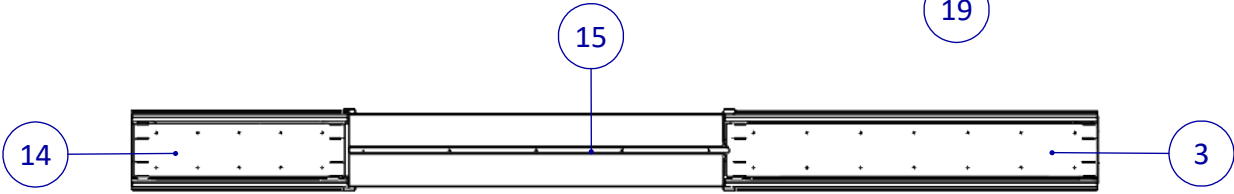

Right View

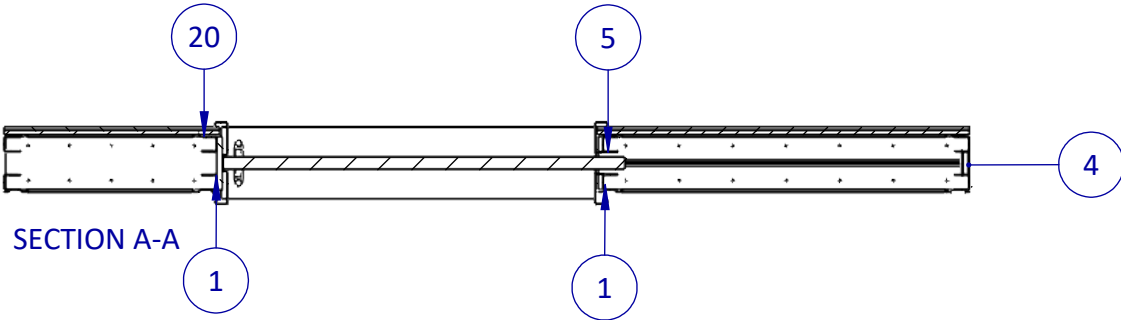


Bottom View




SECTION A-A

<div>EGENDOM BEWAKERS BY SOMEREN VERNEMINGVOLGING OF MEDEDELING AAN DERDEN IN WELKE VORM DAAR OOK IS ZONDER SCHRIFTELIJKE TOESTEMMING VAN EIGENARES NIET GEORLOOFT.</div>	TOLERANTIES ALGEMEEN. * Herkenningsmaal / mal Maattolerantie ± 0.5 mm Hoektolerantie ± 0.5°		MATERIAAL.		SCHAAL / MAATEENHEID		
	AMERIKAANSE PROJECTIE		BENAMING.		millimeter [mm]		
	<div> A3</div>		<div>Assembly Floorfix IDW</div> <div>Floorfix -</div>		TEKENAAR / DATUM John Belemans 10-01-2017		
	<div></div>		Varidoors		REF. AL001-8000-00		
TEKENINGNUMMER AL001-8000-00							
Revisienr.		Omschrijving		Datum		Naam	

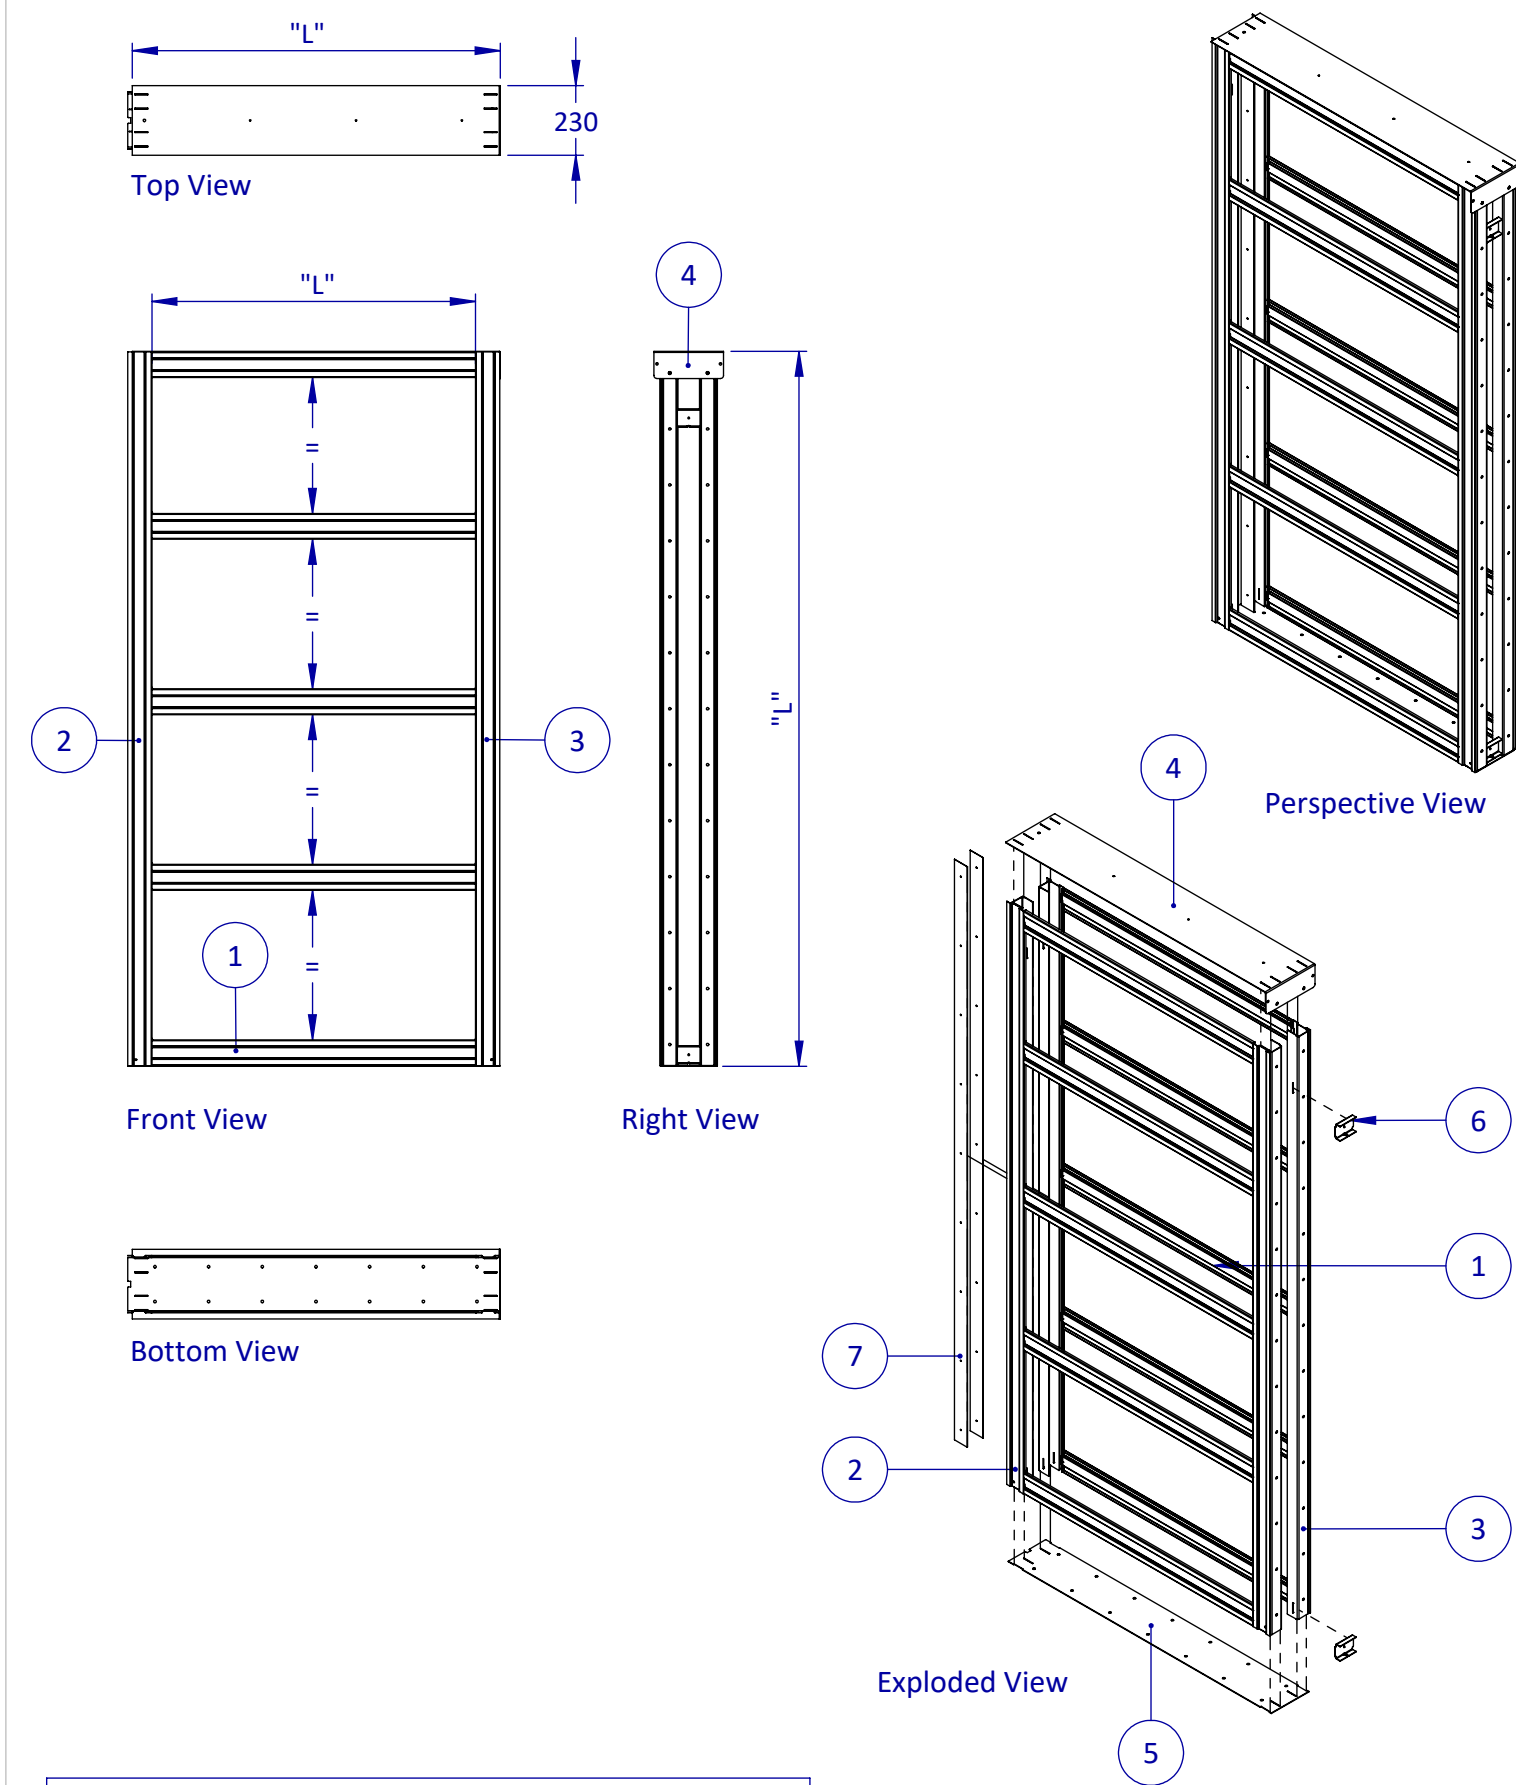


Las Samenstelling Frame Breed




Posnr.	Aantal	Tekeningnr	Omschrijving
1	10	Nisversteving	Nisversteving
2	4	PHVD 215	Nisdoorvoer
3	4	AL001-3005-00	U 50x50x50x2
4	1	AL001-3002-00	Deksel Lang
5	1	AL001-3011-00	Voetplaat Lang
6	2	AL001-3000-00	Bufferplaatje
7	2	AL001-3004-00	strip 60x1,5

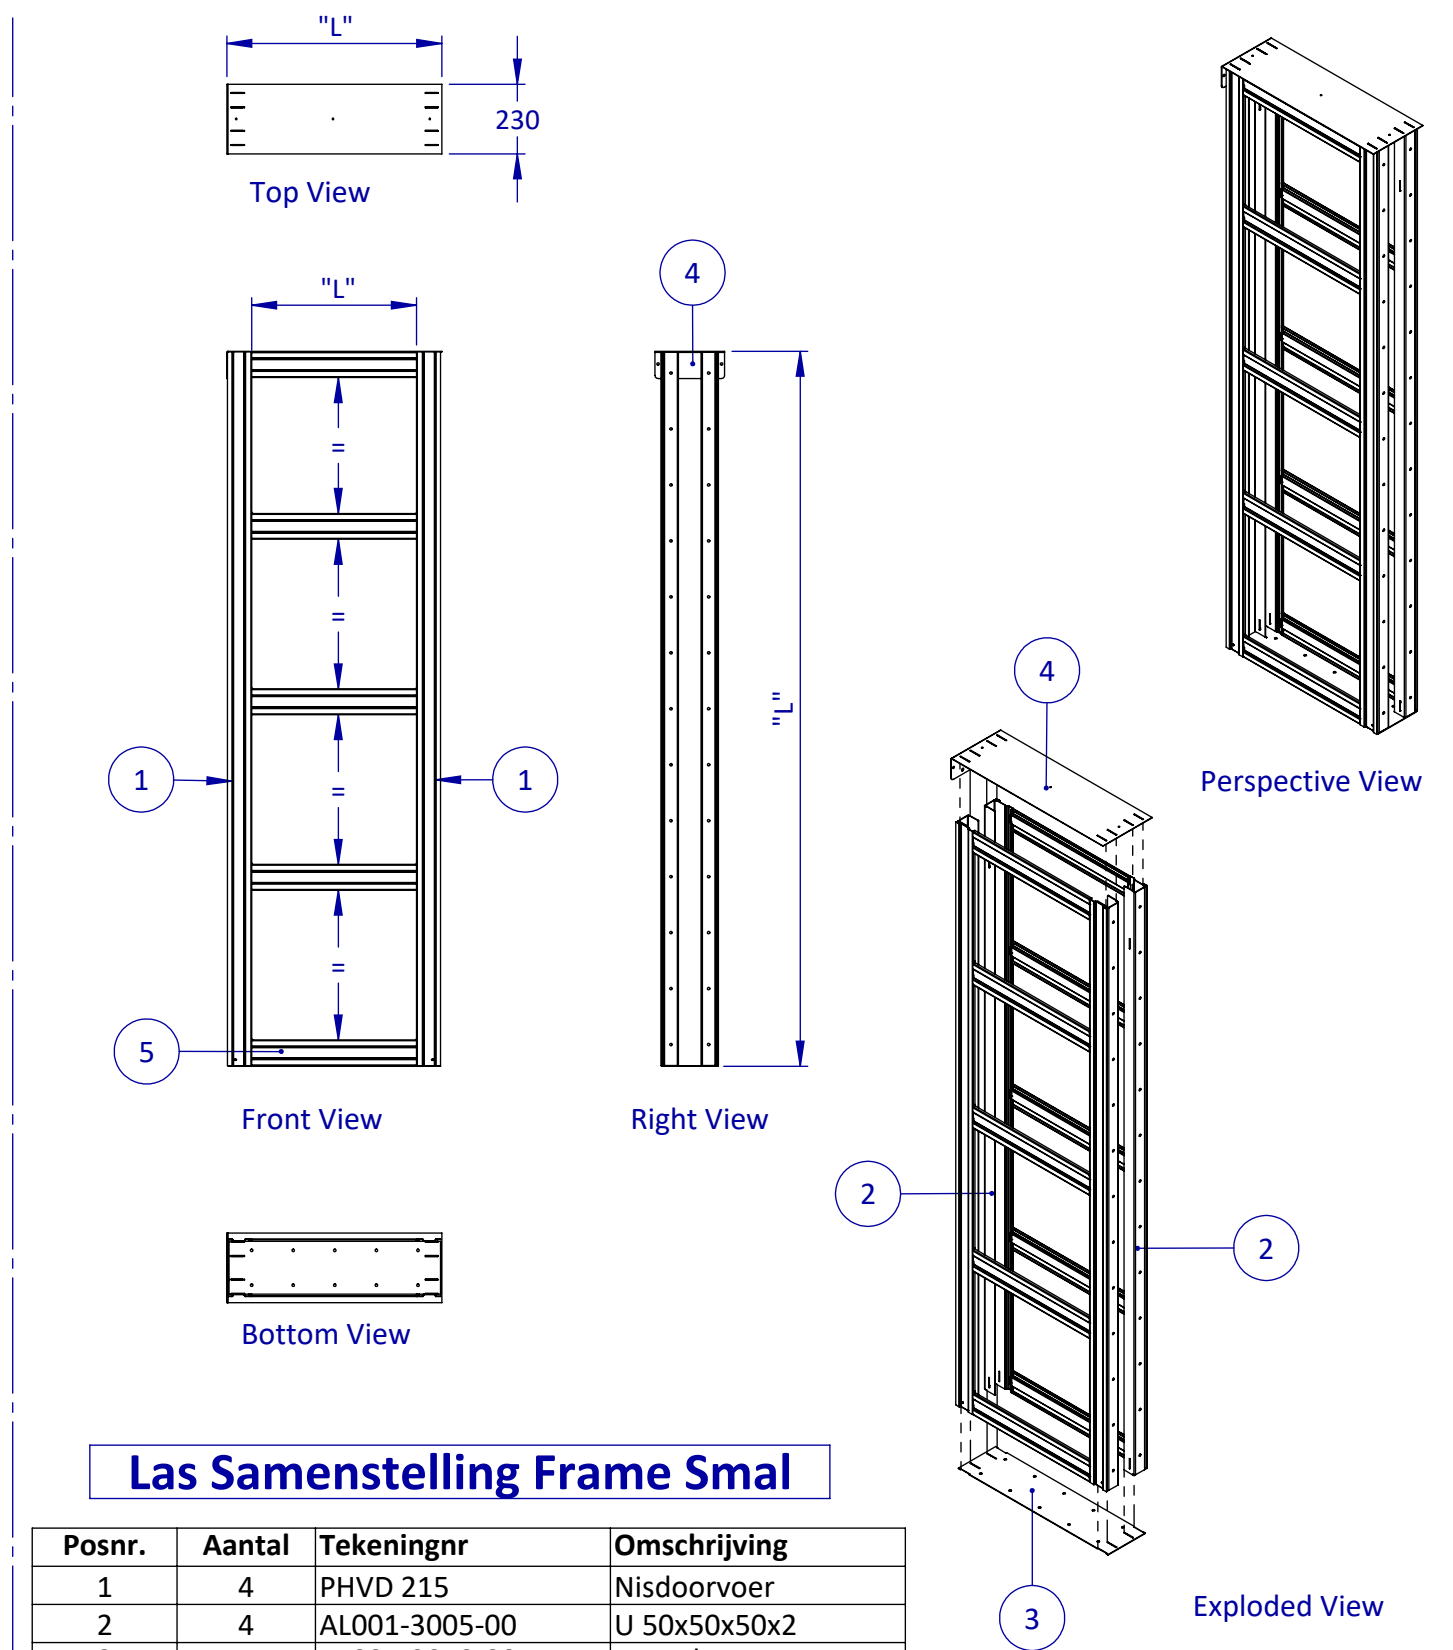



Las Samenstelling Frame Smal


Posnr.	Aantal	Tekeningnr	Omschrijving
1	4	PHVD 215	Nisdoorvoer
2	4	AL001-3005-00	U 50x50x50x2
3	1	AL001-3010-00	Voetplaat Kort
4	1	AL001-3001-00	Deksel Kort
5	10	AL001-307-00	Nisversteving
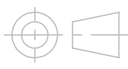
<div>EGENDOM BEWAARD BIJ SOMEREN. VERMEERDELING OF MEERDELING AAN DERDEN IN WELKE VORM DAN OOK IS ZONDER SCHRIFTELIJKE TOESTEMMING VAN EIGENARES NIET GEORLOOFT.</div>	TOLERANTIES ALGEMEEN. * Herkenningsmaat / mal Maattolerantie ± 0.5 mm Hoektolerantie ± 0.5°		MATERIAAL.		SCHAAL / MAATEENHEID	
	AMERIKAANSE PROJECTIE		BENAMING.		millimeter [mm]	
	<div> A3</div>		<div>Assembly Floorfix IDW</div> <div>Floorfix -</div>		TEKENAAR / DATUM John Belemans 10-01-2017	
	<div>VARI-DOORS</div> <div>SCHUIFDEURSISTEEMEN</div>		Revisienr.		Datum	
Omschrijving			Naam			
Varidoors			TEKENINGNUMMER			
				AL001-8000-00		
				REF. AL001-8000-00		

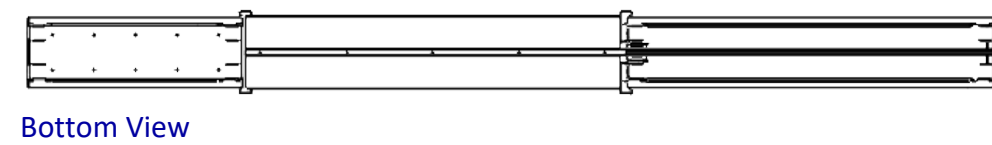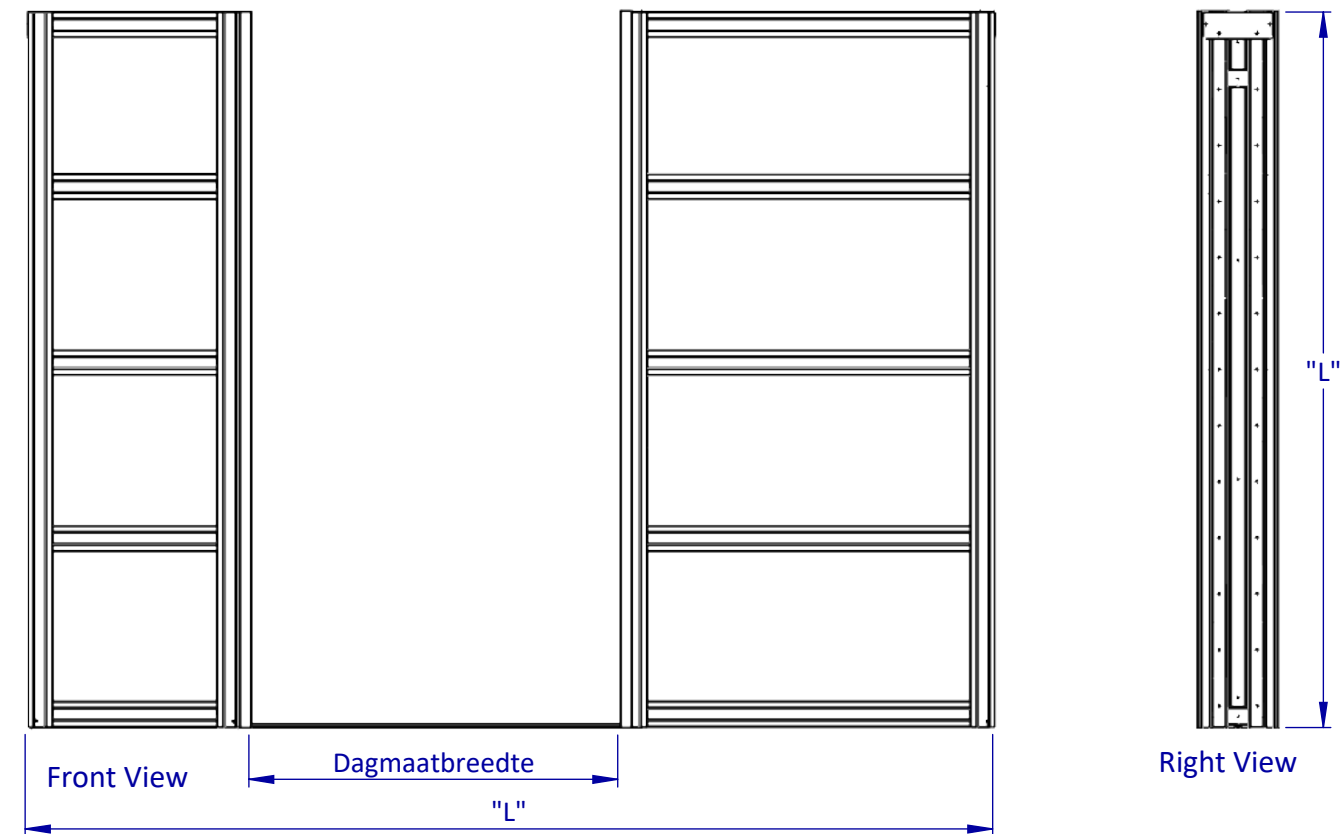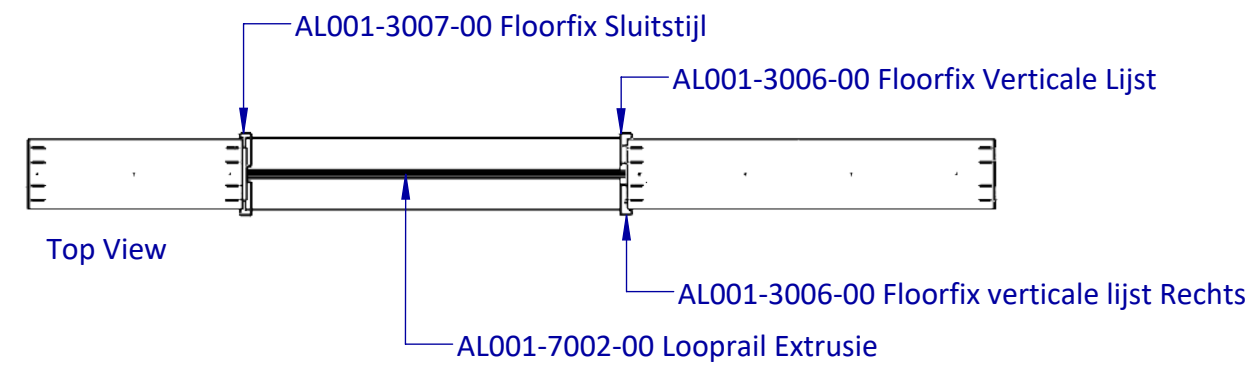

Deurgeleider vastschroeven
met Inbus M8x20 en borgmoer M8

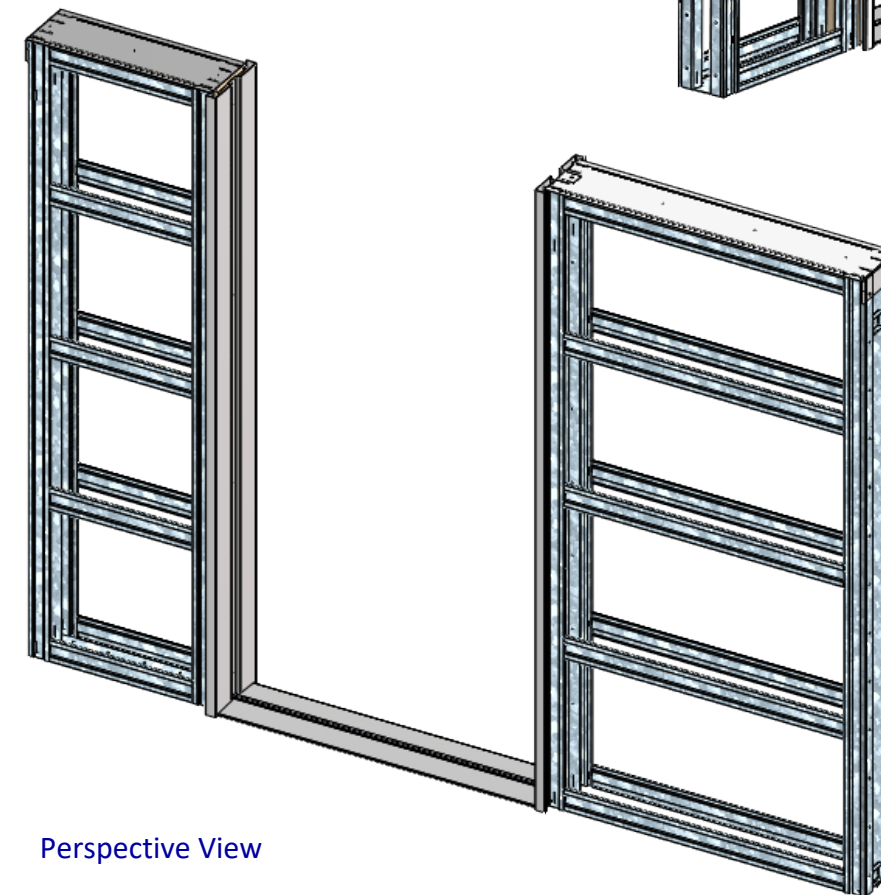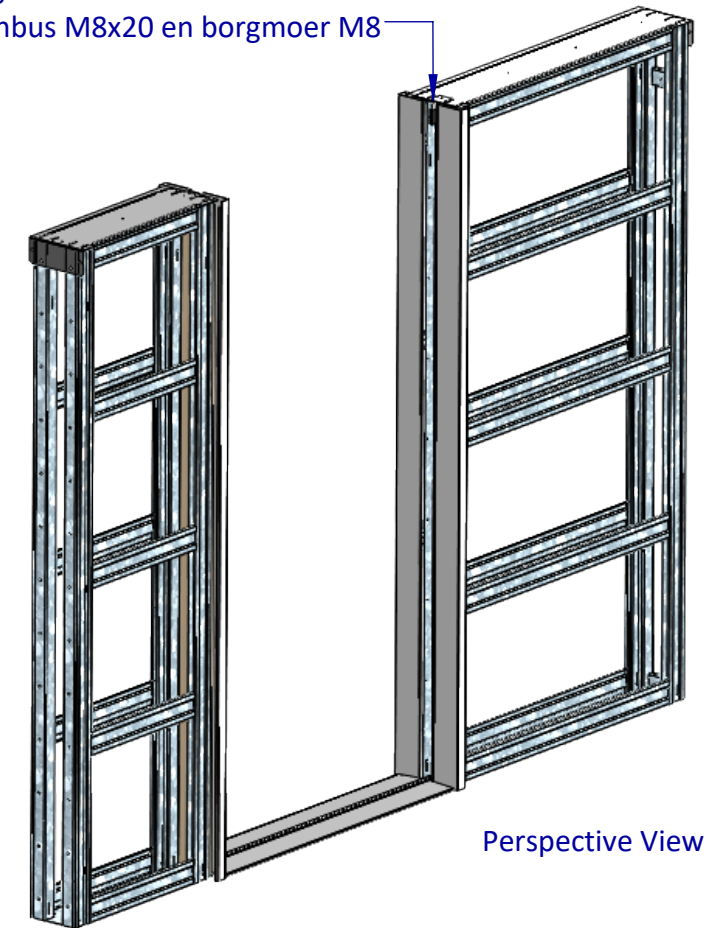
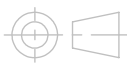
<div>EGENDOM BEWAKERS BV SOMEREN. VERMENIGVULDING OF MEDEDELING AAN DERDEN IN WELKE VORM DAN OOK IS ZONDER SCHRIFTELIJKE TOESTEMMING VAN EIGENARES NIET GEORLOF.</div>	TOLERANTIES ALGEMEEN. • Herkenningsmaat / mal Maattolerantie ± 0.5 mm Hoektolerantie ± 0.5°		MATERIAAL.			SCHAAL / MAATEENHEID					
	AMERIKAANSE PROJECTIE		BENAMING.			millimeter [mm]					
	<div> A3</div>		<div>Assembly Floorfix IDW</div>			TEKENAAR / DATUM John Belemans 10-01-2017					
			Floorfix -			Varidoors					
<div>VARI-DOORS</div> <div>SCHUIFDEURSISTEMEN</div>		Revisienr.		Omschrijving		Datum		Naam		TEKENINGNUMMER	
										AL001-8000-00	
										REF. AL001-8000-00	