

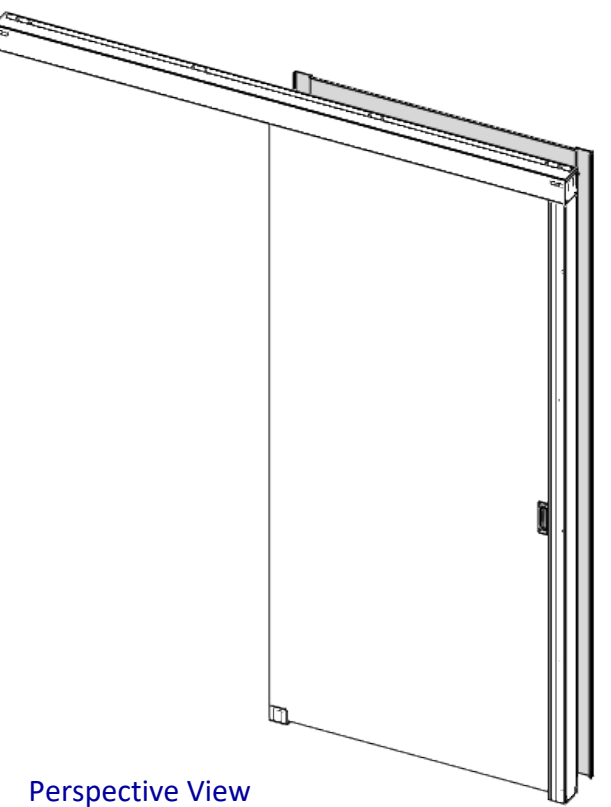
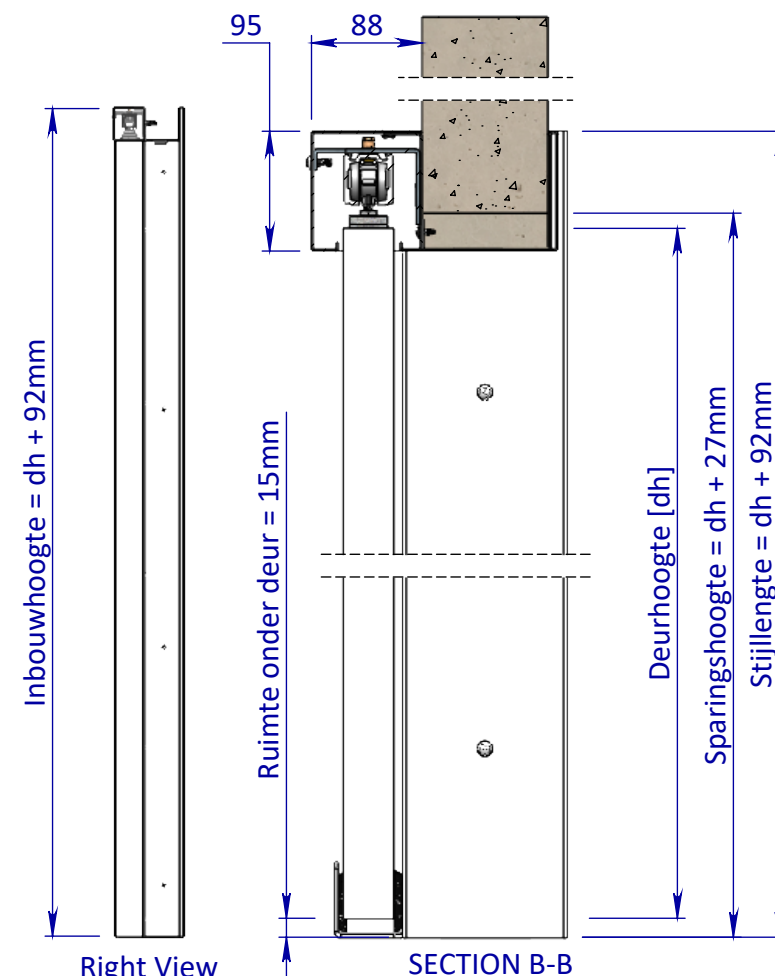


Top View

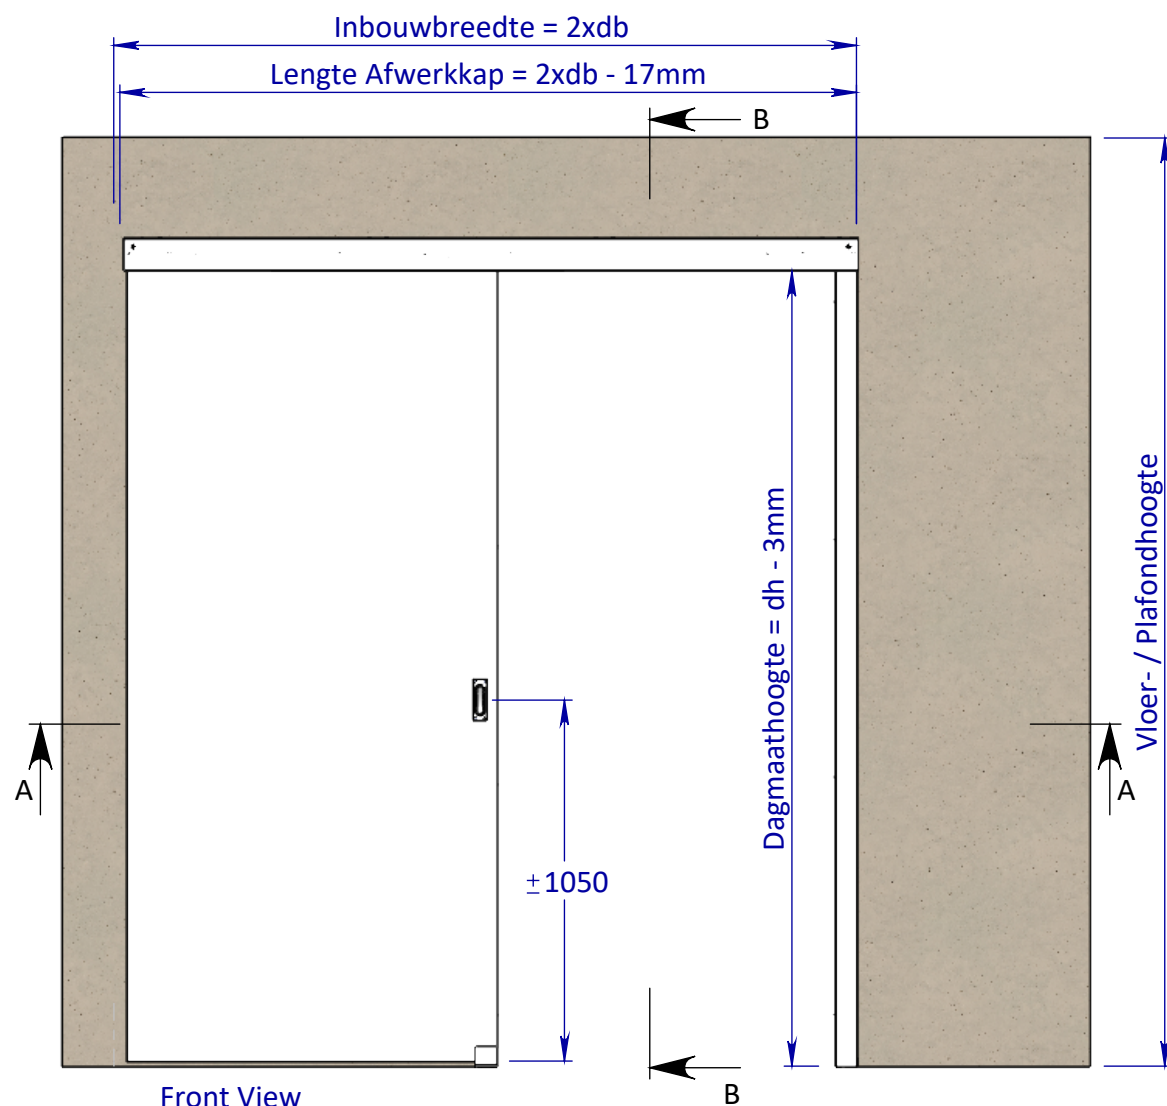


Perspective View

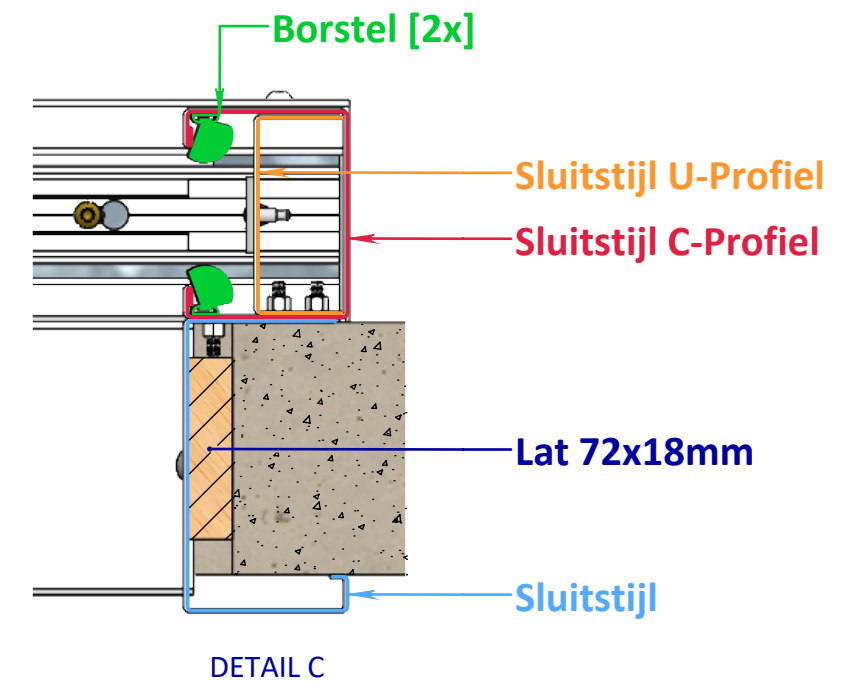


Bottom View

<div>EGENDOM BEWAKERS BV SOMEREN VERMEERDERING OF MEERDELING AAN DEREN IN WELKE VORM DAN OOK IS ZONDER SCHRIFTELIJKE TOESTEMMING VAN EIGENARES NIET GEORLOOFT.</div>	TOLERANTIES ALGEMEEN. * Herkenningsmaal / mal Maattolerantie ± 0.5 mm Hoektolerantie ± 0.5°	MATERIAAL.    Diversen			SCHAAL / MAATEENHEID	
	AMERIKAANSE PROJECTIE <div> <b>A3</b></div>	BENAMING.			millimeter [mm]	
		Assembly Varidoors VDW Standaard Muuromvattend Volledig Wegschuivend - Standaard Muuromvattend WD100 VW    Varidoors			TEKENAAR / DATUM John Belemans 30-01-2019	
<div>VARI-DOORS</div> <div>SCHUIFDEURSISTEMEN</div>		Revisienr.    Omschrijving		Datum	Naam	TEKENINGNUMMER
						AL002-950-02
						REF. AL002-950-02

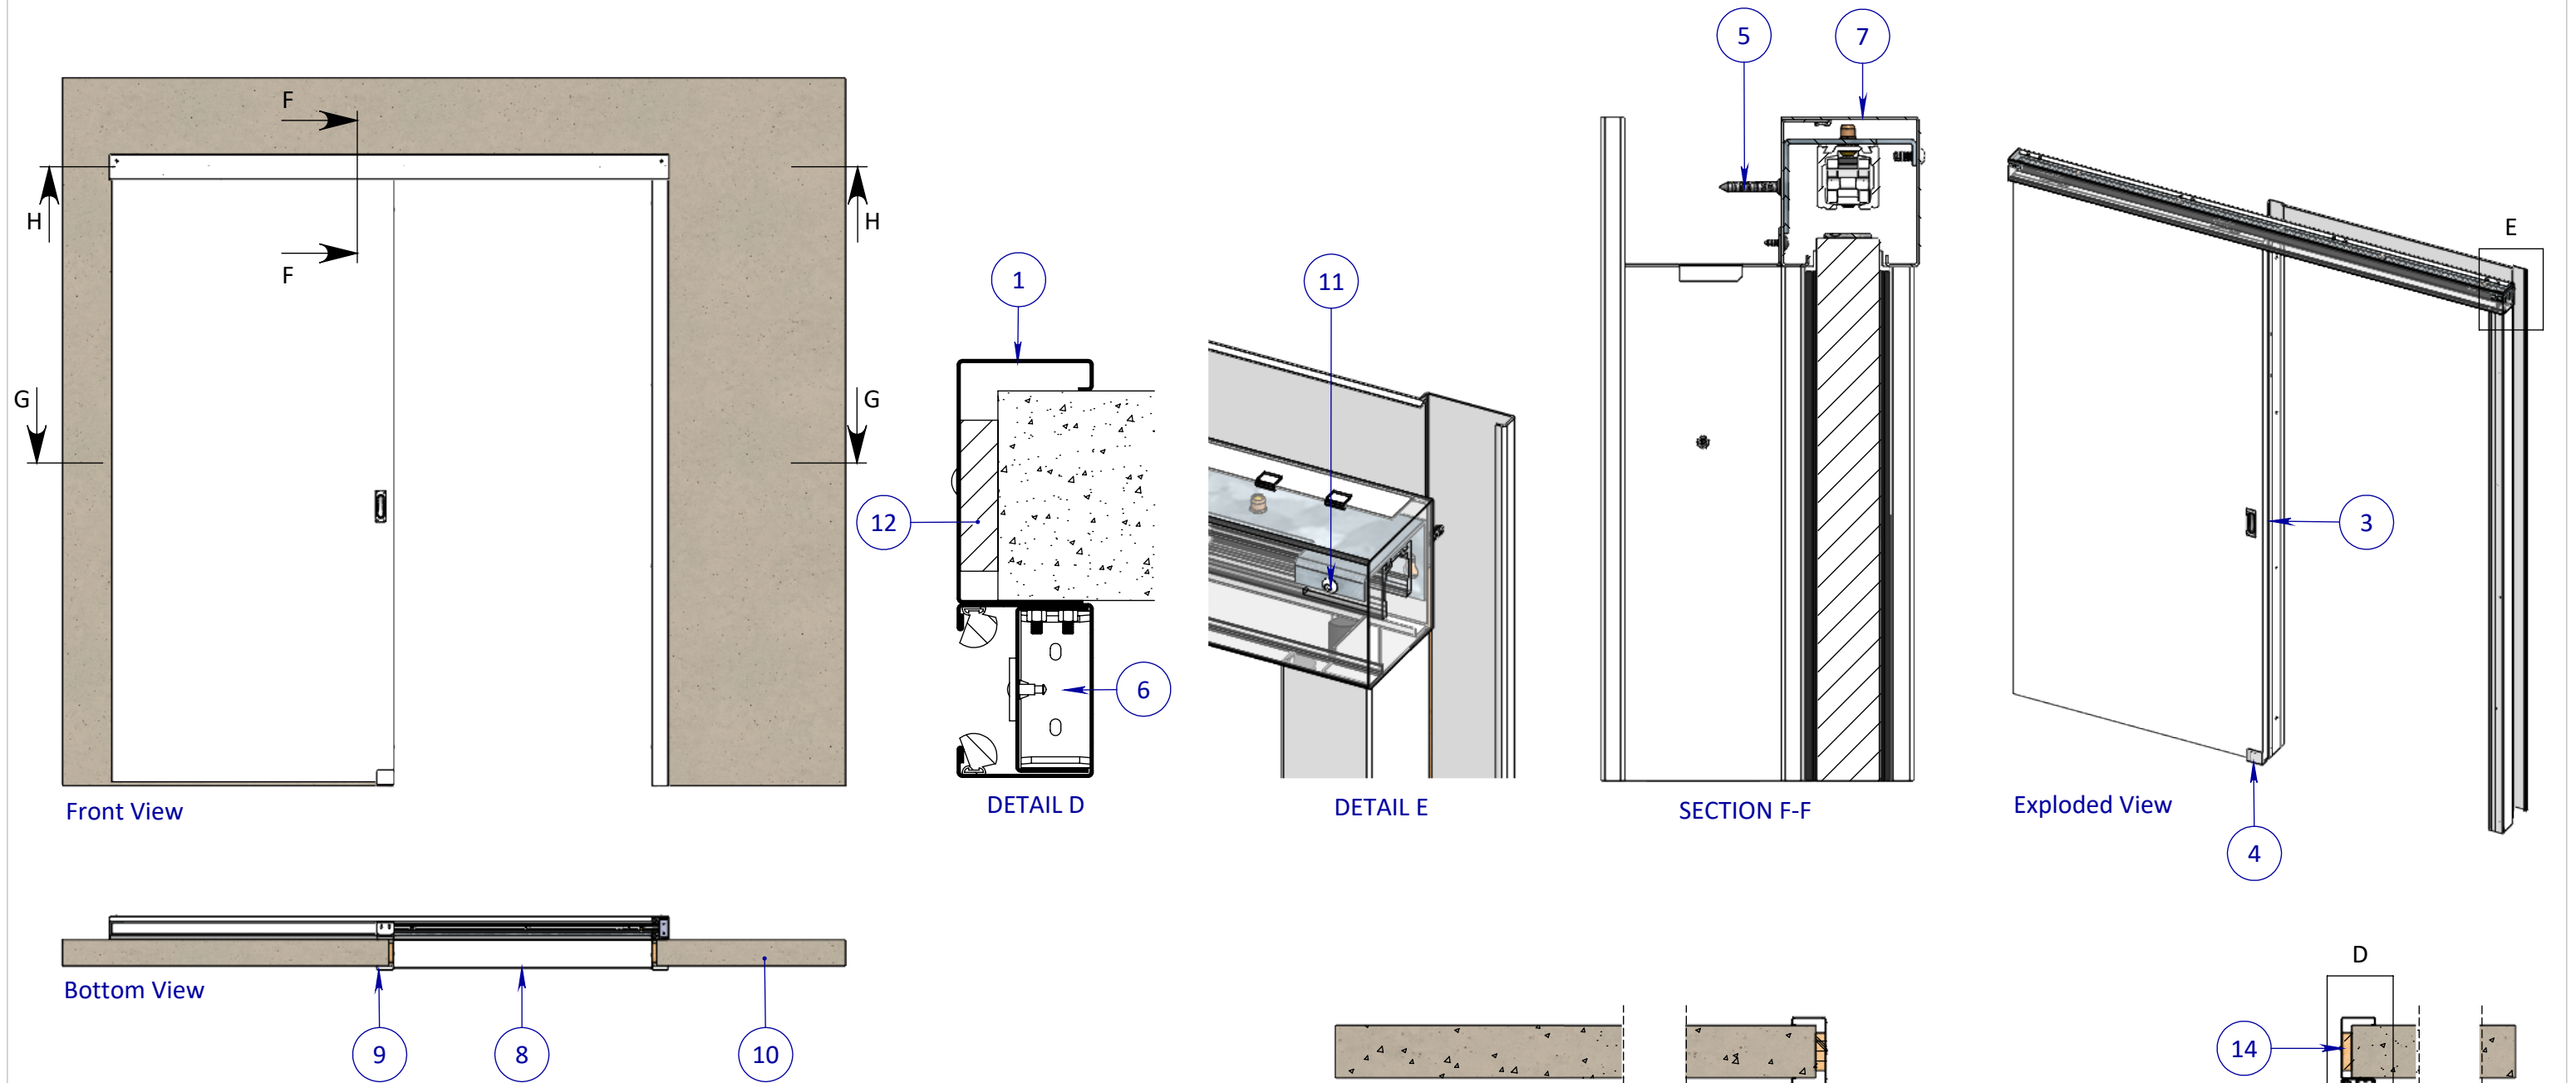


Posnr.	Aantal	Omschrijving	Tekeningnr	Config.Omschr.
1	1	Sluitstijl VDW Muuromvattend		WD100
2	1	Brug VDW Standaard Config.		L=2135mm Rechts
3	1	Deur Configuratie		VDW 1080x2315mm VW
4	1	Deurgeleider	PHVD426-C	
5	9	Slagplug met schroef		
6	1	Sluitstijlversteviging	PHVD498	
7	1	Afwerkkap	PHVD406	Standaard Volledig Wegschuivend
8	1	Horizontale afwerkklijst	PHVD423 rev. E	Standaard L=995mm
9	1	Geleiderstijl Configuratie	PHVD420-C	Default
10	1	Wand		Muuromvattend WD100
11	2	M6 x 16 Socket Button head screw		ISO 7380
12	2	Lat 72x18mm config.		L=2300mm
13	6	M4.5x30 Tapping screw		
14	6	Afdekkapje Schroef M2.5 x 12		M2.5 x 12
15	2	M4.2x13 Panhead flange		DIN 968

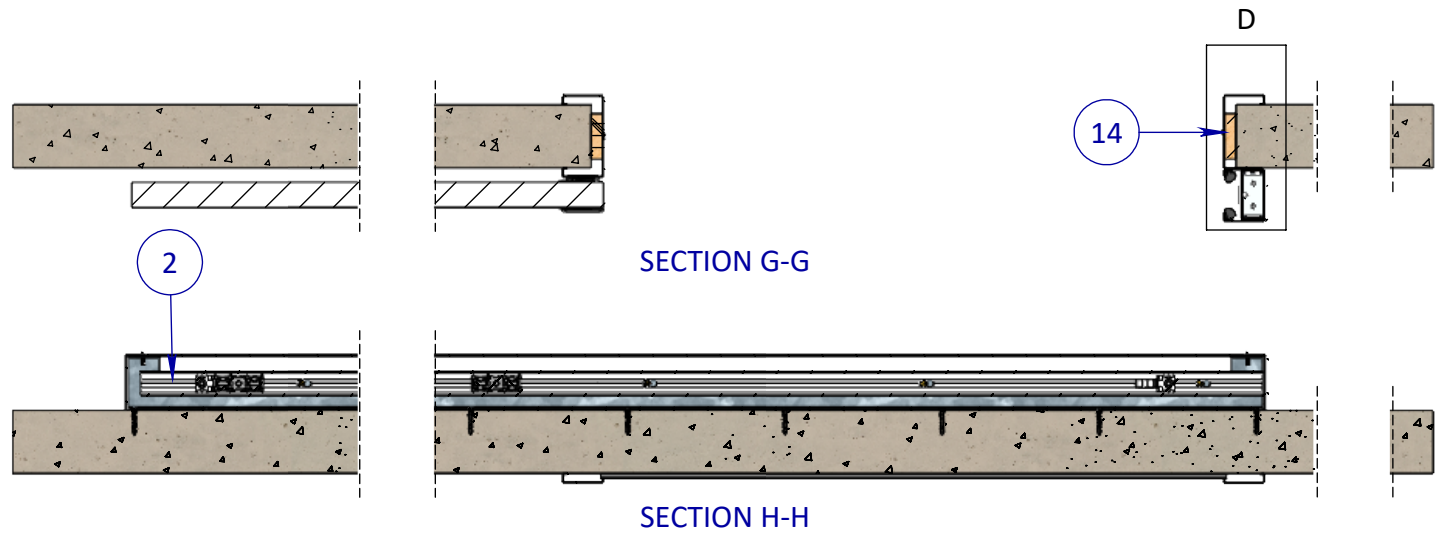

<div>EGENDOM BEWAKERS BY SOMEREN VERMENIGVULDING OF MEDELING AAN DERDEN IN WELKE VORM DAN OOK IS ZONDER SCHRIFTELIJKE TOESTEMMING VAN EIGENARES NIET GEORLOOFT.</div> <div>TOLERANTIES ALGEMEEN. * Herkeningsmaal / mal Maattolerantie <math>\pm 0.5</math> mm Hoektolerantie <math>\pm 0.5^\circ</math></div> <div>AMERIKAANSE PROJECTIE</div> <div> <b>A3</b></div> <div><b>VARI-DOORS</b> SCHUIFDEURSISTEEMEN</div>	MATERIAAL. Diversen		SCHAAL / MAATEENHEID	
	BENAMING.		millimeter [mm]	
	<b>Assembly Varidoors VDW Standaard Muuromvattend</b>		TEKENAAR / DATUM	
	Volledig Wegschuivend - Standaard Muuromvattend WD100 VW Varidoors		John Belemans 30-01-2019	
Revisienr.	Omschrijving	Datum	Naam	TEKENINGNUMMER
				<b>AL002-950-02</b>
				REF. AL002-950-02

Assembly Sluitstijl VDW Muuromvattend


1

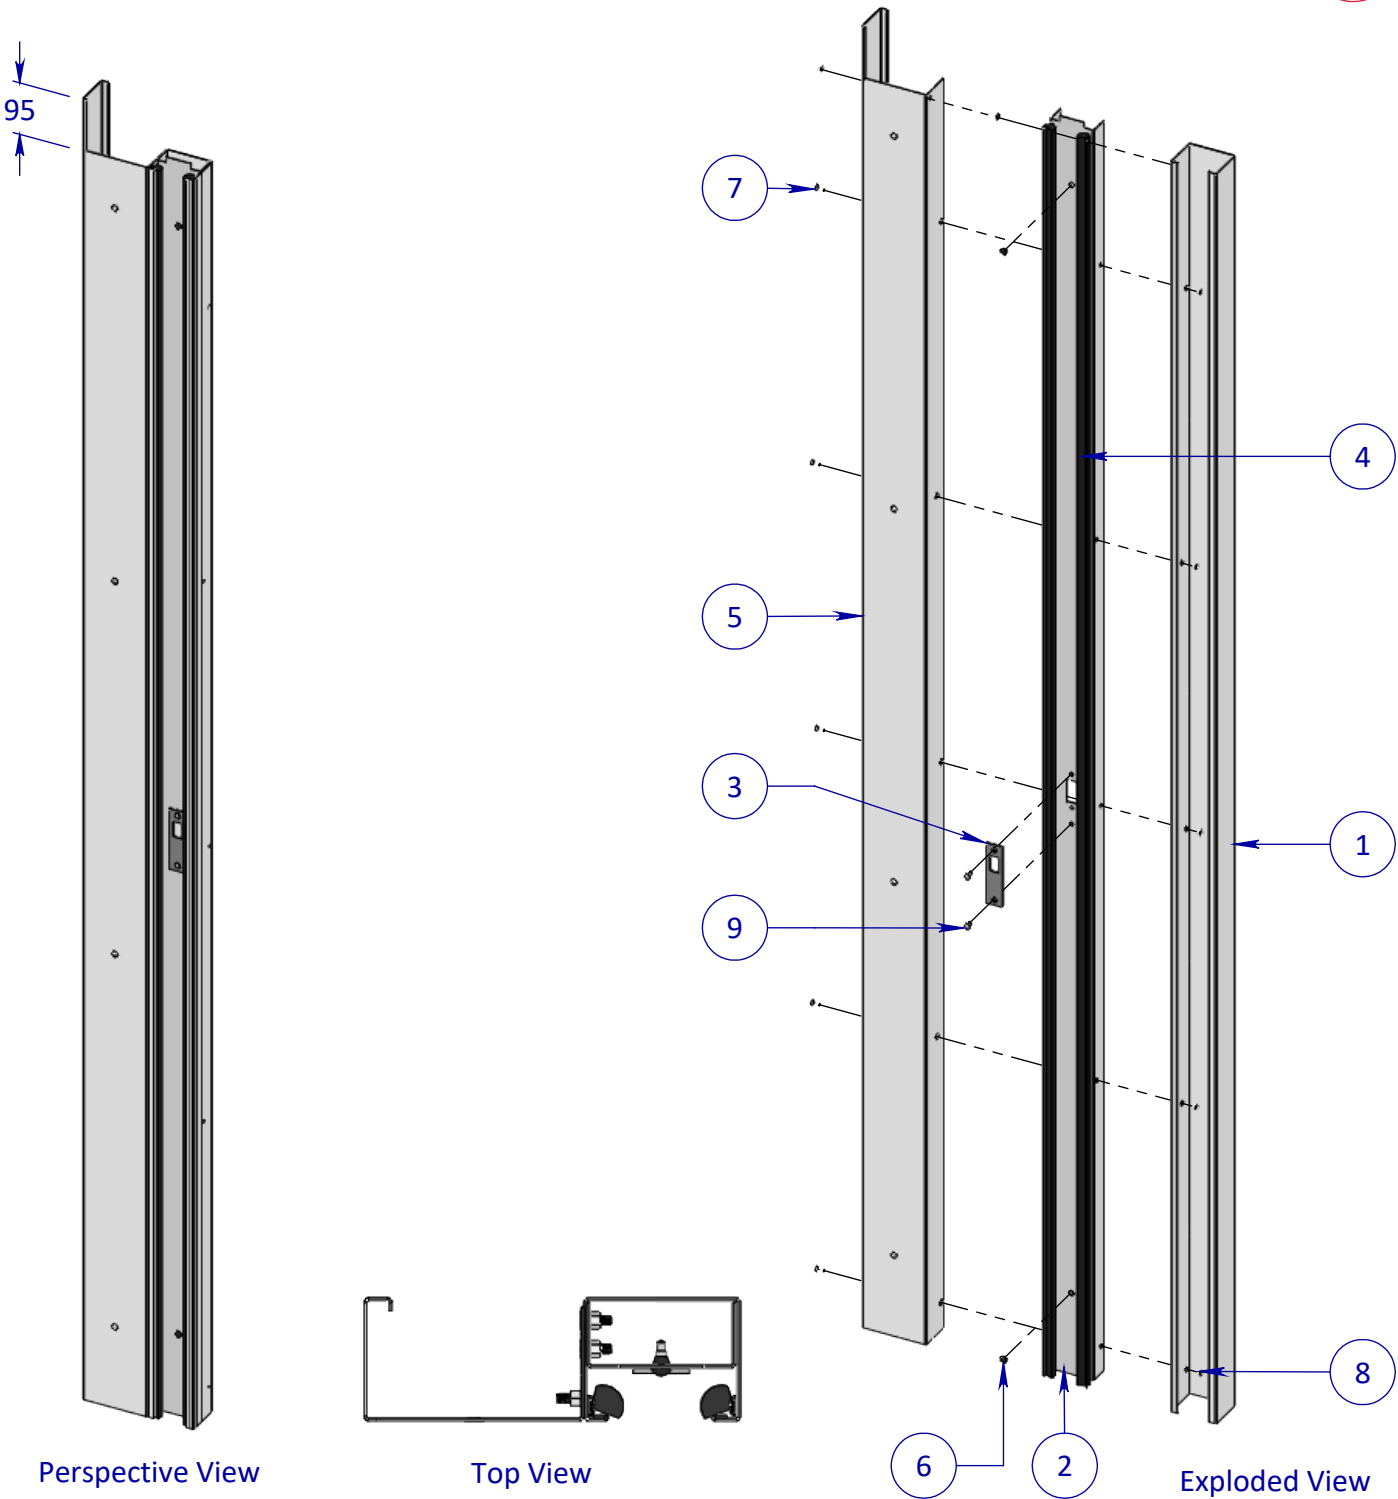

Posnr.	Aantal	Omschrijving	Tekeningnr	Config.Omschr.
1	1	Sluitstijl C-profiel	PHVD410 rev. H	Systeem Inclusief Kozijn
2	1	U-profiel Sluitstijl	PHVD412 rev. F	Systeem met kozijn
3	1	Slotplaat Schuifdeursysteem	PH-SLOTPL/12	
4	2	Borstel VDW		L=2310mm 1-zijdig
5	1	Sluitstijl	PHVD417 rev. H	systeem met kozijn
6	2	Aanslagdopje zwart		
7	6	M5x16 Countersunk Hex Screw		DIN 7991
8	6	M5 Hexagon Nut		ISO - 4034 - M5 - N
9	2	M5x12 Countersunk Rivet	M5x12 Countersunk Rivet	

Assembly Brug VDW Standaard Config.

2

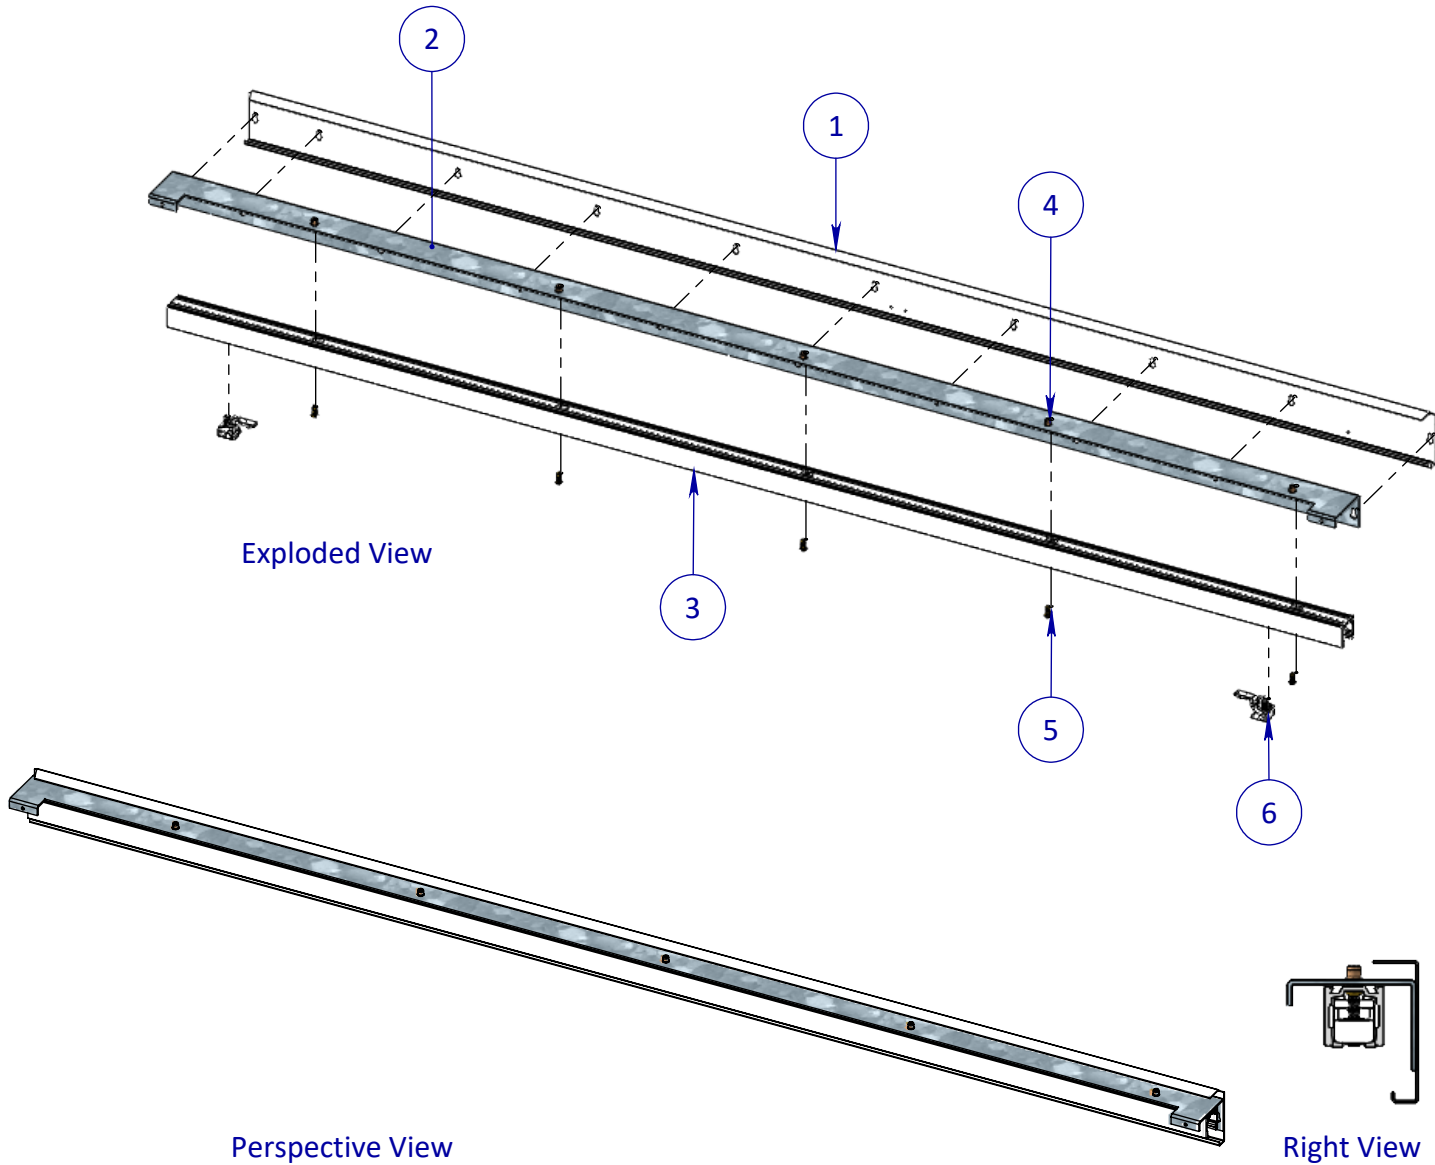

Posnr.	Aantal	Omschrijving	Tekeningnr	Config.Omschr.
1	1	Montageprofiel	PHVD401-G	Standaard L=2135mm
2	1	Railprofiel	PHVD437-D	Standaard L=2135mm
3	1	Rail Configuratie	AL001-401-01	VDW L=2115mm
4	5	Tubtara M6		
5	5	M6 x 16 Socket Button head screw		ISO 7380
6	2	Assembly Rail Buffer		

EGENDOM BEWAARDEN  
VERMEIDING VAN  
AAN DEREN IN WELKE VORMEN OOK  
IS ZONDER SCHRIJFTELIJKE TOESTEMMING  
VAN EIGENARES MET GEVOLGDOOP.

TOLERANTIES ALGEMEEN.  
\* Herkeningsmaal / mal  
Maattolerantie ± 0.5 mm  
Hoektolerantie ± 0.5°

AMERIKAANSE PROJECTIE  
A3

MATERIAAL. Diversen

BENAMING.

Assembly Sluitstijl / Brug VW  
- WD100

SCHAAL / MAATEENHEID  
millimeter [mm]

TEKENAAR / DATUM  
John Belemans  
30-01-2019

Varidoors

Revisienr. Omschrijving

Datum

Naam

TEKENINGNUMMER

REF.

VARI-DOORS  
SCHUIFDEURSYSTEMEN