
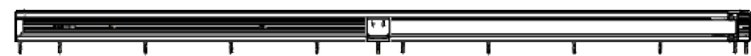
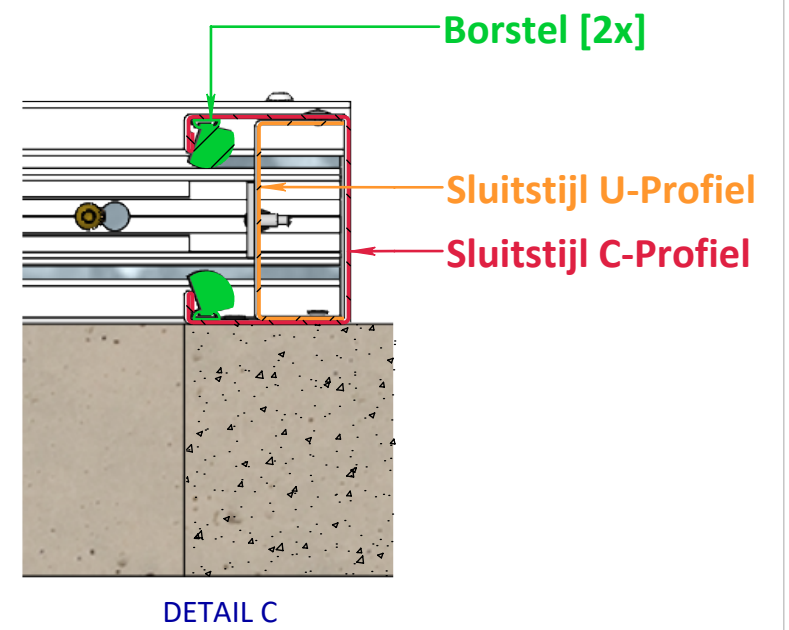
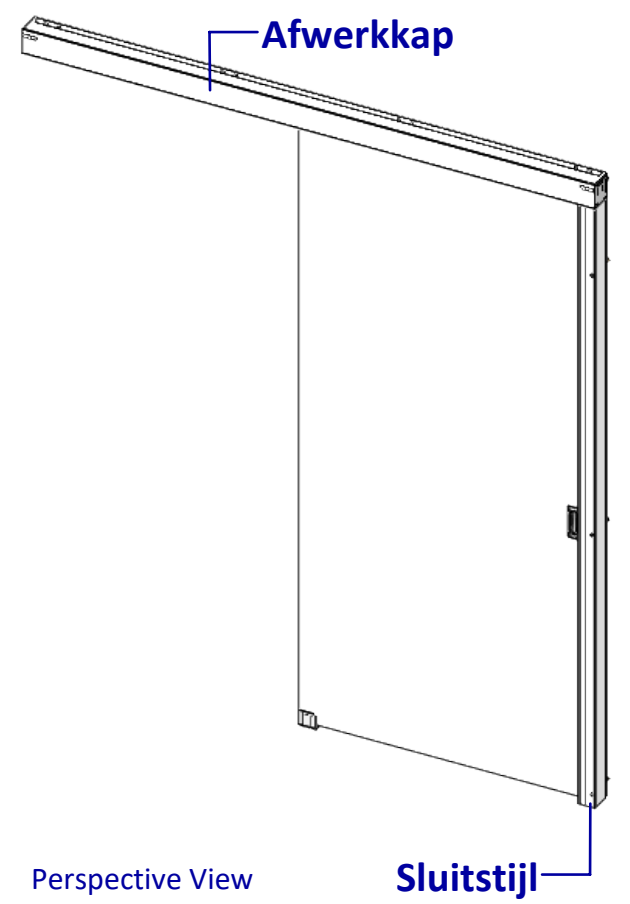
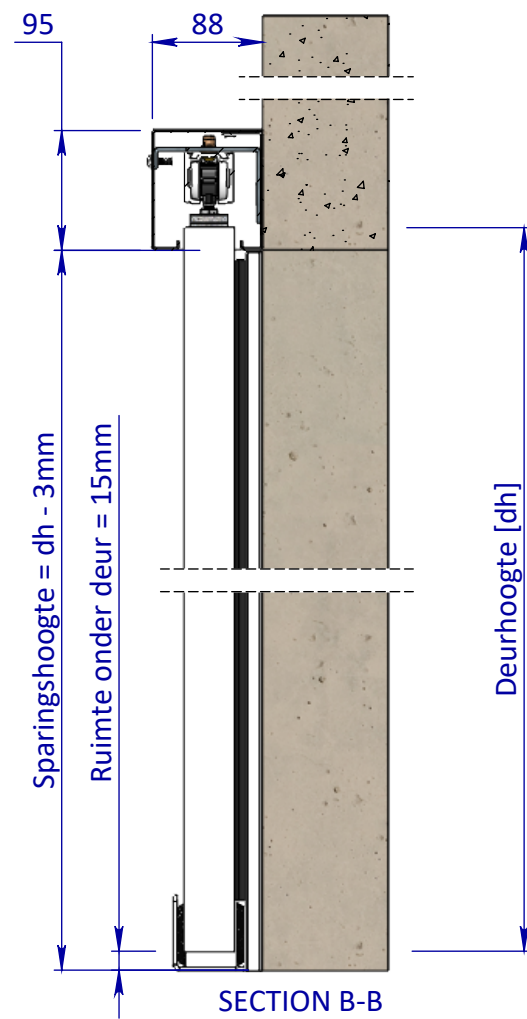
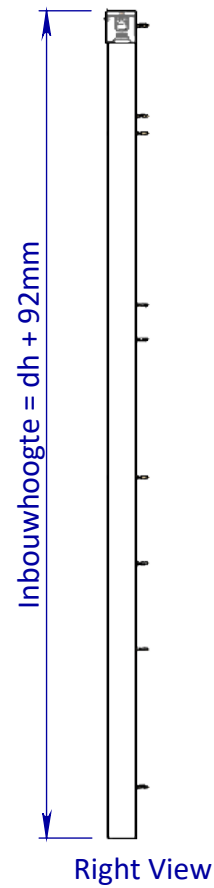


Inbouwbreedte = 2xdb

Lengte Afwerkkap = 2xdb - 17mm


B

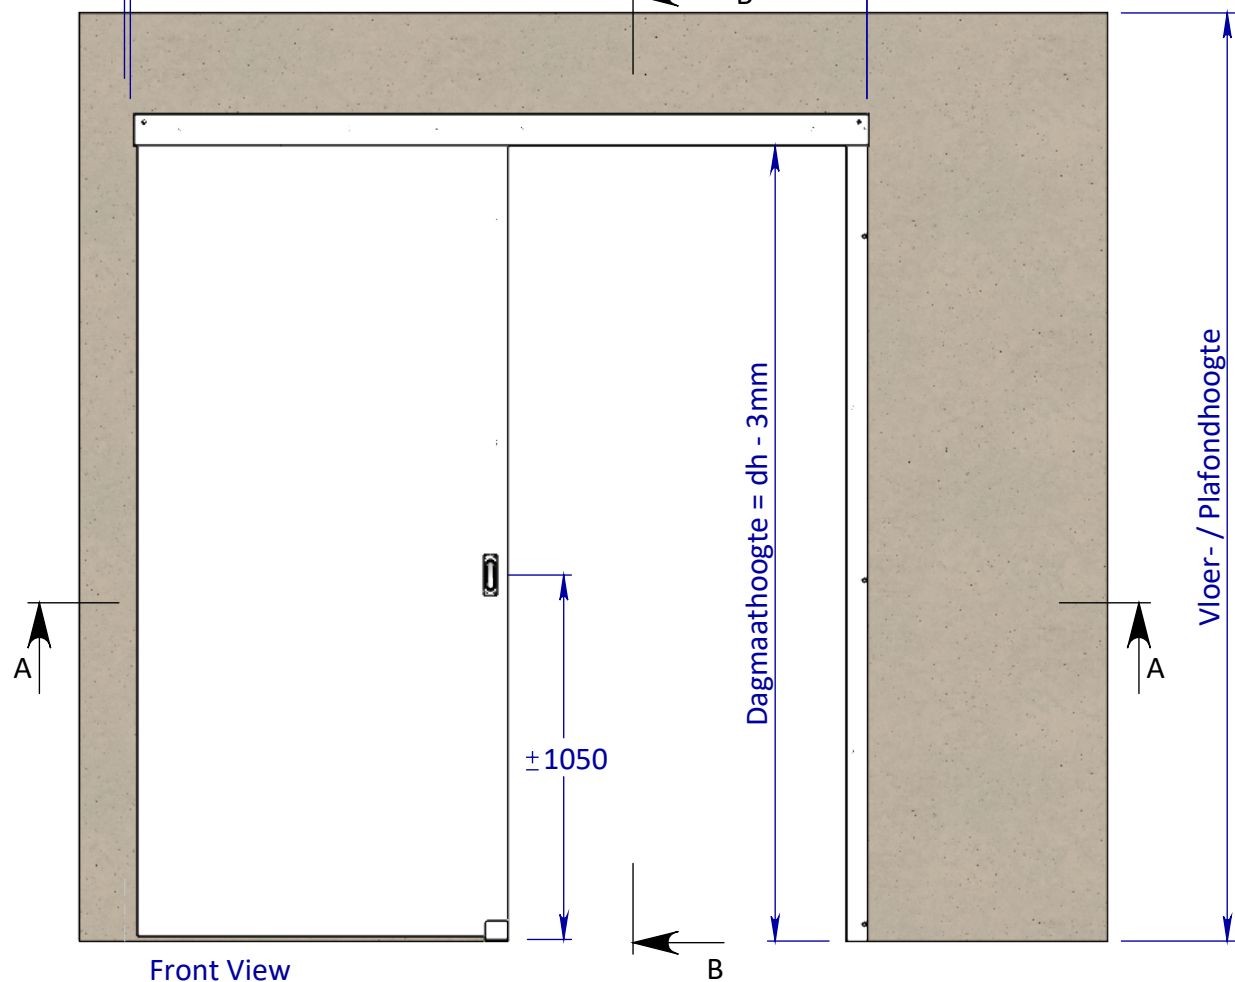

<div>EGENDOM BEWAKERS BV SOMEREN VERMENIGVULDING OF MEDEDELING AAN DERDEN IN WELKE VORM DAN OOK IS ZONDER SCHRIFTELIJKE TOESTEMMING VAN EIGENARES NIET GEORLOOFT.</div> <div><div>TOLERANTIES ALGEMEEN. * Herkenningsmaat / mal Maattolerantie ± 0.5 mm Hoektolerantie ± 0.5°</div><div>AMERIKAANSE PROJECTIE</div><div><div></div><div>A3</div></div></div> <div><div>MATERIAAL. Diversen</div><div>BENAMING.</div><div>Assembly Varidoors VDW Standaard Niet Muuromvattend VW</div><div>Volledig Wegschuivend - Standaard Niet Muuromvattend WD100 VW</div></div> <div><div>SCHAAL / MAATEENHEID</div><div>millimeter [mm]</div><div>TEKENAAR / DATUM</div><div>John Belemans</div><div>30-01-2019</div></div>					
	<div>VARI-DOORS</div> <div>SCHUIFDEURSYSTEMLN</div>	<div>Revisienr. Omschrijving</div> <div></div>	<div>Datum</div> <div></div>	<div>Naam</div> <div></div>	<div>TEKENINGNUMMER</div> <div>AL002-951-03</div>
					<div>REF. AL002-951-03</div>

Assembly Sluitstijl VDW Niet Muuromvattend


1

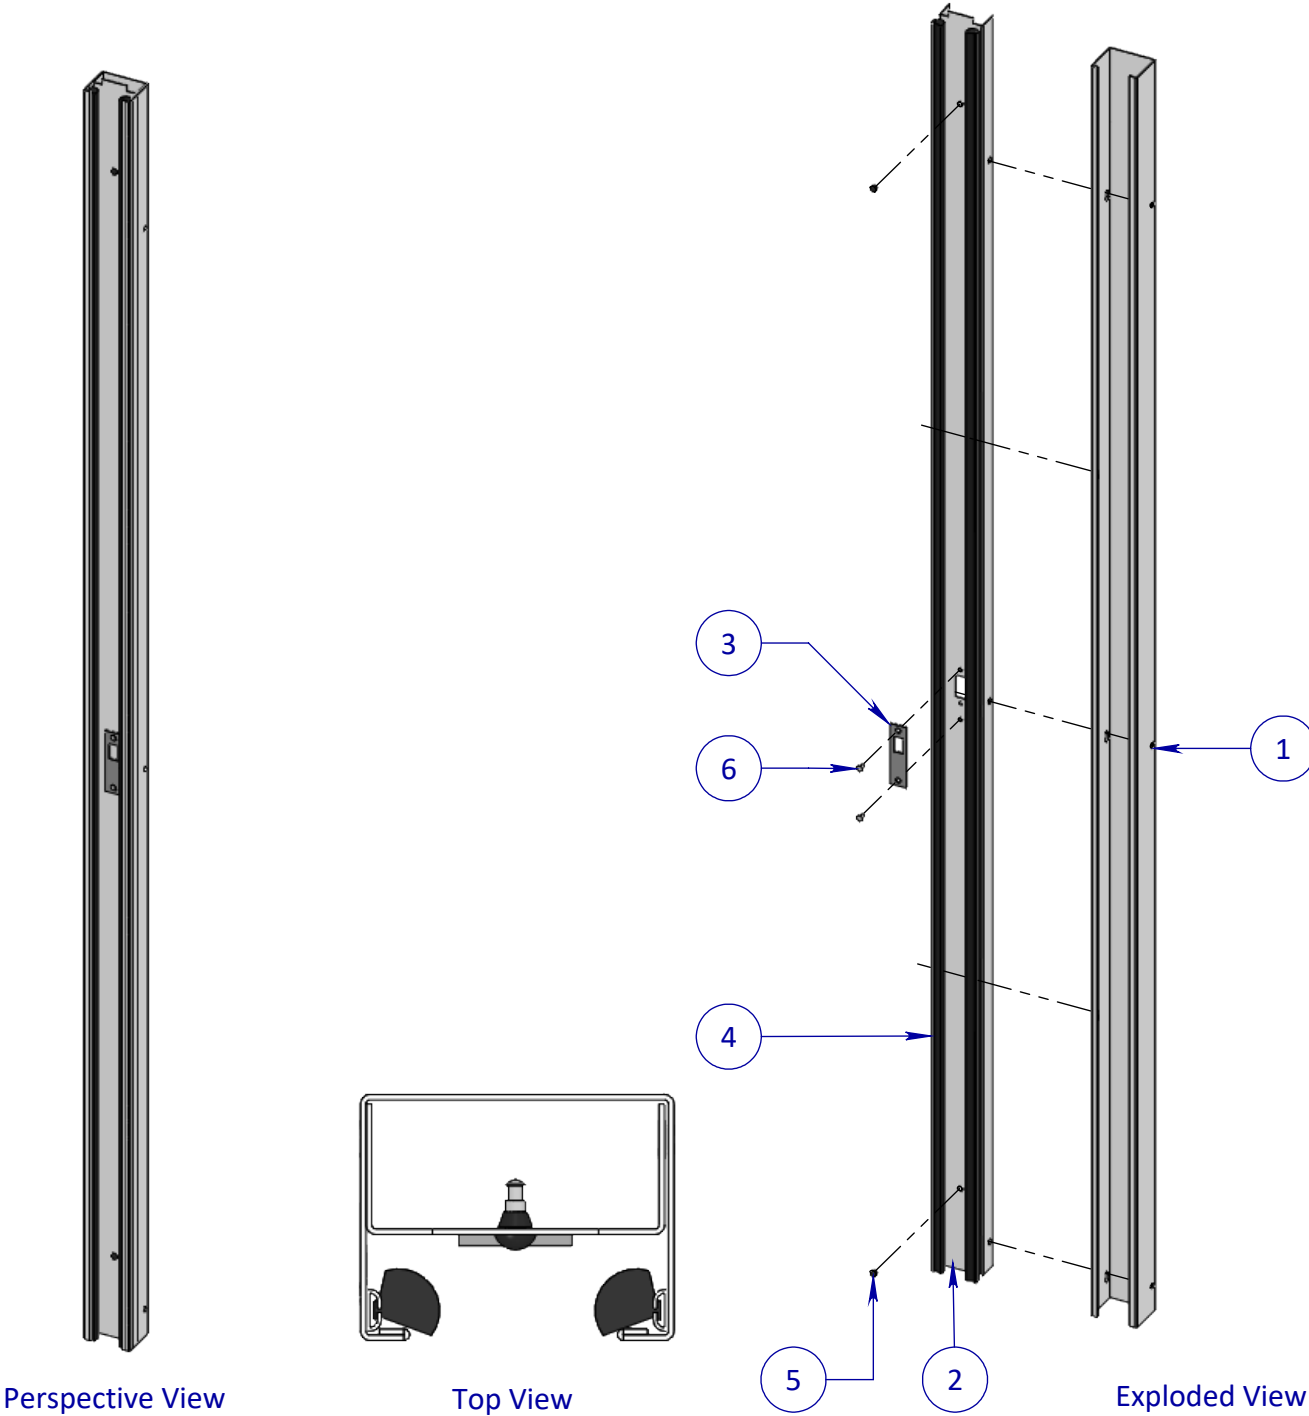

Posnr.	Aantal	Omschrijving	Tekeningnr	Config.Omschr.
1	1	Sluitstijl C-profiel	PHVD411 rev. E	Systeem Zonder Kozijn
2	1	U-profiel Sluitstijl	PHVD413 rev. G	Systeem zonder kozijn
3	1	Slotplaat Schuifdeursysteem	PH-SLOTPL/12	
4	2	Borstel VDW		L=2310mm 1-zijdig
5	2	Aanslagdopje zwart		
6	2	M5x12 Countersunk Rivet	M5x12 Countersunk Rivet	

Assembly Brug VDW Standaard Config.

2

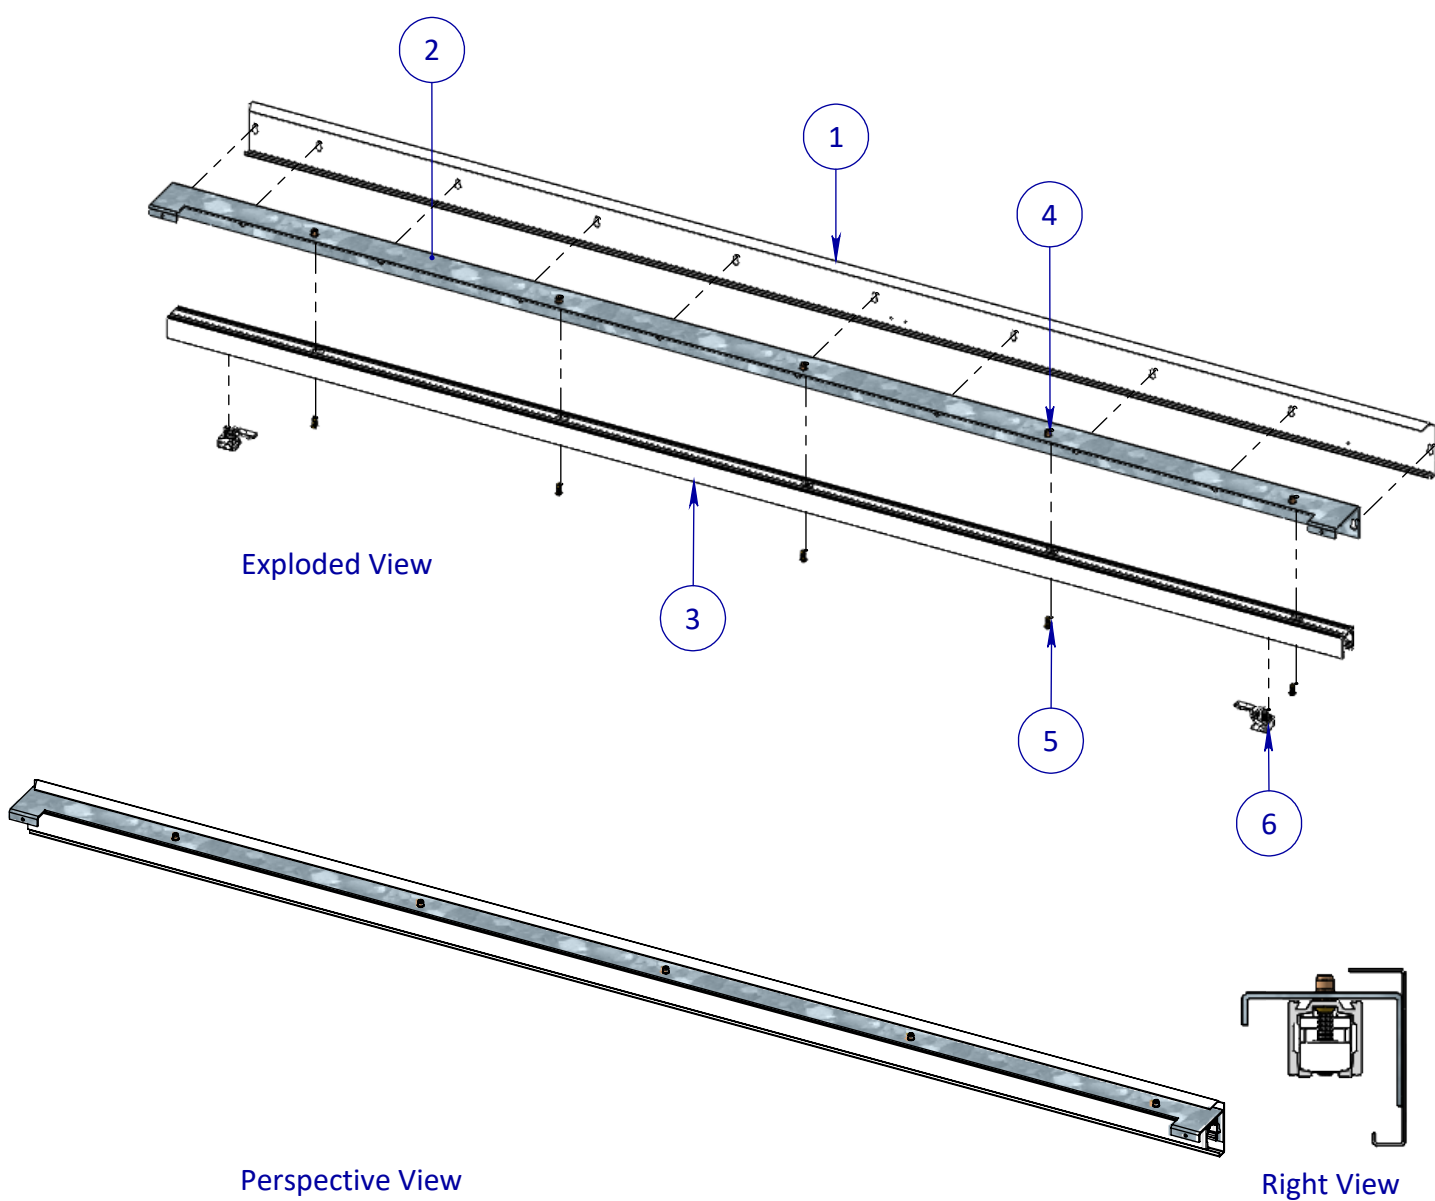

Posnr.	Aantal	Omschrijving	Tekeningnr	Config.Omschr.
1	1	Montageprofiel	PHVD401-G	Standaard L=2135mm
2	1	Railprofiel	PHVD437-D	Standaard L=2135mm
3	1	Rail Configuratie	AL001-401-01	VDW L=2115mm
4	5	Tubtara M6		
5	5	M6 x 16 Socket Button head screw		ISO 7380
6	2	Assembly Rail Buffer		

<div>EGENDOM BEWAARDEN BY SOMEREN. VERMENIGVULDING OF MEDEDELING AAN DERDEN IN WELKE VORM DAN OOK IS ZONDER SCHRIFTELIJKE TOESTEMMING VAN EIGENARES NIET GEORLOOFT.</div>	TOLERANTIES ALGEMEEN. * Herkenningsmaat / mal Maattolerantie ± 0.5 mm Hoektolerantie ± 0.5°		MATERIAAL. Diversen		SCHAAL / MAATEENHEID	
	AMERIKAANSE PROJECTIE		BENAMING.		millimeter [mm]	
	 A3		Assembly Sluitstijl / Brug VW		TEKENAAR / DATUM	
			Niet Muuromvattend - WD100 Standaard		John Belemans	
			Varidoors		29-01-2019	
Revisienr.		Omschrijving		Datum	Naam	TEKENINGNUMMER
						REF.