


Posnr.	Aantal	Omschrijving	Tekeningnr	Config.Omschr.
1	1	Sluitstijl VDW 30+		L=2312mm
2	1	Brug VDW Standaard Config.		VDW L=2140mm Automaat 30+ Rechts
3	1	Deur Configuratie		VDW Automaat 30+ VW
4	1	Afwerkkap	PHVD493-03	Automaat 30+ L=2145mm
5	1	Wand		Niet Muuromvattend WD100
6	2	M6 x 16 Socket Button head screw		ISO 7380
7	5	Afdekdopje schroef wit		Ø 12mm
8	1	Automaat VDW		
9	1	Deurgeleider	PHVD426-C	
10	1	Borstelprofiel 30+	PHVD495	Automaat 30+ L=2312mm excl. Kozijn
11	2	Softpuff 10x4mm		L=2261mm
12	23	Slagplug met schroef		
13	1	Technofire 15x0.65mm Config.		L=2261mm

EGENDOM BEWAKERS BV SOMEREN. VERMEERDERING OF MEERDELING AAN DERDEN IN WELKE VORM DAN OOK IS ZONDER SCHRIFTELIJKE TOESTEMMING VAN EGENDOMMER NET GEBOODD.	TOLERANTIES ALGEMEEN. * Herkenningsmaat / mal Maattolerantie ± 0.5 mm Hoektolerantie ± 0.5°		MATERIAAL. Diversen		SCHAAL / MAATEENHEID	
	AMERIKAANSE PROJECTIE  A3		BENAMING.		millimeter [mm]	
			Assembly Varidoors VDW Automaat 30+ Niet Muuromvattend - Automaat 30+ Niet Muuromvattend WD100 VW		TEKENAAR / DATUM John Belemans '27-02-2019	
		Revisienr.	Omschrijving	Datum	Naam	TEKENINGNUMMER
						AL002-853-04
						REF. AL002-853-04

Assembly Sluitstijl VDW Niet Muuromvattend Automaat 30+


1

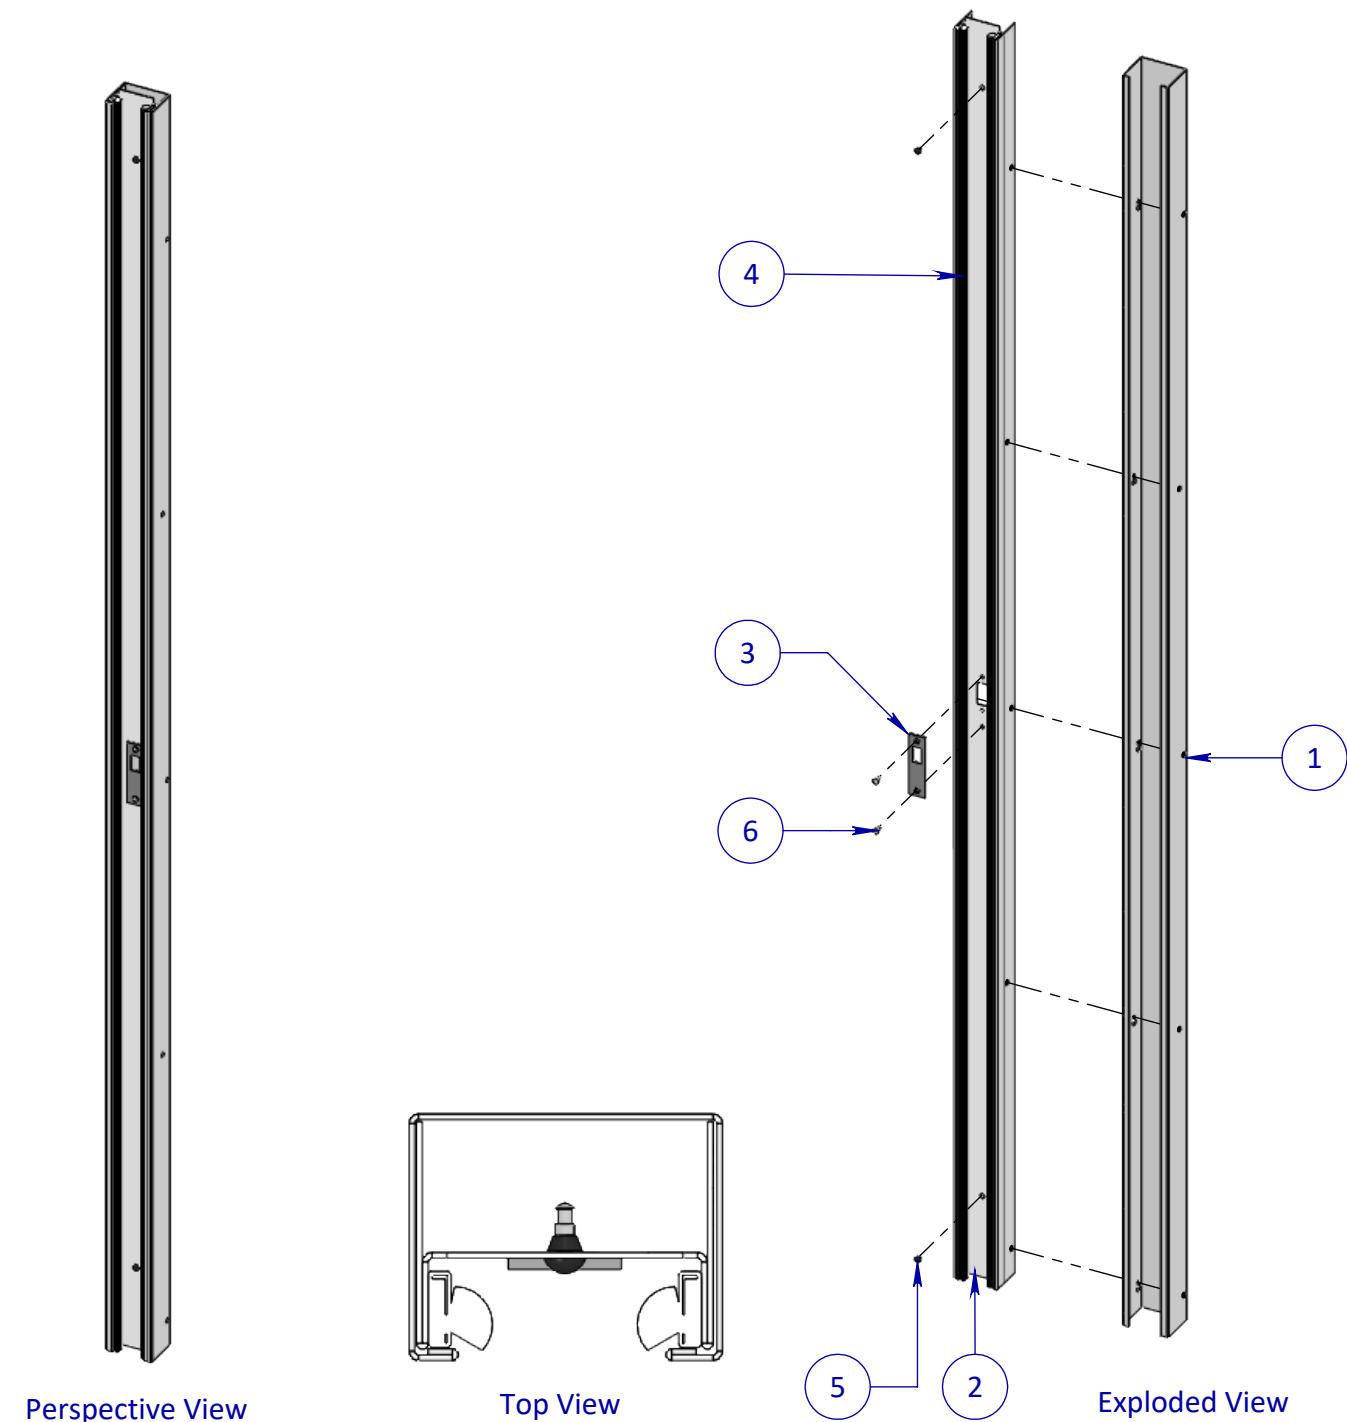


Posnr.	Aantal	Omschrijving	Tekeningnr	Config.Omschr.
1	1	Sluitstijl C-profiel	PHVD496	systeem ZONDER kozijn - Automaat & Zelfsluiter
2	1	U-profiel Sluitstijl VDW 30+	PHVD497-C	L=2322mm excl. Kozijn
3	1	Slotplaat Schuifdeursysteem	PH-SLOTPL/12	
4	2	Borstel Opschuimend	koopdeel	L=2312mm
5	2	Aanslagdopje zwart		
6	2	M5x12 Countersunk Rivet	M5x12 Countersunk Rivet	

2

Assembly Brug VDW Automaat 30+ Config.

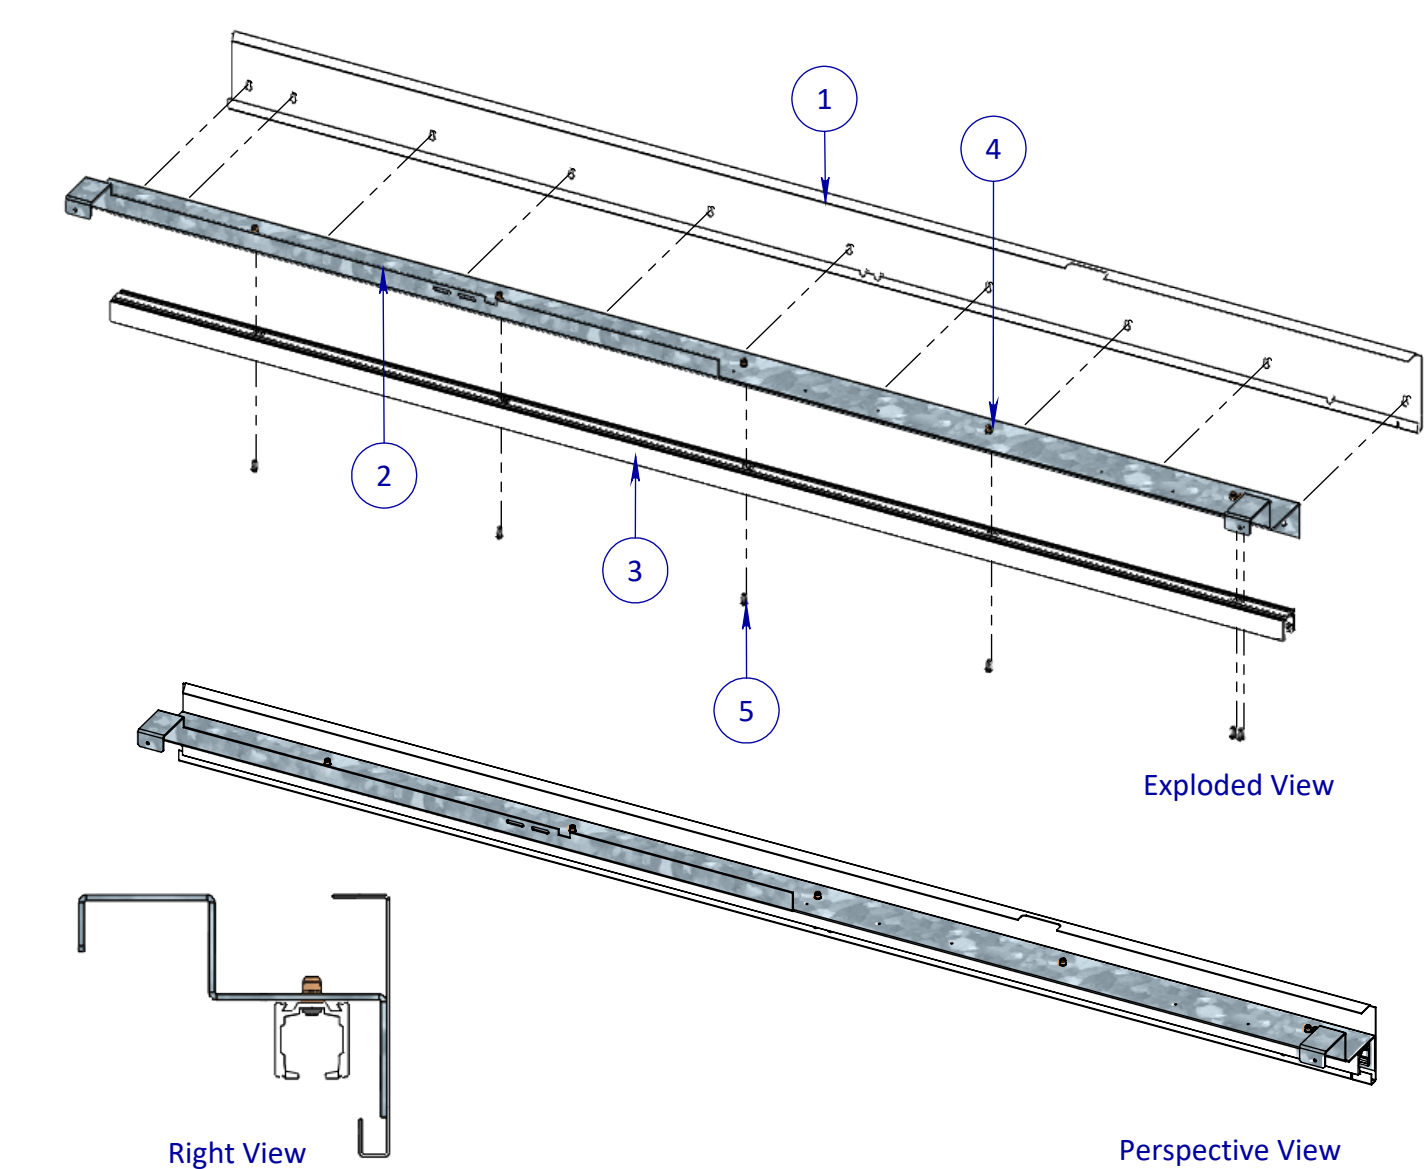

Posnr.		Aantal	Omschrijving	Tekeningnr	Config.Omschr.
1		1	Montageprofiel	PHVD485-02	Automaat 30+ L= 2140mm Rechts
2		1	Railprofiel Automaat Config.	PHVD518-02	Automaat 30+ L=2140mm Rechts
3		1	Rail Configuratie	AL001-401-01	VDW L=2110mm
4		6	Tubtara M6		
5		6	M6x16 Panhead hex screw		

<div>EGENDOM BEWAKEN BY SOMEREN. VERMEIDING VAN MEDEDELING AAN DEREN IN WELKE VORUDDAAN OOK IS ZONDER SCHRIFTELIJKE TOESTEMMING VAN EIGENARES NIET GEORLOOFT.</div>	TOLERANTIES ALGEMEEN. * Herkenningsmaat / mal Maattolerantie ± 0.5 mm Hoektolerantie ± 0.5°		MATERIAAL. Diversen		SCHAAL / MAATEENHEID
	AMERIKAANSE PROJECTIE		BENAMING.		millimeter [mm]
	<div>A3</div>		Assembly Sluitstijl 30+ / Brug Automaat 30+		TEKENAAR / DATUM
			Varidoors		John Belemans 27-02-2019

<div>VARI-DOORS</div> <div>SCHUURBLUURSYSTEEMEN</div>	Revisienr.	Omschrijving	Datum	Naam	TEKENINGNUMMER
					REF.