

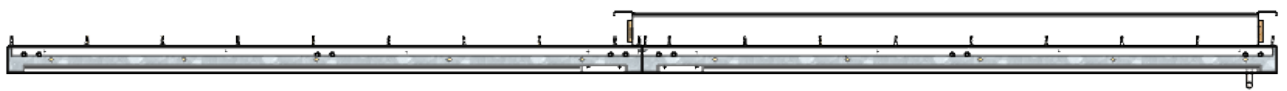


SECTION A-A

Perspective View

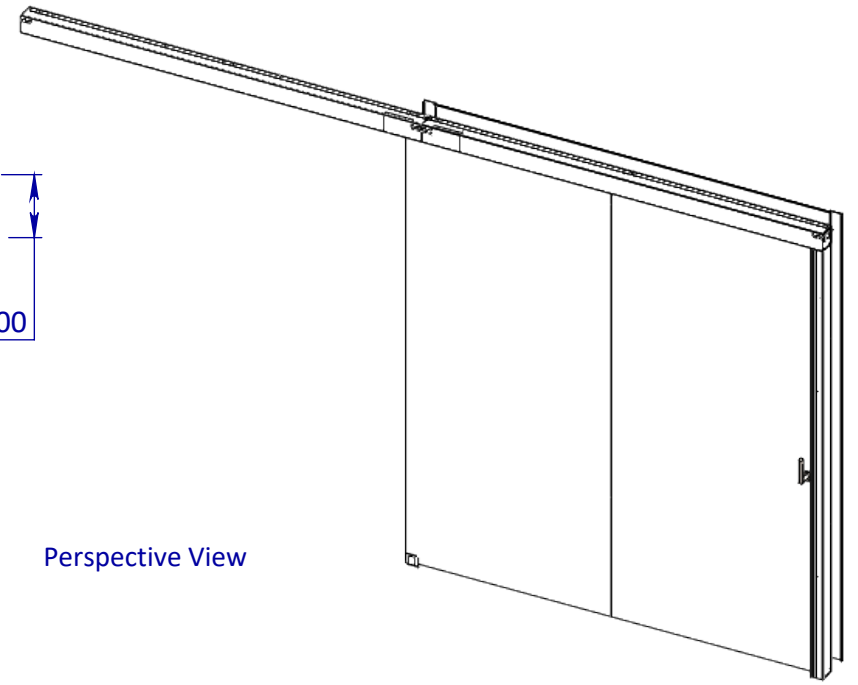


Top View

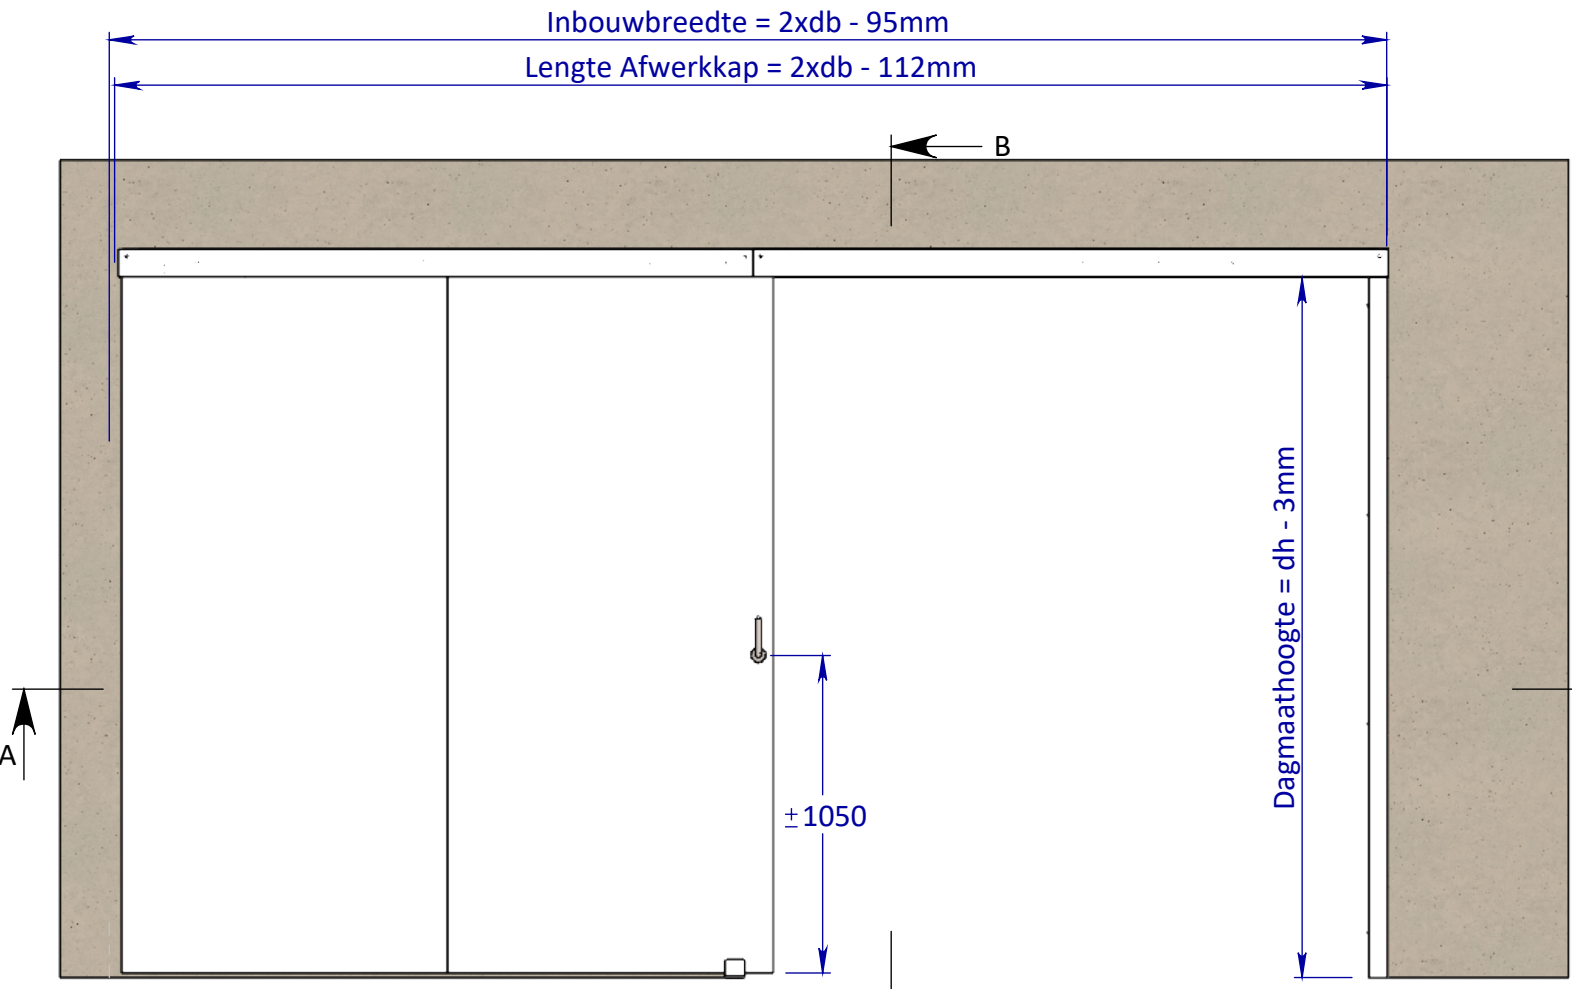


Front View


Vloer- / Plafondhoogte

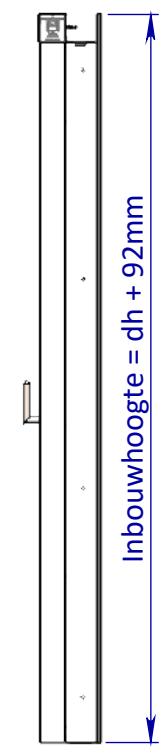


Right View

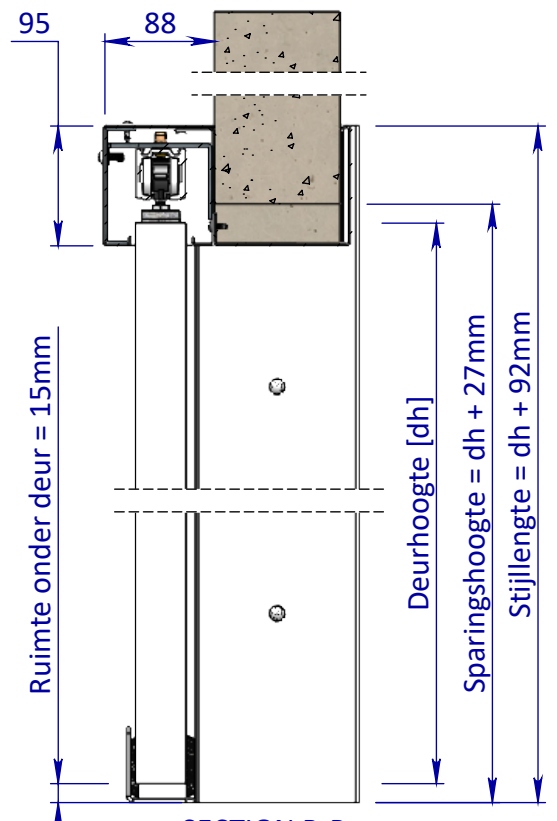

SECTION B-B

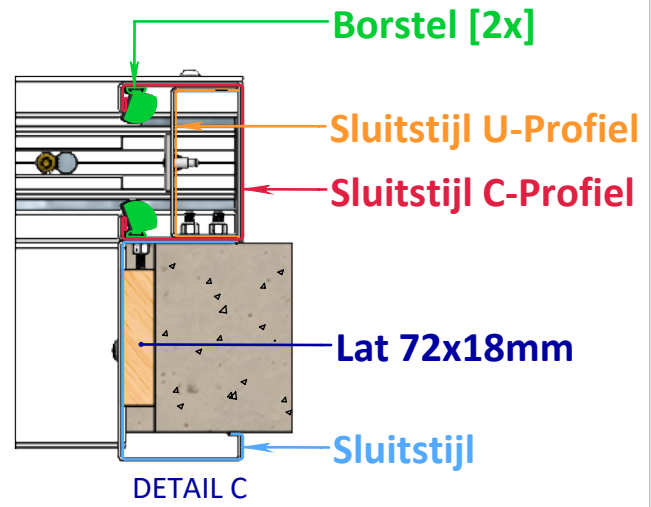


DETAIL C

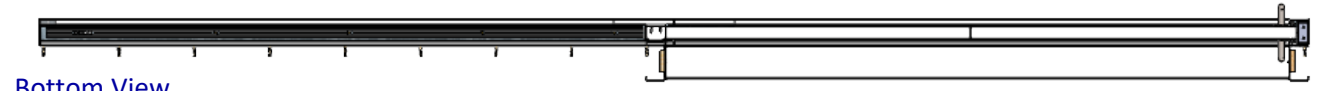


Bottom View


| | | | | | |
|---|--|--------------|-------|-----------------------------|-------------------|
| <div>EGENDOM BEWAKERS BY SOMEREN VERNEMINGVOLGING OF MEDEDELING AAN DERDEN IN WELKE VORM DAN OOK IS ZONDER SCHRIFTELIJKE TOESTEMMING VAN EIGENARES NIET GEORLOOFT.</div> <div>TOLERANTIES ALGEMEEN. * Herkenningsmaal / mal Maattolerantie ± 0.5 mm Hoektolerantie ± 0.5°</div> <div>AMERIKAANSE PROJECTIE</div> <div> A3</div> <div>VARI-DOORS SCHUIFDEURSISTEMEN</div> | MATERIAAL. Diversen | | | SCHAAL / MAATEENHEID | |
| | BENAMING. | | | millimeter [mm] | |
| | Assembly Varidoors VDW Standaard Muuromvattend Gekoppeld | | | TEKENAAR / DATUM | |
| | - Standaard Muuromvattend WD100 | | | John Belemans 30-01-2019 | |
| Revisienr. | | Omschrijving | Datum | Naam | TEKENINGNUMMER |
| | | | | | AL002-970-02 |
| | | | | | REF. AL002-970-02 |

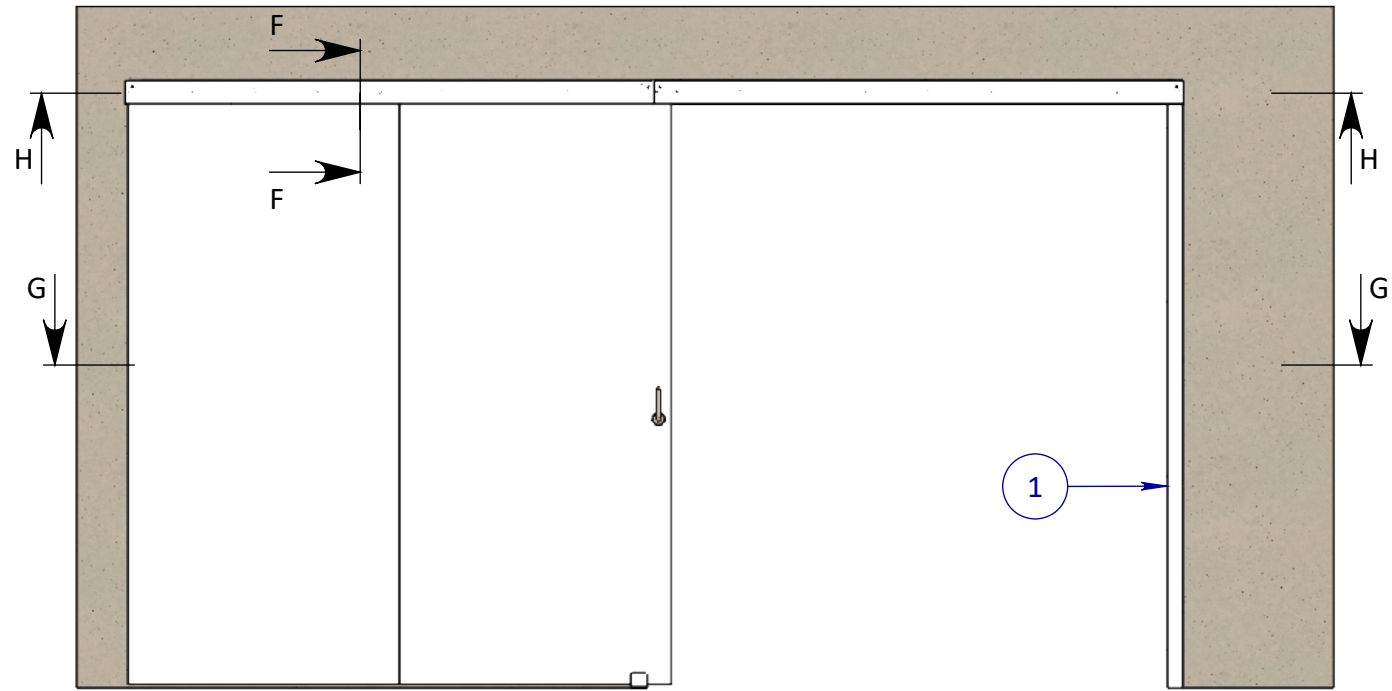


Front View

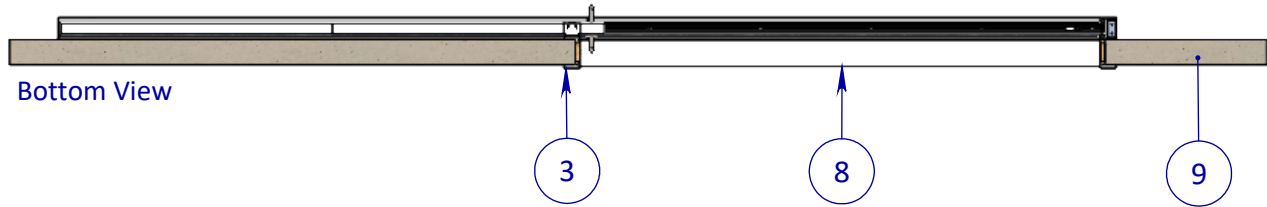

Bottom View

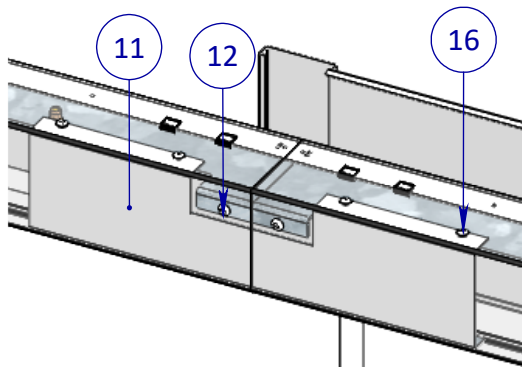


DETAIL E

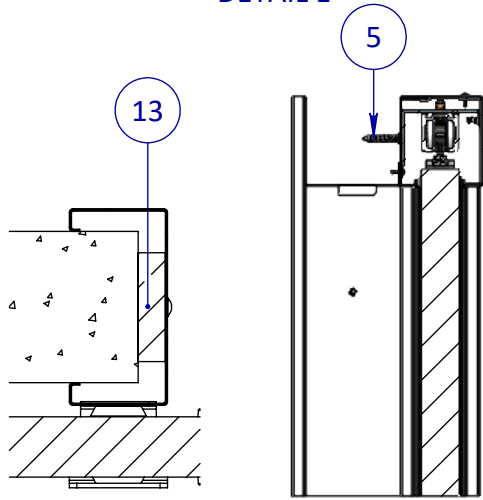


DETAIL D


SECTION F-F

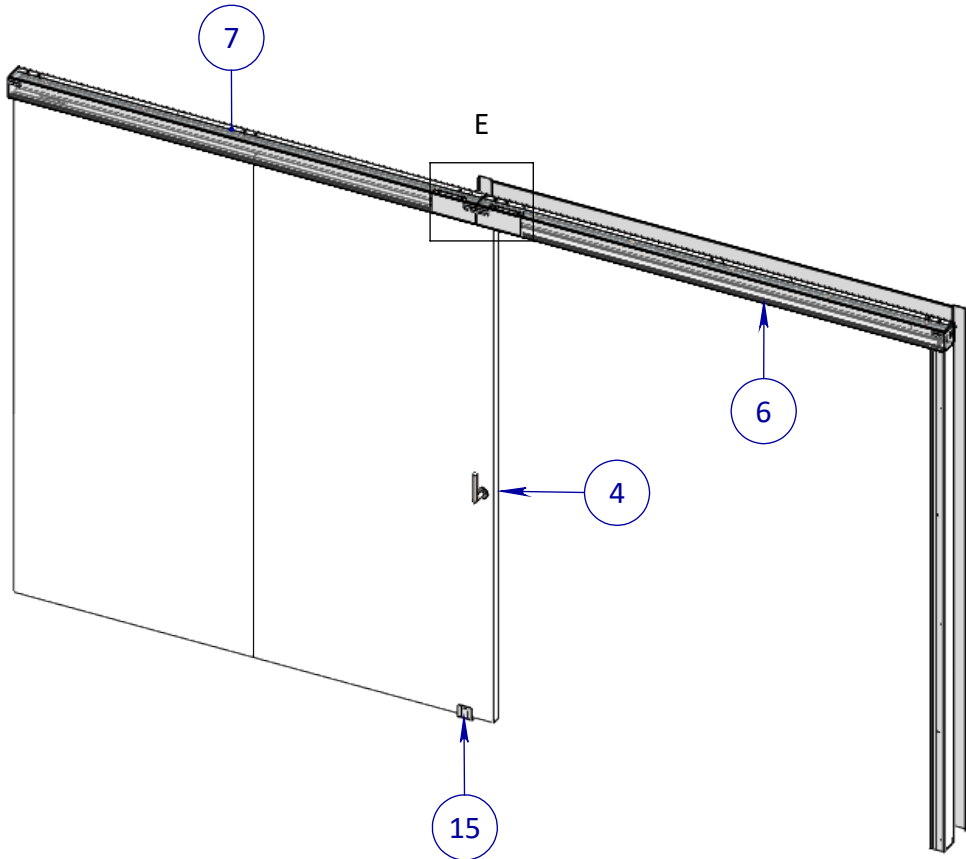

Exploded View

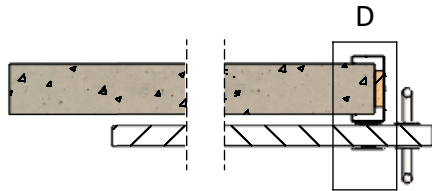

SECTION G-G

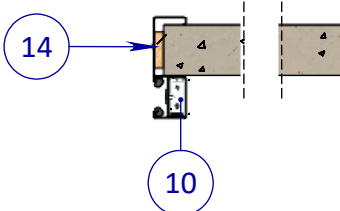


SECTION H-H

| Posnr. | Aantal | Omschrijving | Tekeningnr | Config.Omschr. |
|--------|--------|----------------------------------|----------------|--|
| 1 | 1 | Sluitstijl VDW Muuromvattend | | WD100 |
| 2 | 1 | Brug VDW Configuratie | | L=2100mm Rechts-Links Gekoppeld |
| 3 | 1 | Geleiderstijl Configuratie | PHVD420-C | Default |
| 4 | 1 | Deur Configuratie | | VDW 2160x2315mm |
| 5 | 20 | Slagplug met schroef | | |
| 6 | 1 | Afwerkkap | PHVD 407 | Standaard L=2104mm VW Gekoppeld Rechts |
| 7 | 1 | Afwerkkap | PHVD 408 | Standaard L=2104mm VW Gekoppeld Links |
| 8 | 1 | Horizontale afwerklijst | PHVD423 rev. E | Standaard L=2075mm |
| 9 | 1 | Wand | Bouwdeel | Muuromvattend Gekoppeld WD100 |
| 10 | 1 | Sluitstijlversteving | PHVD498 | |
| 11 | 1 | Koppelbeugel Afwerkkap | PHVD440-E | Std gekoppeld |
| 12 | 4 | M6 x 16 Socket Button head screw | | ISO 7380 |
| 13 | 2 | Lat 72x18mm config. | | L=2300mm |
| 14 | 6 | Afdekkapje Schroef M2.5 x 12 | | M2.5 x 12 |
| 15 | 1 | Deurgeleider | PHVD426-C | |
| 16 | 6 | M4.2x13 Panhead flange | | DIN 968 |

| | | | | | | | | |
|--|--|--|--|--------------|----------------------|------|-------------------|--|
| <div>EGENDOM BEWAKERS BV SOMEREN VERMEERDING OF MEERDELING VAN DEZEN IN WELKE VORMEN OOK IS ZONDER SCHRIFTELIJKE TOESTEMMING VAN EIGENARES NIET GEORLOOFT.</div> | TOLERANTIES ALGEMEEN. * Herkenningsmaal / mal Maattolerantie ± 0.5 mm Hoektolerantie ± 0.5° | | MATERIAAL. Diversen | | SCHAAL / MAATEENHEID | | | |
| | AMERIKAANSE PROJECTIE | | BENAMING. | | millimeter [mm] | | | |
| | <div> A3</div> | | Assembly Varidoors VDW Standaard Muuromvattend Gekoppeld | | | | | |
| | | | - Standaard Muuromvattend WD100 | | Varidoors | | | |
| <div> SCHUIFDEURSISTEMEN</div> | | | Revisienr. | Omschrijving | Datum | Naam | TEKENINGNUMMER | |
| | | | | | | | AL002-970-02 | |
| | | | | | | | REF. AL002-970-02 | |

Assembly Sluitstijl VDW Muuromvattend


1

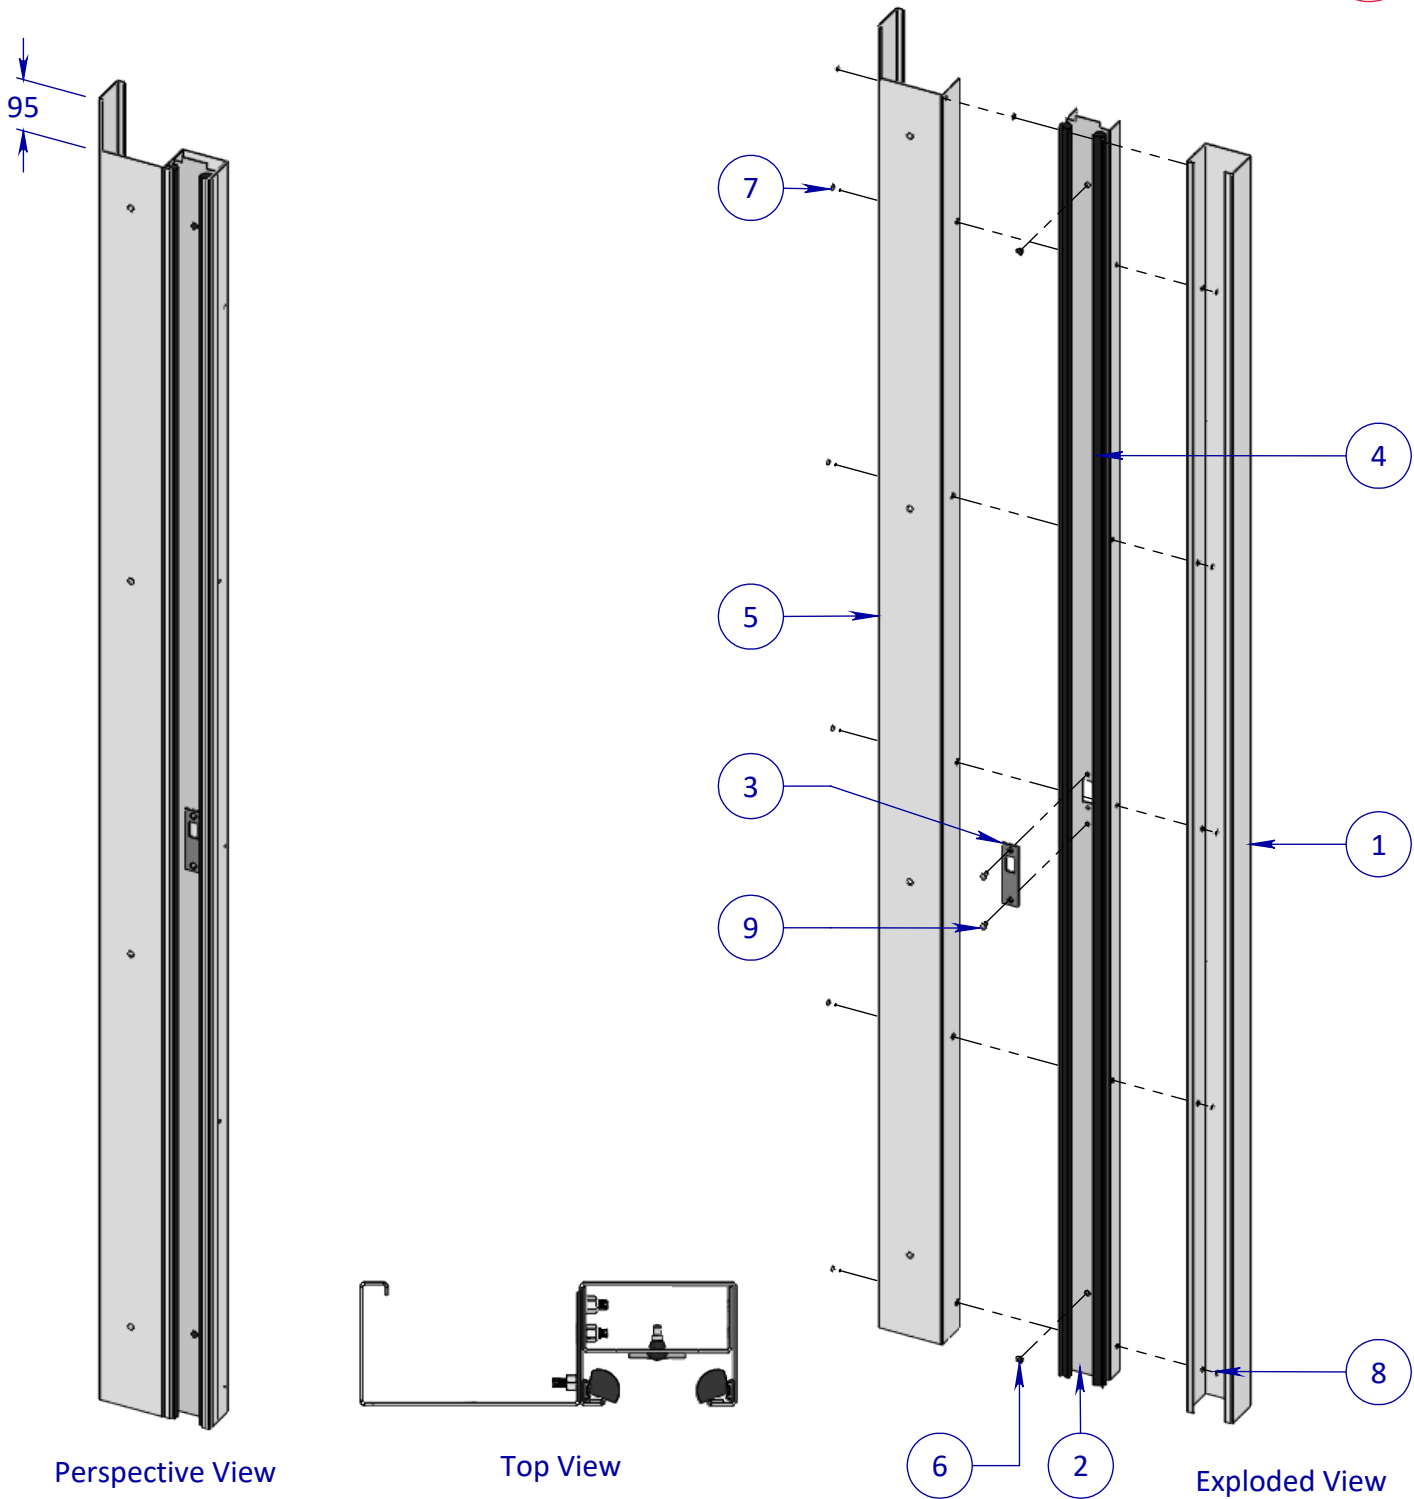

| Posnr. | Aantal | Omschrijving | Tekeningnr | Config.Omschr. |
|--------|--------|-----------------------------|-------------------------|--------------------------|
| 1 | 1 | Sluitstijl C-profiel | PHVD410 rev. H | Systeem Inclusief Kozijn |
| 2 | 1 | U-profiel Sluitstijl | PHVD412 rev. F | Systeem met kozijn |
| 3 | 1 | Slotplaat Schuifdeursysteem | PH-SLOTPL/12 | |
| 4 | 2 | Borstel VDW | | L=2312mm 1-zijdig |
| 5 | 1 | Sluitstijl | PHVD417 rev. H | systeem met kozijn |
| 6 | 2 | Aanslagdopje zwart | | |
| 7 | 6 | M5x16 Countersunk Hex Screw | | DIN 7991 |
| 8 | 6 | M5 Hexagon Nut | | ISO - 4034 - M5 - N |
| 9 | 2 | M5x12 Countersunk Rivet | M5x12 Countersunk Rivet | |

Assembly Brug VDW Gekoppeld Config.

2

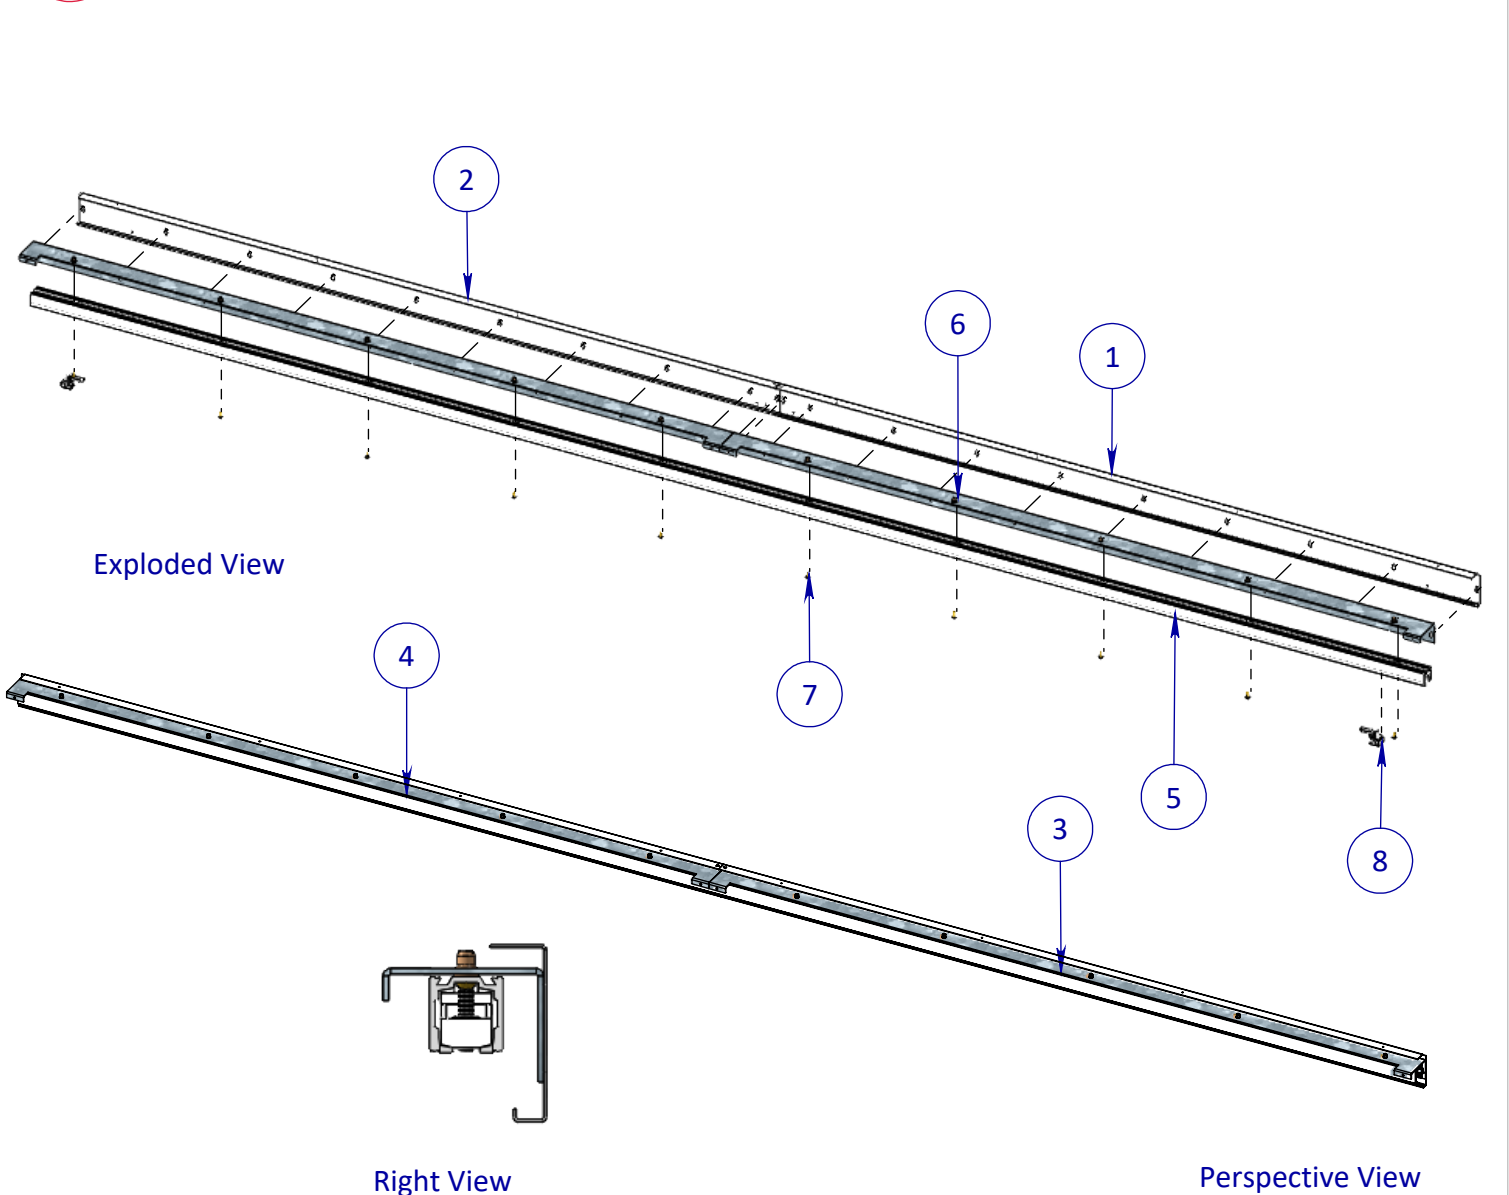

| Posnr. | Aantal | Assembly Brug Links | Tekeningnr | Config.Omschr. |
|--------|--------|----------------------------------|--------------|-------------------------------------|
| 1 | 1 | Montageprofiel | PHVD402 | Standaard L=2100mm Gekoppeld Rechts |
| 2 | 1 | Montageprofiel | PHVD402 | Standaard L=2100mm Gekoppeld Links |
| 3 | 1 | Railprofiel | PHVD435 | Standaard L=2100mm Rechts |
| 4 | 1 | Railprofiel | PHVD436 | Standaard L=2100mm Links |
| 5 | 1 | Rail Configuratie | AL001-401-01 | VDW L=4180mm Gekoppeld |
| 6 | 10 | Tubtara M6 | | |
| 7 | 10 | M6 x 16 Socket Button head screw | | ISO 7380 |
| 8 | 2 | Assembly Rail Buffer | | |

| | | | | | | |
|--|--|------------|-----------------------------------|-------|----------------------|----------------|
| <div>EGENDOM BEWAARS BIJ SOMEREN. VERMENIGVULDING OF MEDELING AAN DERDEN IN WELKE VORM DAN OOK IS ZONDER SCHRIFTELIJKE TOESTEMMING VAN EIGENARES NIET GEORLOOFT.</div> | TOLERANTIES ALGEMEEN. * Herkenningsmaat / mal Maattolerantie ± 0.5 mm Hoektolerantie ± 0.5° | | MATERIAAL. Diversen | | SCHAAL / MAATEENHEID | |
| | AMERIKAANSE PROJECTIE | | BENAMING. | | millimeter [mm] | |
| |  A3 | | Assembly Sluitstijl / Brug | | TEKENAAR / DATUM | |
| |  | | - WD100 | | John Belemans | |
| | | | | | 30-01-2019 | |
| | | Revisienr. | Omschrijving | Datum | Naam | TEKENINGNUMMER |
| | | | | | | REF. |
| | | | | | | |