

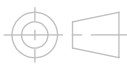
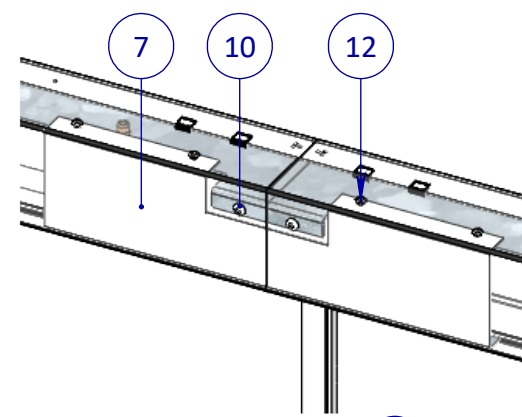



<div>EGENDOM BEHOUDERS BY SOMEREN VERMEGENVULGING OF MEDEDELING AAN DERDEN IN WELKE VORM DANK OOK IS ZONDER SCHRIJFTELIJKE TOESTEMMING VAN EIGENARES NIET GEORLOOFT.</div>	TOLERANTIES ALGEMEEN. * Herkenningsmaal / mal Maattolerantie ± 0.5 mm Hoektolerantie ± 0.5°		MATERIAAL. Diversen		SCHAAL / MAATEENHEID	
	AMERIKAANSE PROJECTIE		BENAMING.		millimeter [mm]	
	<div> A3</div>		Assembly Varidoors VDW Standaard Niet Muuromvattend VW Gekoppeld Volledig Wegschuivend - Standaard Niet Muuromvattend WD100 VW		TEKENAAR / DATUM John Belemans 30-01-2019	
	<div>VARI-DOORS SCHUIFDEURSISTEEMEN</div>		Revisienr. Omschrijving		Datum	Naam
					REF. AL002-961-03	

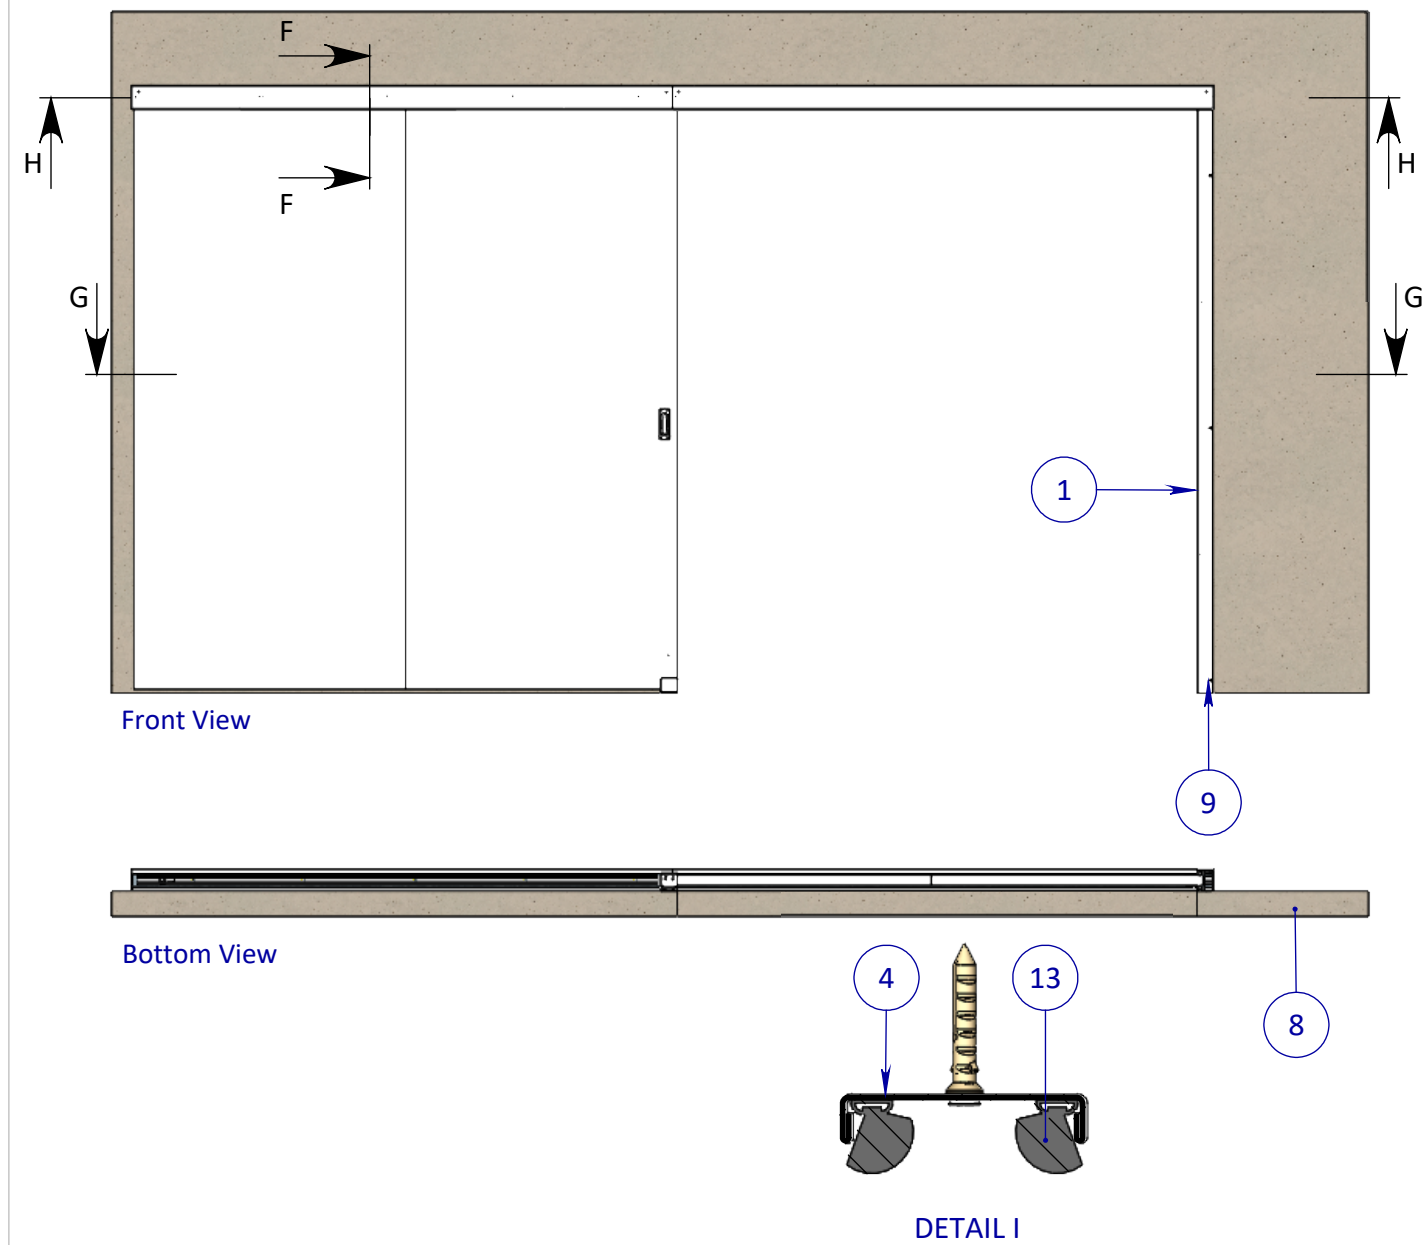


DETAIL E

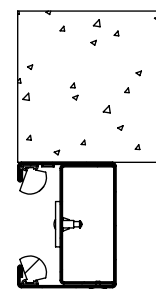




DETAIL D

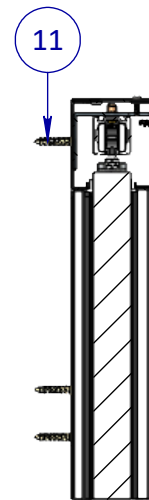


SECTION F-F

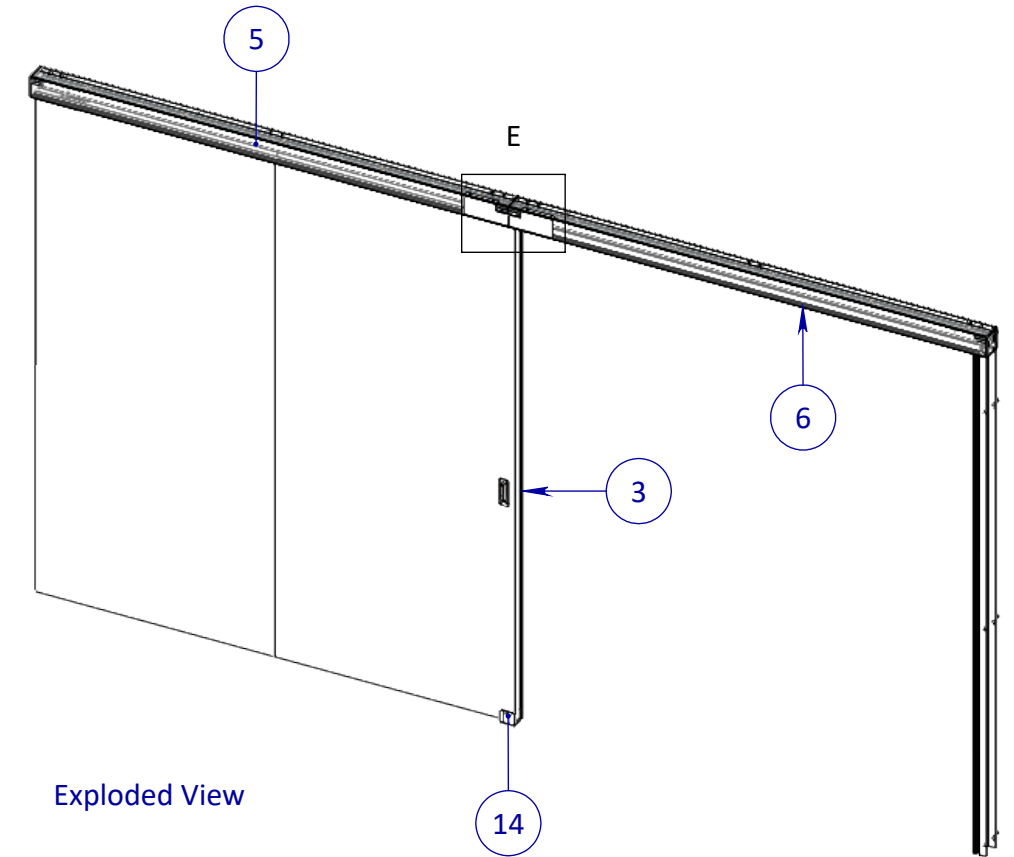

Exploded View

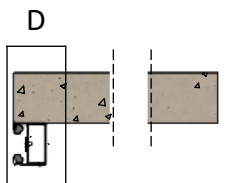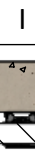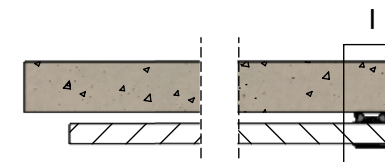


SECTION G-G

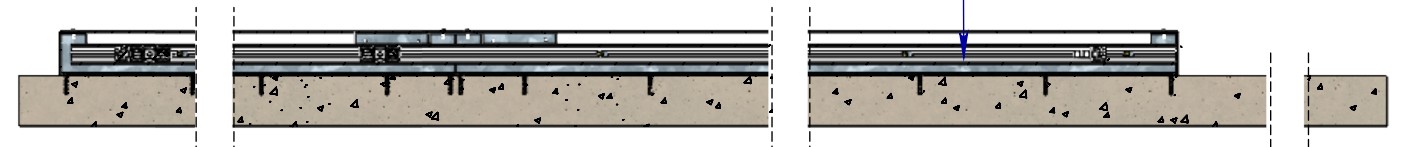


SECTION H-H

Posnr.	Aantal	Omschrijving	Tekeningnr	Config.Omschr.
1	1	Sluitstijl VDW NIET muuromvattend		WD100 Standaard
2	1	Brug VDW Configuratie		L=2147mm Rechts-Links Gekoppeld
3	1	Deur Configuratie		VDW 2160x2315mm VW
4	1	Borstelprofiel VDW STD		
5	1	Afwerkkap	PHVD 408	Standaard L=2151mm VW Gekoppeld Links
6	1	Afwerkkap	PHVD 407	Standaard L=2151mm VW Gekoppeld Rechts
7	1	Koppelbeugel Afwerkkap	PHVD440-E	Std gekoppeld
8	1	Wand		NIET Muuromvattend Gekoppeld WD100
9	3	Afdekdopje schroef wit		Ø 12mm
10	4	M6 x 16 Socket Button head screw		ISO 7380
11	31	Slagplug met schroef		
12	4	M4.5x30 Tapping screw		
13	2	Borstel VDW		L=2250mm 1-zijdig
14	1	Deurgeleider	PHVD426-C	

<div>EGENDOM BEWAKERS BV SOMEREN, VERMEERVALDIGING OF MEERDELING AN DEZEN IN WELKE VORMEN OOK IS ZONDER SCHRIFTELIJKE TOESTEMMING VAN EIGENARES NIET GEORLOOFT.</div> <div><div>VARI-DOORS</div><div>SCHUIFDEURSYSTEEMEN</div></div>	TOLERANTIES ALGEMEEN. * Herkeningsmaat / maat Maattolerantie ± 0.5 mm Hoektolerantie ± 0.5°		MATERIAAL. Diversen		SCHAAL / MAATEENHEID		
	AMERIKAANSE PROJECTIE		BENAMING.		millimeter [mm]		
	 A3		Assembly Varidoors VDW Standaard Niet Muuromvattend VW Gekoppeld		TEKENAAR / DATUM		
			Volledig Wegschuivend - Standaard Niet Muuromvattend WD100 VW		John Belemans 30-01-2019		
		Revisienr. Omschrijving		Datum		Naam	
						TEKENINGNUMMER	
						AL002-961-03	
						REF. AL002-961-03	

Assembly Sluitstijl VDW Niet Muuromvattend


1

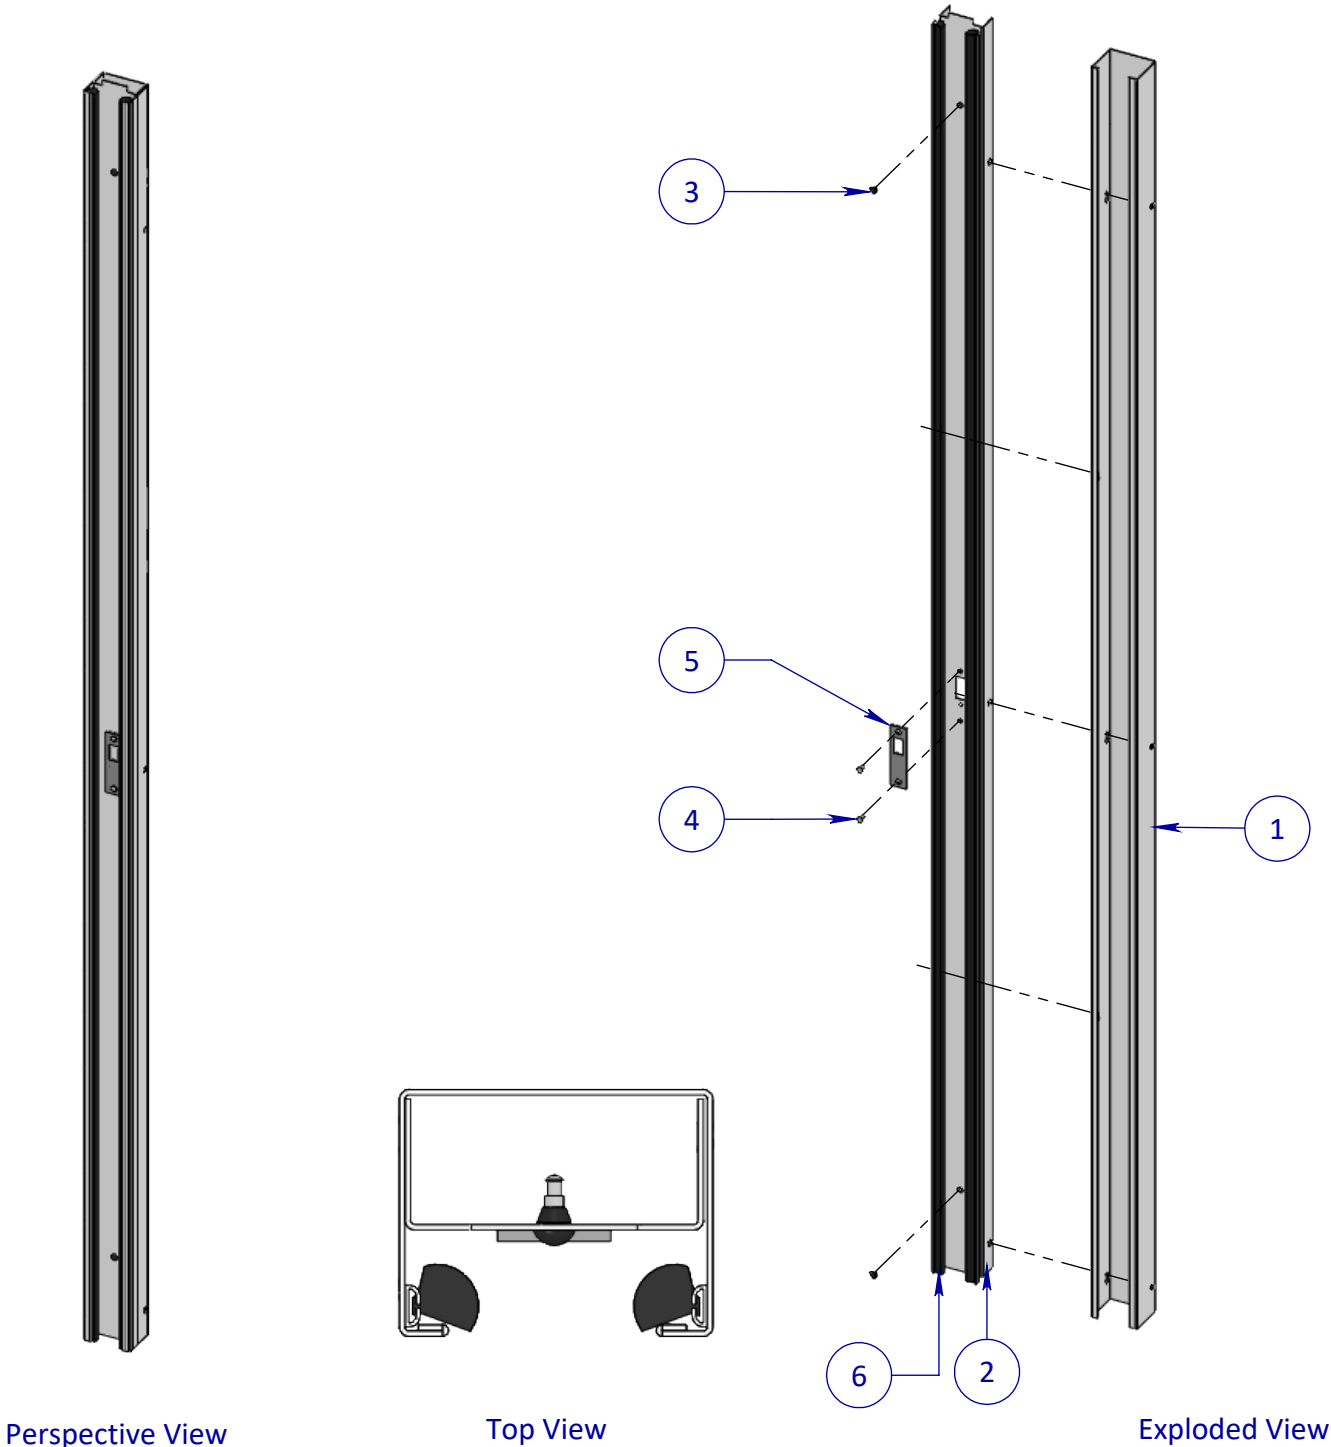

Posnr.	Aantal	Omschrijving	Tekeningnr	Config.Omschr.
1	1	Sluitstijl C-profiel	PHVD411 rev. E	Systeem Zonder Kozijn
2	1	U-profiel Sluitstijl	PHVD413 rev. G	Systeem zonder kozijn
3	2	Aanslagdopje zwart		
4	2	M5x12 Countersunk Rivet	M5x12 Countersunk Rivet	
5	1	Slotplaat Schuifdeursysteem	PH-SLOTPL/12	
6	2	Borstel VDW		L=2310mm 1-zijdig

2

Assembly Brug VDW Gekoppeld Config.

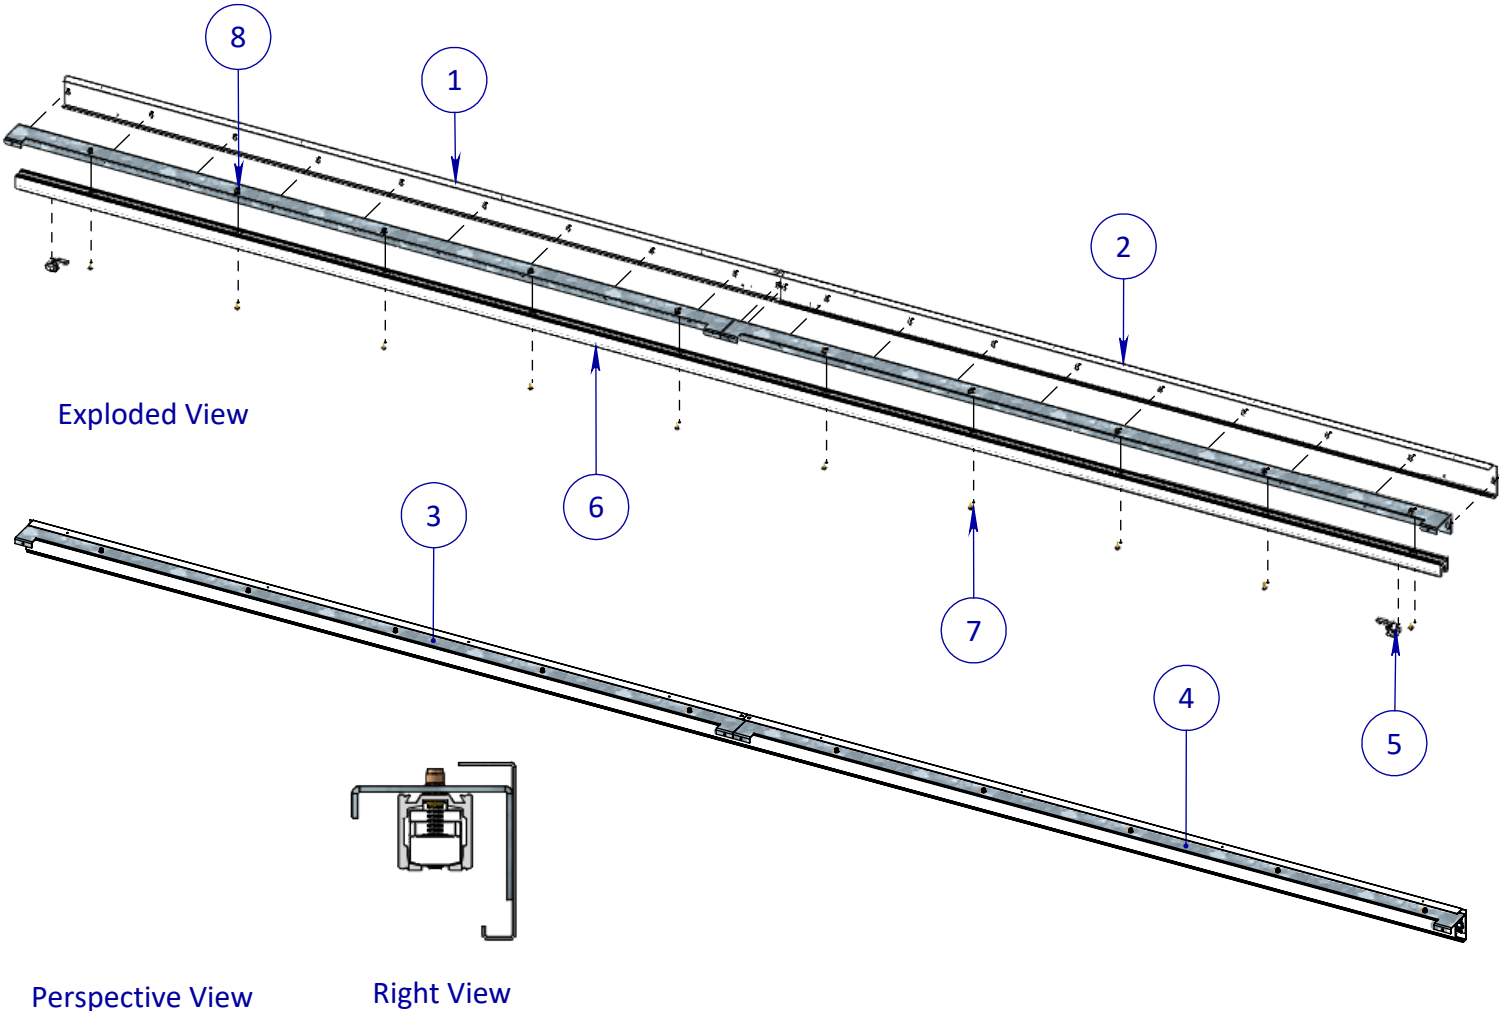

Posnr.	Aantal	Omschrijving	Tekeningnr	Config.Omschr.
1	1	Montageprofiel	PHVD402	Standaard L=2147mm Gekoppeld Links
2	1	Montageprofiel	PHVD402	Standaard L=2147mm Gekoppeld Rechts
3	1	Railprofiel	PHVD436	Standaard L=2147mm Links
4	1	Railprofiel	PHVD435	Standaard L=2147mm Rechts
5	2	Railbuffer		
6	1	Rail Configuratie	AL001-401-01	VDW L=4275mm Gekoppeld
7	10	M6 x 16 Socket Button head screw		ISO 7380
8	10	Tubtara M6		

EGENDOM BEWAARD BIJ SOMEREN. VERMEERDELING OF MEERDELING AAN DERDEN IN WELKE VORM DAN OOK IS ZONDER SCHRIFTELIJKE TOESTEMMING VAN EIGENARES NIET GEORLOOFT.

TOLERANTIES ALGEMEEN.
* Herkenningemaal / mal
Maattolerantie ± 0.5 mm
Hoektolerantie ± 0.5°

AMERIKAANSE PROJECTIE

A3

VARI-DOORS
SCHUIFDEURSYSTEEMEN

MATERIAAL. Diversen

BENAMING.

Assembly Sluitstijl / Brug VW

Niet Muuromvattend - WD100 Standaard

Revisienr. Omschrijving Datum Naam

SCHAAL / MAATEENHEID

millimeter [mm]

TEKENAAR / DATUM

John Belemans

30-01-2019

Varidoors

TEKENINGNUMMER

REF.