

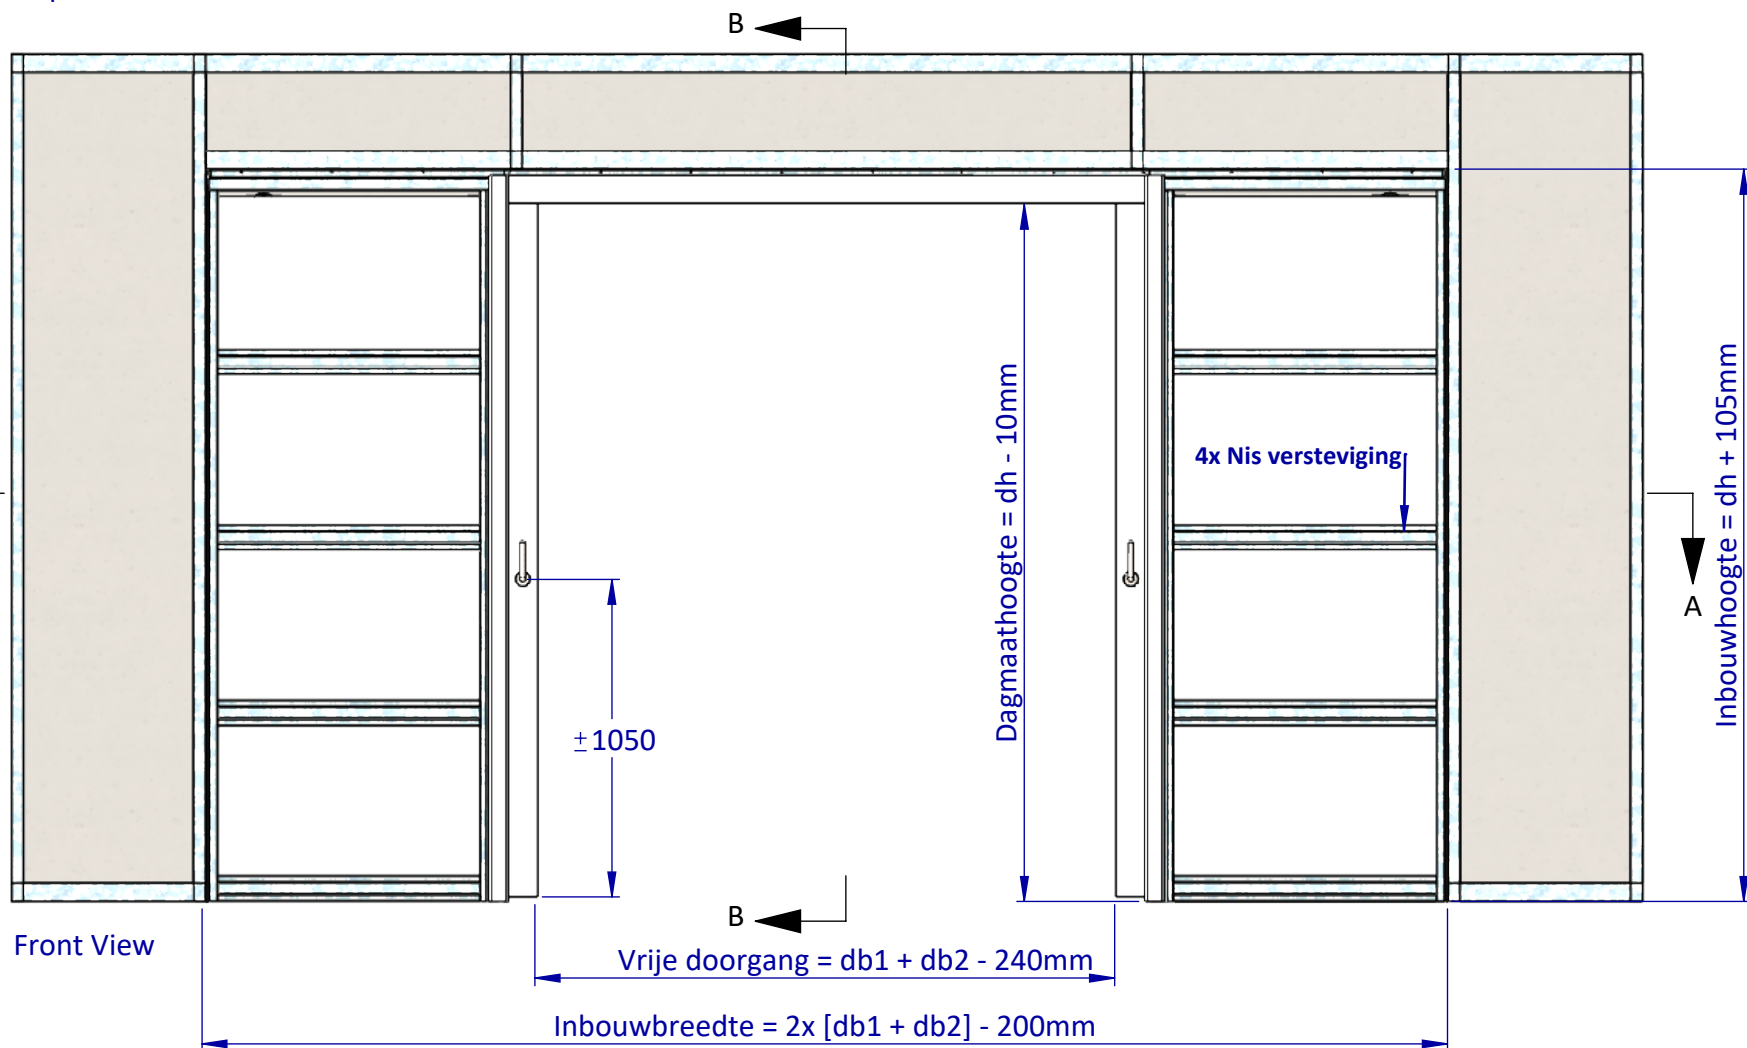
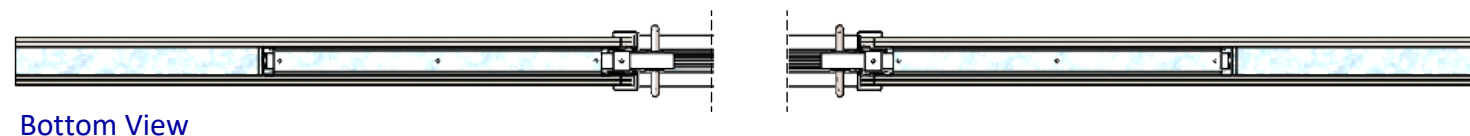


Perspective View

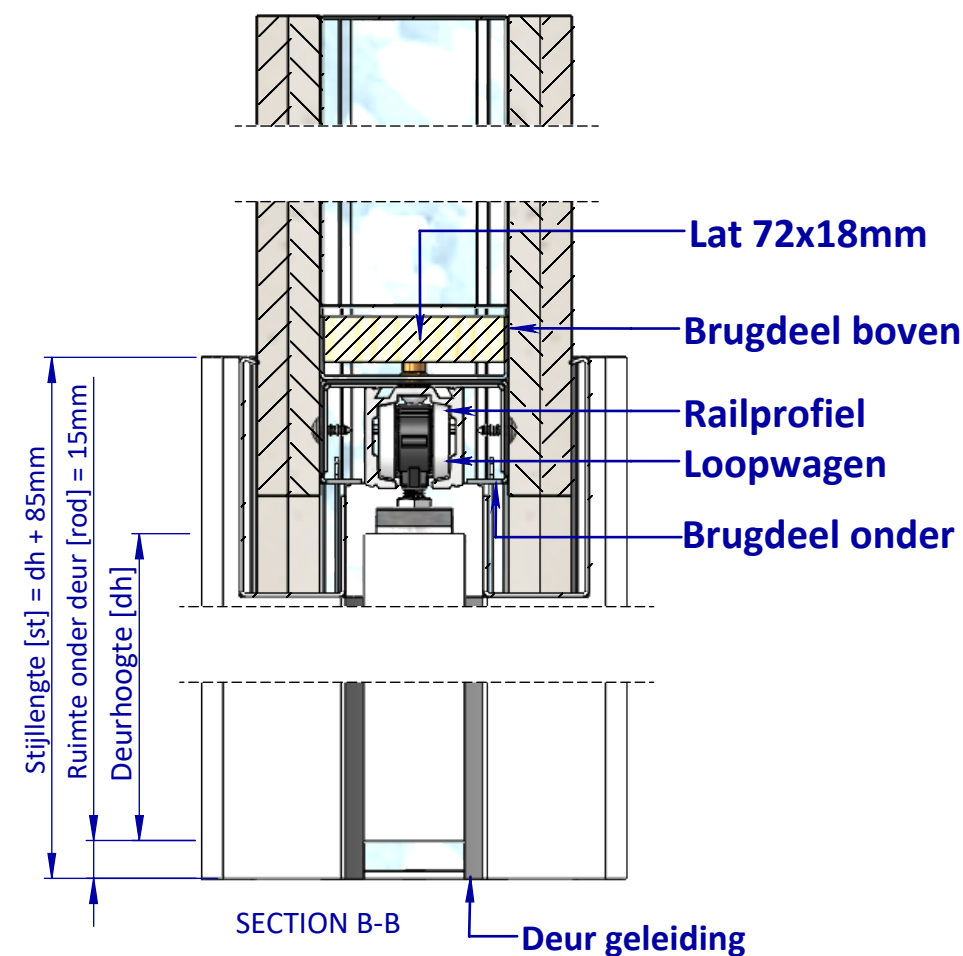

Top View

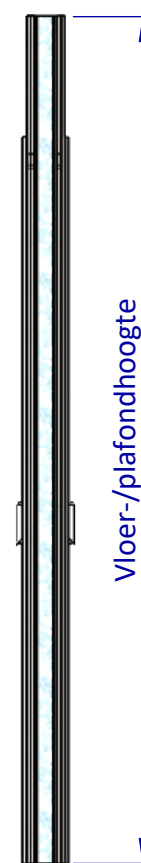


Right View




1x Laag Gips = wd 100mm  
2x Laag Gips = wd 125mm  
3x Laag Gips = wd 150mm

<div>EIGENDOM BEWAARD BIJ SOMEREN, VERMEERDELING OF MEERDELING AAN DERDEN IN WELKE VORM DAN OOK IS ZONDER SCHRIFTELIJKE TOESTEMMING VAN EIGENARES NIET GEORLOOFT.</div>	TOLERANTIES ALGEMEEN. * Herkenningsmaal / mal Maattolerantie ± 0.5 mm Hoektolerantie ± 0.5°		MATERIAAL.    Diversen		SCHAAL / MAATEENHEID	
	AMERIKAANSE PROJECTIE <div> <b>A3</b></div>		BENAMING. <div>Varidoors Dubbeldeurs</div> <div>- Varidoors Highcare WD125</div>		millimeter [mm]	
	<div> <b>VARI-DOORS</b> SCHUIFDEURSYSTEMEN</div>		Revisienr.    Omschrijving		TEKENAAR / DATUM	
					John Belemans	
				06-06-2018		
				Varidoors		
				TEKENINGNUMMER		
				AL001-858-02		
				REF. AL001-858-02		

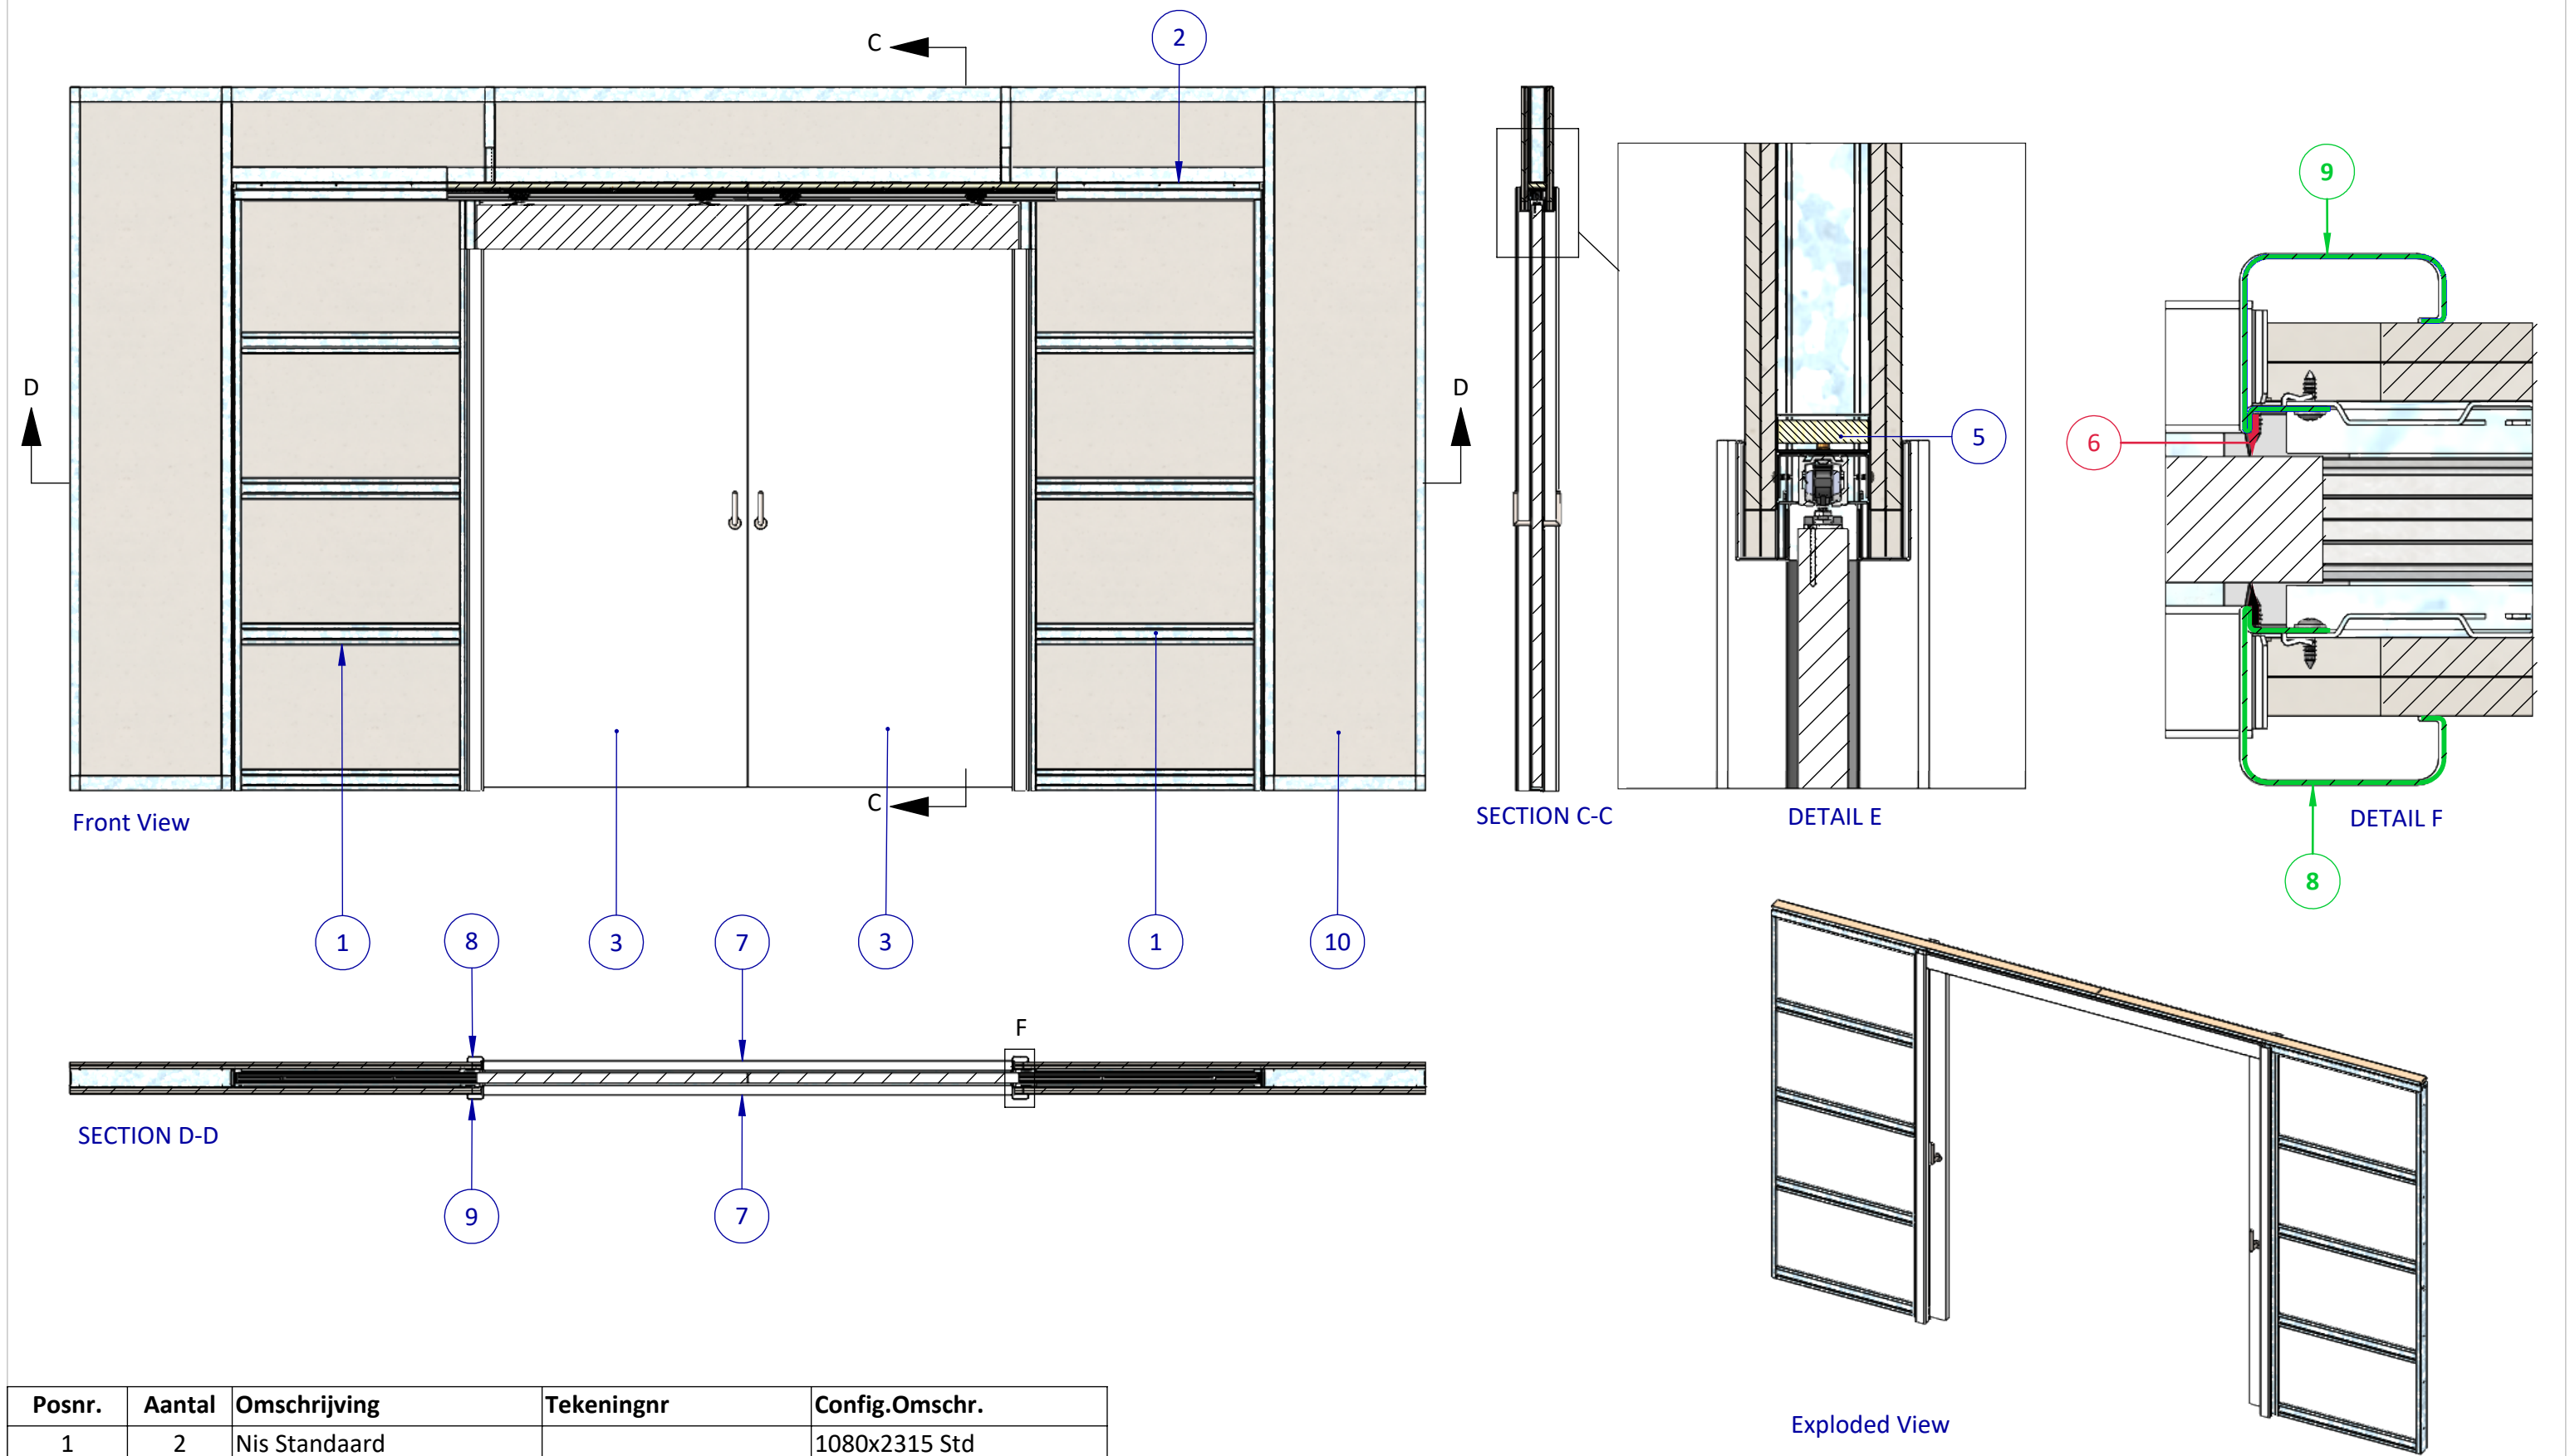

Posnr.	Aantal	Omschrijving	Tekeningnr	Config.Omschr.
1	2	Nis Standaard		1080x2315 Std
2	1	Brug Dubbeldeurs		L=4100mm
3	2	Deur Configuratie		Standaard 1080x2315mm
4	20	M4.2x13 Panhead flange		DIN 968
5	2	Lat 72x18		L=2052mm
6	4	Bernhoven Rubber	Hygiënisch Deurrubber	L=2305mm
7	2	Horizontale lijst	PHVD231	WD 125 std
8	2	Verticale lijst	PHVD246	WD125 Links
9	2	Verticale lijst	PHVD246	WD125 Rechts
10	1	Unistut Wand Dubbeldeurs		Dubbeldeurs WD125
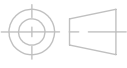
<div>EGENDOM BEWAKERS BY SOMEREN VERMEERDELING OF MEERDELING AAN DERDEN IN WELKE VORM DAN OOK IS ZONDER SCHRIFTELIJKE TOESTEMMING VAN EIGENARES NIET GEORLOOFT.</div> <div>TOLERANTIES ALGEMEEN. * Herkeningsmaal / mal Maattolerantie ± 0.5 mm Hoektolerantie ± 0.5°</div> <div>AMERIKAANSE PROJECTIE</div> <div> <b>A3</b></div> <div><b>VARI-DOORS</b> SCHUIFDEURSISTEEMEN</div>	MATERIAAL. Diversen		SCHAAL / MAATEENHEID	
	BENAMING.		millimeter [mm]	
	<b>Varidoors Dubbeldeurs</b>		TEKENAAR / DATUM	
	- Varidoors Highcare WD125		John Belemans 06-06-2018	
Revisienr.		Omschrijving	Datum	Naam
			TEKENINGNUMMER	
			<b>AL001-858-02</b>	
			REF. AL001-858-02	