

Brandmeld Installatie
aansluiten 24V [Zelfsluiter]

EGENDOM BEWAARDERS BV SOMEREN
VERMEERDELING OF MEERDELING
AAN DEREN IN WELKE VORM DIT OOK
IS ZONDER SCHRIFTELIJKE TOESTEMMING
VAN EIGENARES NIET GEORLOOFT

TOLERANTIES ALGEMEEN.
* Herkeningsmaal / mal
Maattolerantie ± 0.5 mm
Hoektolerantie ± 0.5°

AMERIKAANSE PROJECTIE
A3

VARI-DOORS
SCHUIFDEURSISTEMEN

MATERIAAL. Diversen

BENAMING.

Varidoors Zelfsluiter 30+

Solide - Zelfsluiter WD150

Revisienr. Omschrijving

Datum

Naam

TEKENINGNUMMER

AL001-852-01

REF. AL001-852-01

Varidoors


SCHAAL / MAATEENHEID

millimeter [mm]


TEKENAAR / DATUM

John Belemans


26-06-2018

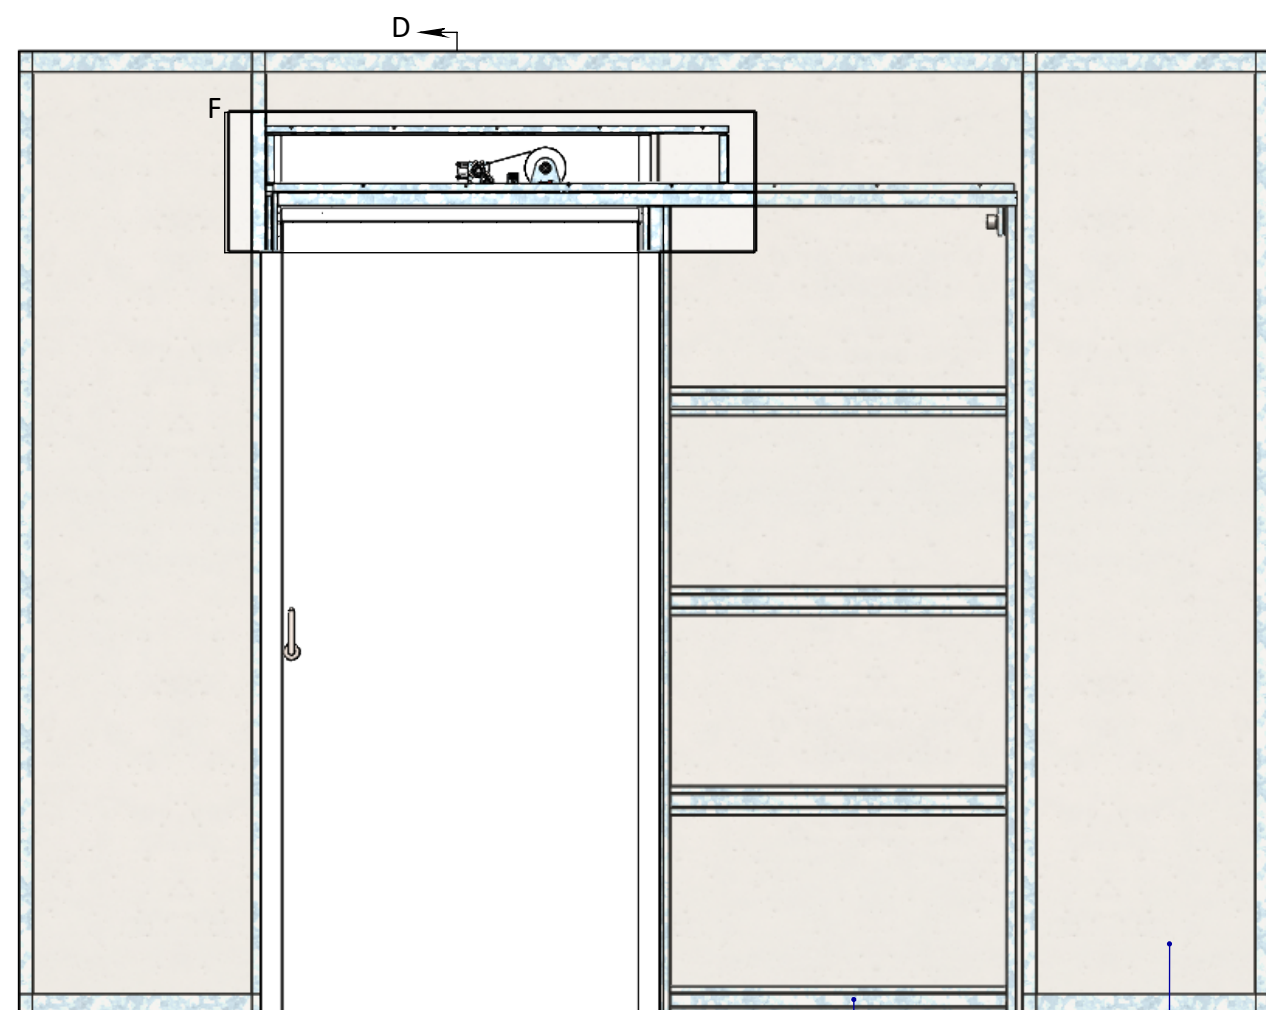

Front View

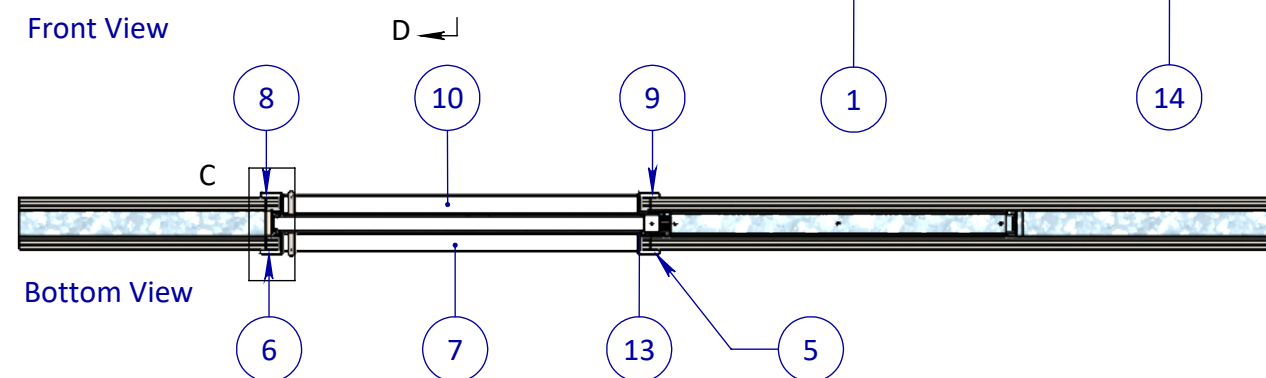


Bottom View

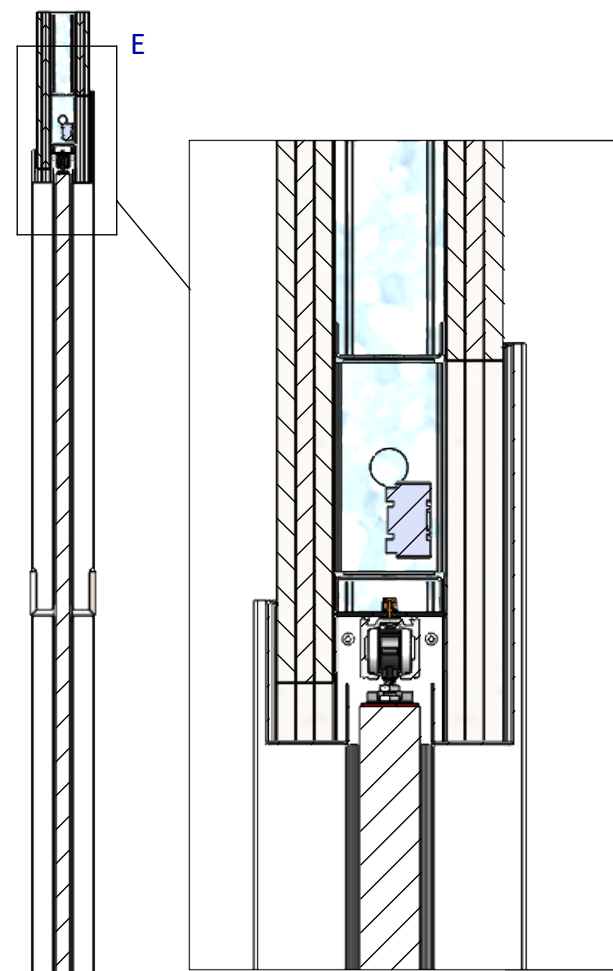


SECTION D-D


DETAIL E

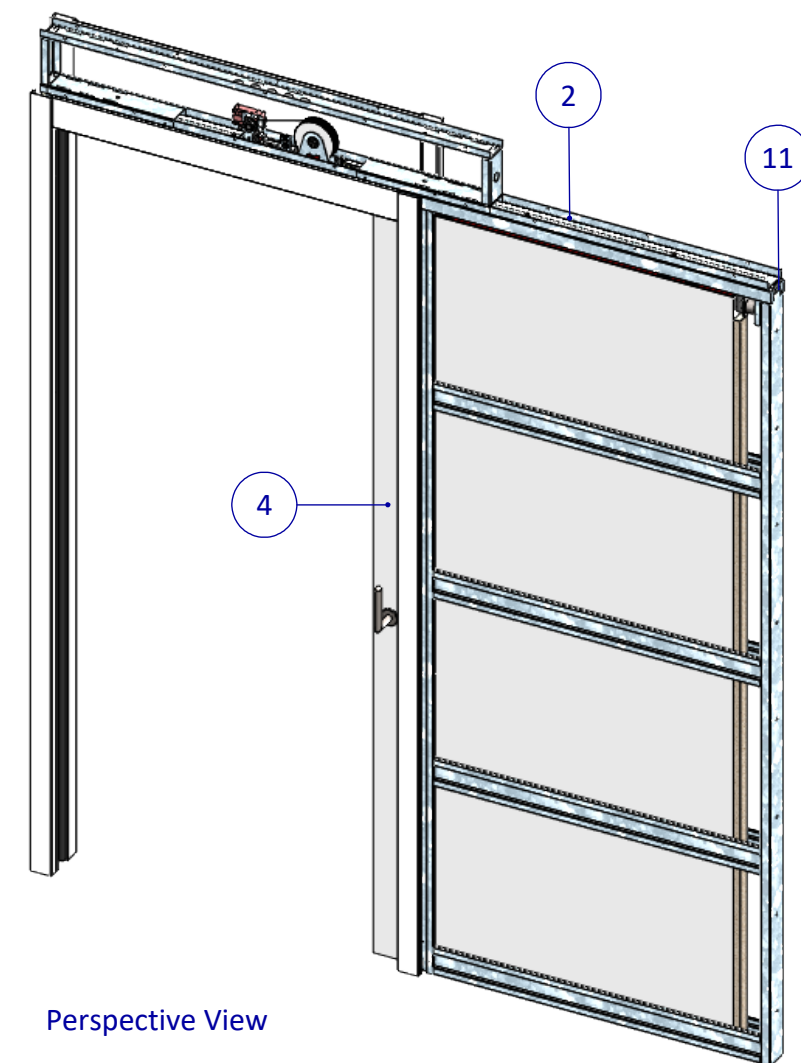

Perspective View

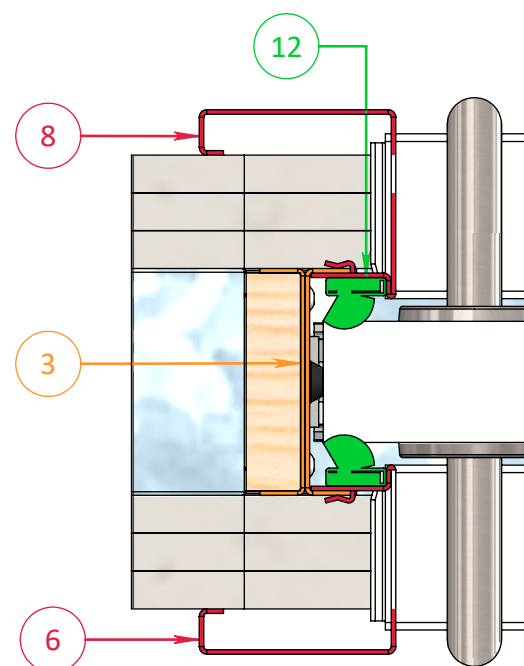

DETAIL C

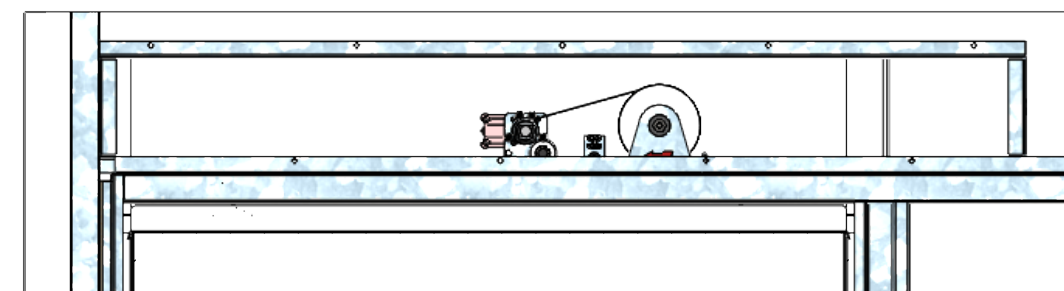


DETAIL F

Posnr.	Aantal	Omschrijving	Tekeningnr	Config.Omschr.
1	1	Nis Standaard		Nis 980mm
2	1	Brug Zelfsluiter 2018		Deurbreedte 1080mm
3	1	Assembly Sluistijl		30+
4	1	Deur Configuratie		Zelfsluiter 1080x2325mm
5	1	Verticale lijst	PHVD234	Automaat WD150 Rechts
6	1	Verticale lijst	PHVD234	Automaat WD150 Links
7	1	Horizontale lijst	PHVD241	WD150 automaat
8	1	Verticale lijst WD150	PHVD 227	Links L=2400mm
9	1	Verticale lijst WD150	PHVD 227	Links L=2400mm
10	1	Horizontale lijst	PHVD232	WD150 std
11	2	M4.2x13 Panhead flange		DIN 968
12	2	Borstel Opschuimend		L=2305mm 1-zijdig
13	2	Borstel Opschuimend		L=2217mm 1-zijdig
14	1	Unistrut Wand Zelfsluiter		Zelfsluiter WD150

EGENDOM BEWAARDEN BIJ SOMEREN.
VERMEIDING VAN MEERDERE
AAN DEEREN IN WELKE VORMEN OOK
IS ZONDER SCHRIFTELIJKE TOESTEMMING
VAN EIGENARES NIEUW DOORLOOFT.




TOLERANTIES ALGEMEEN.
* Herkenningmaat / mal
Maattolerantie ± 0.5 mm
Hoektolerantie $\pm 0.5^\circ$

AMERIKAANSE PROJECTIE

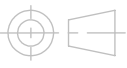 **A3**

VARI-DOORS
SCHUIBLUURSYSTEEMEN

MATERIAAL. Diversen		SCHAAL / MAATEENHEID	
BENAMING.		millimeter [mm]	
Varidoors Zelfsluiter 30+ Solide - Zelfsluiter WD150		TEKENAAR / DATUM	
		John Belemans 26-06-2018	
Revisienr. Omschrijving		Datum	
		Naam	
		TEKENINGNUMMER	
		AL001-852-01	
		REF. AL001-852-01	

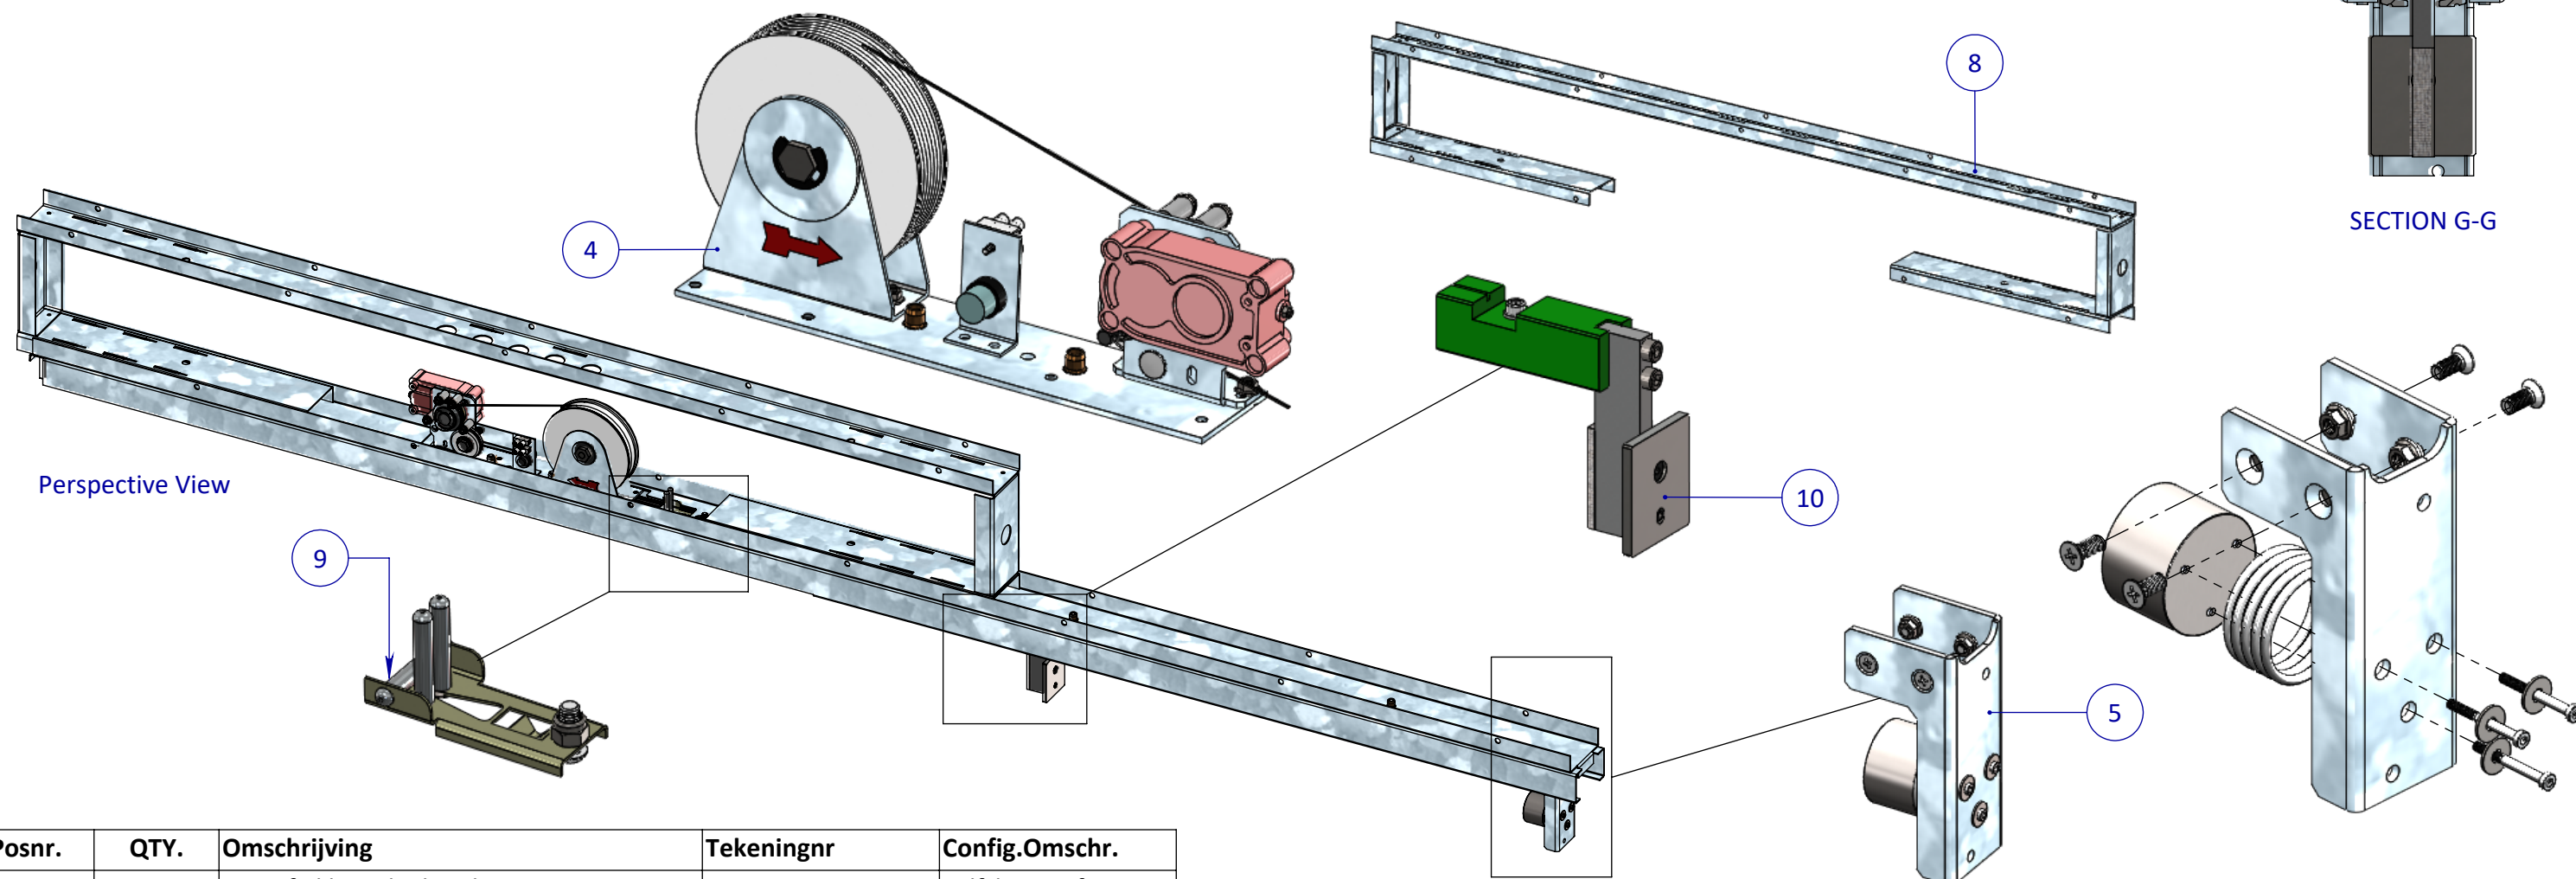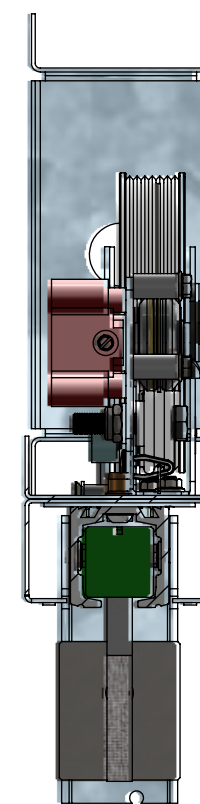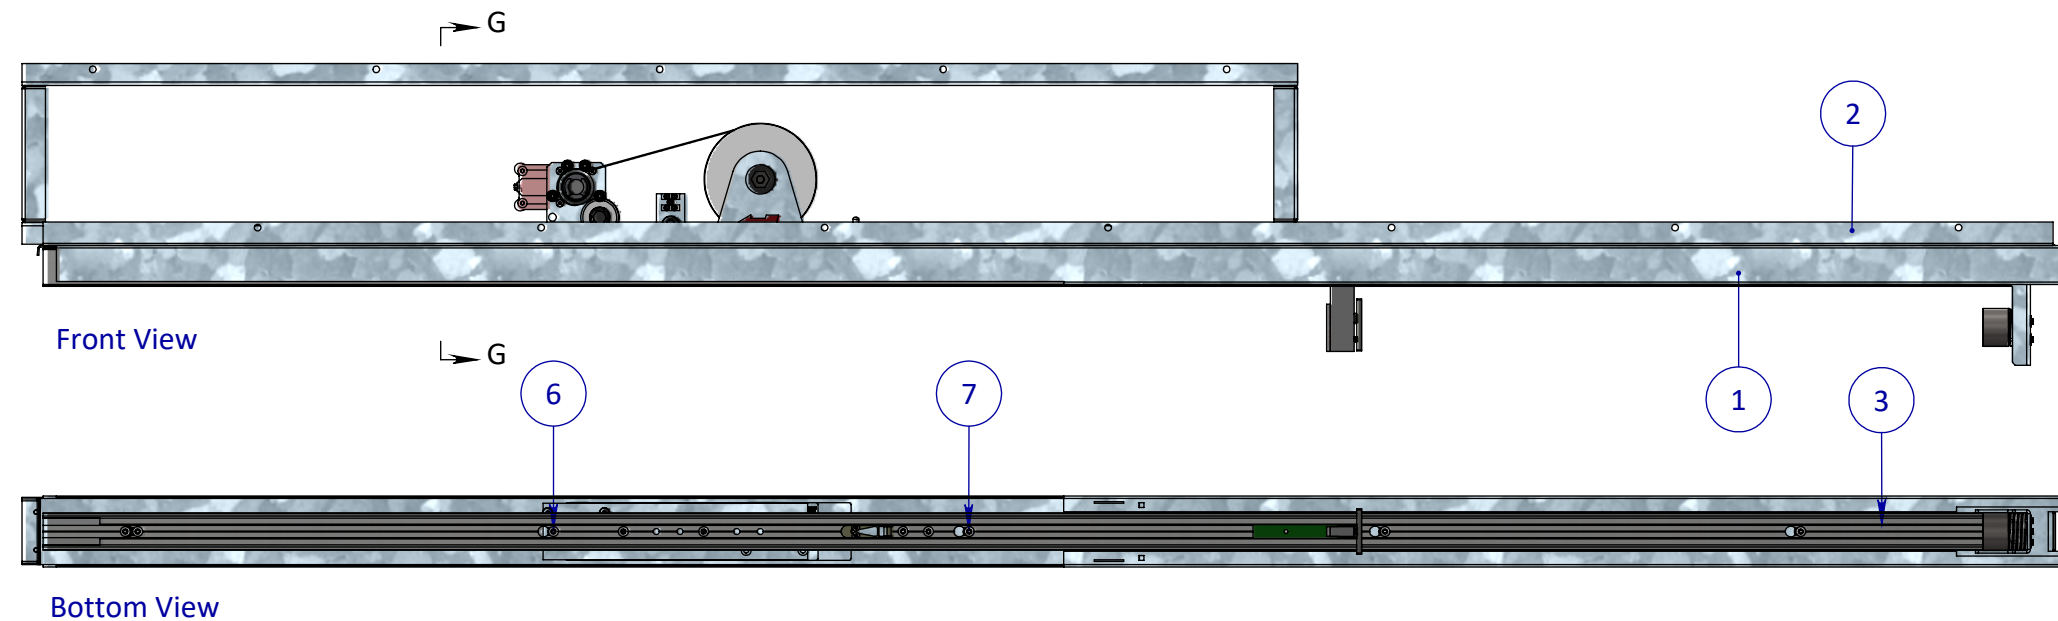

Posnr.	QTY.	Omschrijving	Tekeningnr	Config.Omschr.
1	1	U-profiel brugdeel onder	PHVD295 rev. C	Zelfsluiter of 30+
2	1	U-profiel brugdeel nis/boven	PHVD296 rev. E	
3	1	Rail	Koopdeel rev. 02	Zelfsluiter 30+
4	1	Assembly Zelfsluiter		Rechts
5	1	Samenstelling Zelfsluiter magneet rond	AL001-810-00	
6	2	M6 x 16 Socket Button head screw		ISO 7380
7	7	Tubtara M6 / M6x16 Socket head screw		
8	1	Automatenbak	AL001-8001-01	
9	1	Assembly kabelgeleider		
10	1	Zelfsluiter meenemer / HMPE geleideblok		

<small>EGENDOM BEWAKEN BY SOMEREN. VERMENIGVULING OF MEDEDELING AAN DERDEN IN WELKE VORM DAN OOK IS ZONDER SCHRIFTELIJKE TOESTEMMING VAN EIGENARES NIET GEORLOOFT.</small>	TOLERANTIES ALGEMEEN. * Herkenningmaat / mal Maattolerantie ± 0.5 mm Hoektolerantie $\pm 0.5^\circ$	MATERIAAL. Diversen	SCHAAL / MAATEENHEID	
	AMERIKAANSE PROJECTIE  A3	BENAMING. Brug Zelfsluiter Zelfsluiter 30+ -	millimeter [mm]	
	VARI-DOORS <small>SCHUURBLUSSYSTEMEN</small>	Revisienr. Omschrijving	Datum	TEKENINGNUMMER
			Naam	REF.

Varidoors

TEKENAAR / DATUM
John Belemans
21-11-2018