




2x Laag Gips = wd 125mm  
3x Laag Gips = wd 150mm

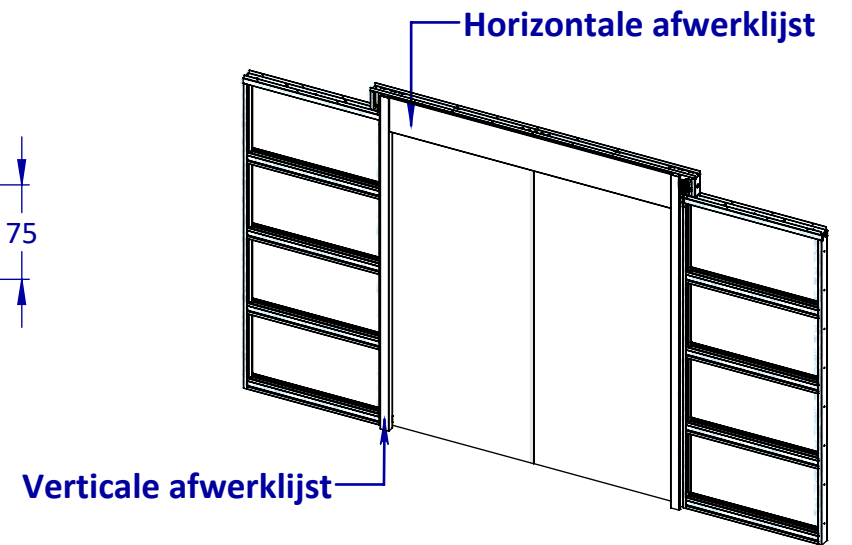



Top View



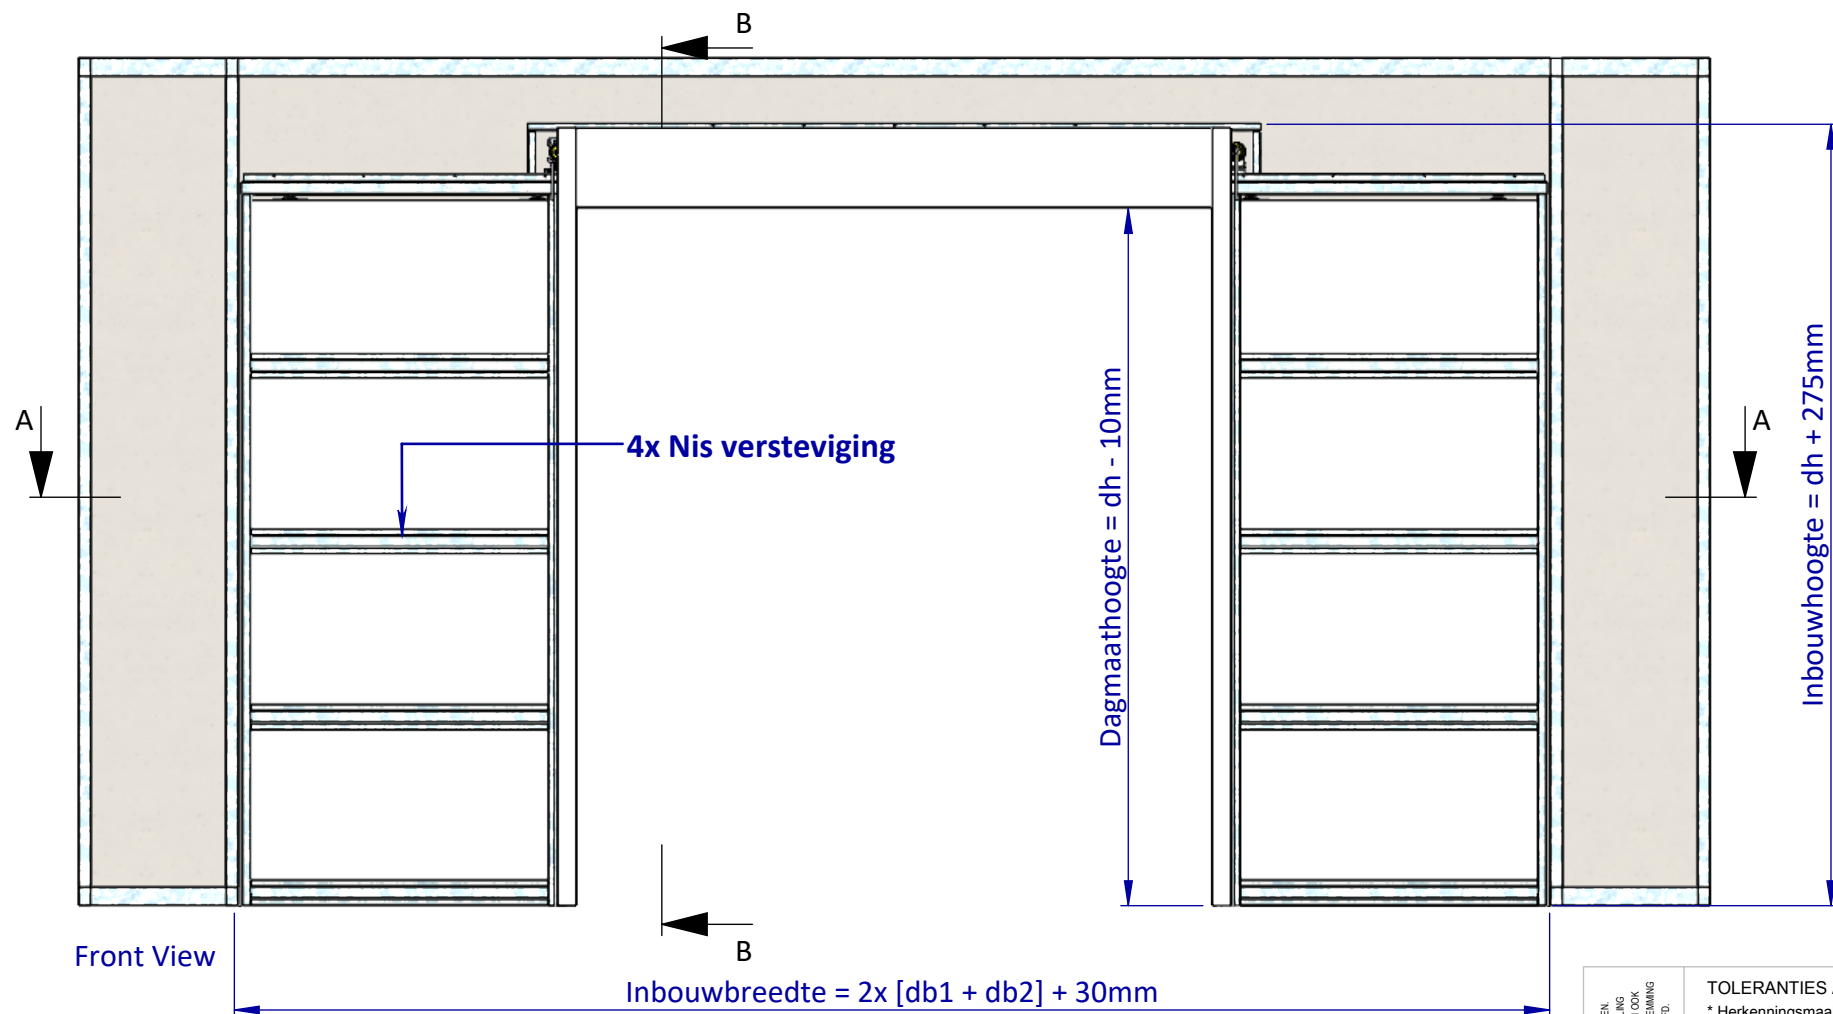


Right View

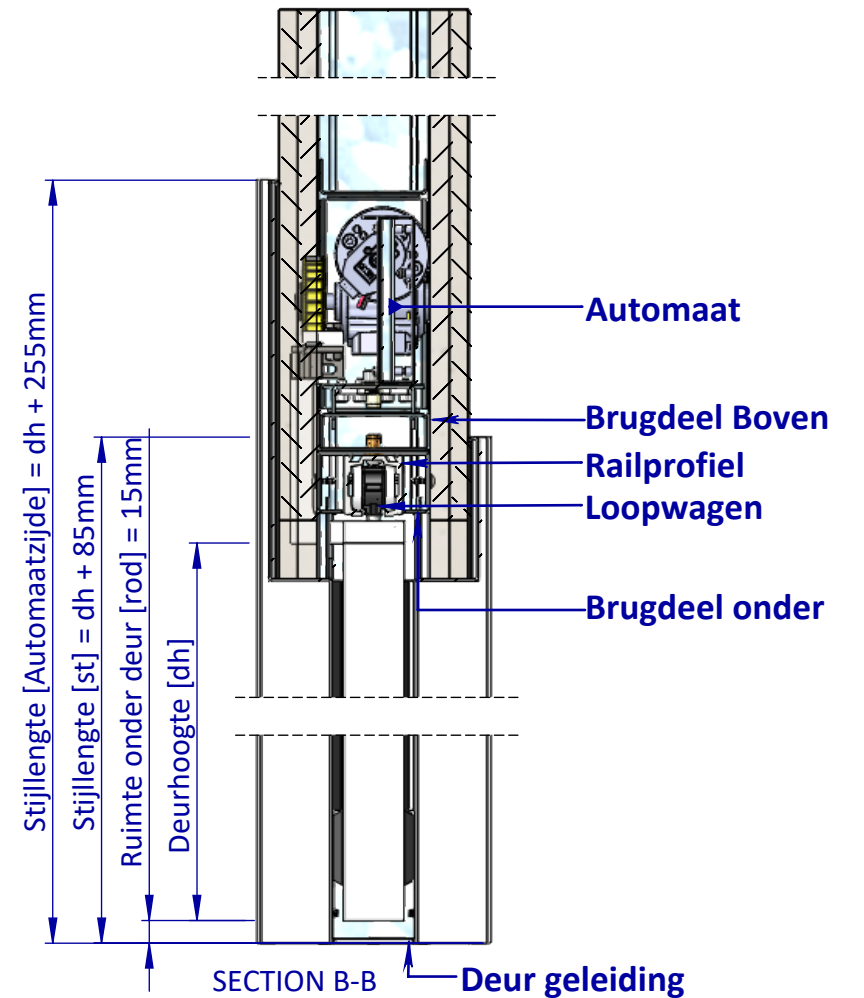

Bottom View
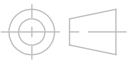
<small>EGENDOM BEWAARS BIJ SOMEREN VERMEDELING VAN VERVALS AAN DEREN IN WELKE VORMEN OOK IS ZONDER SCHRIFTELIJKE TOESTEMMING VAN EIGENARES NIET GEVOLGDOOP.</small>	TOLERANTIES ALGEMEEN. * Herkenningsmaat / mal Maattolerantie $\pm 0.5 mm$ Hoektolerantie $\pm 0.5^\circ$	MATERIAAL. Diversen	SCHAAL / MAATEENHEID	
	AMERIKAANSE PROJECTIE	BENAMING.	millimeter [mm]	
	 <b>A3</b>	<b>Varidoors Dubbeldeurs Automaat VW</b>	TEKENAAR / DATUM John Belemans 05-12-2018	
		Automaat Volledig Wegschuivend - Solide WD100	Varidoors	REF. AL001-960-01
Revisienr. Omschrijving		Datum	Naam	TEKENINGNUMMER <b>AL001-960-01</b>
				REF. AL001-960-01

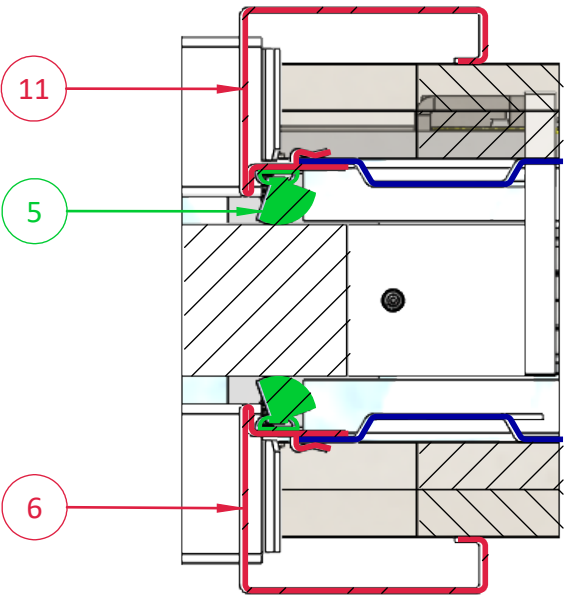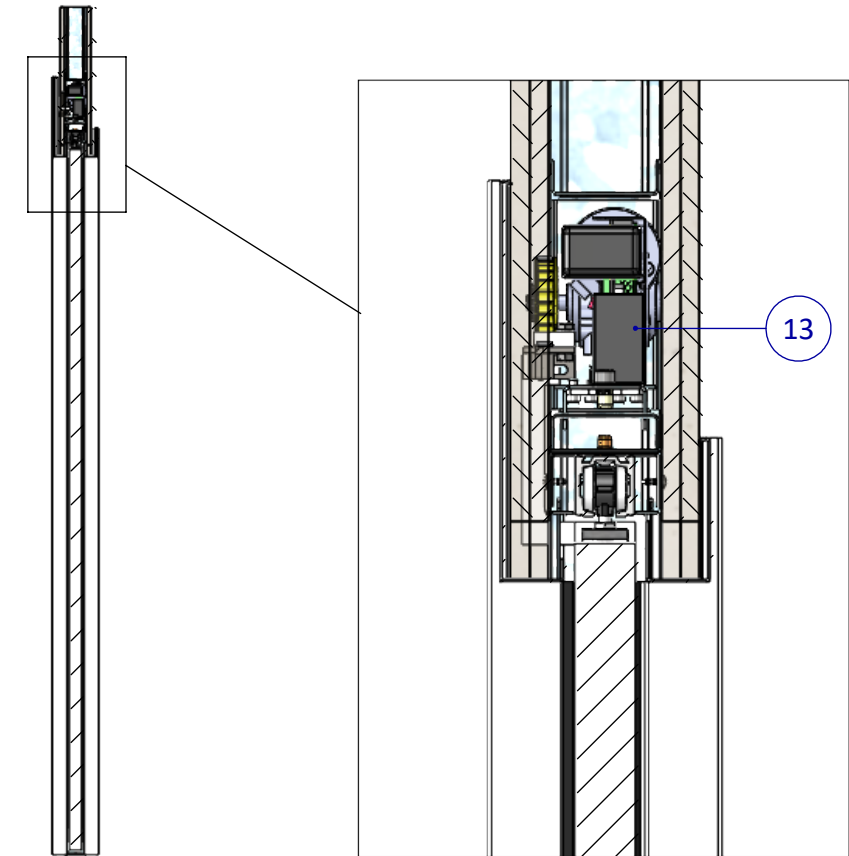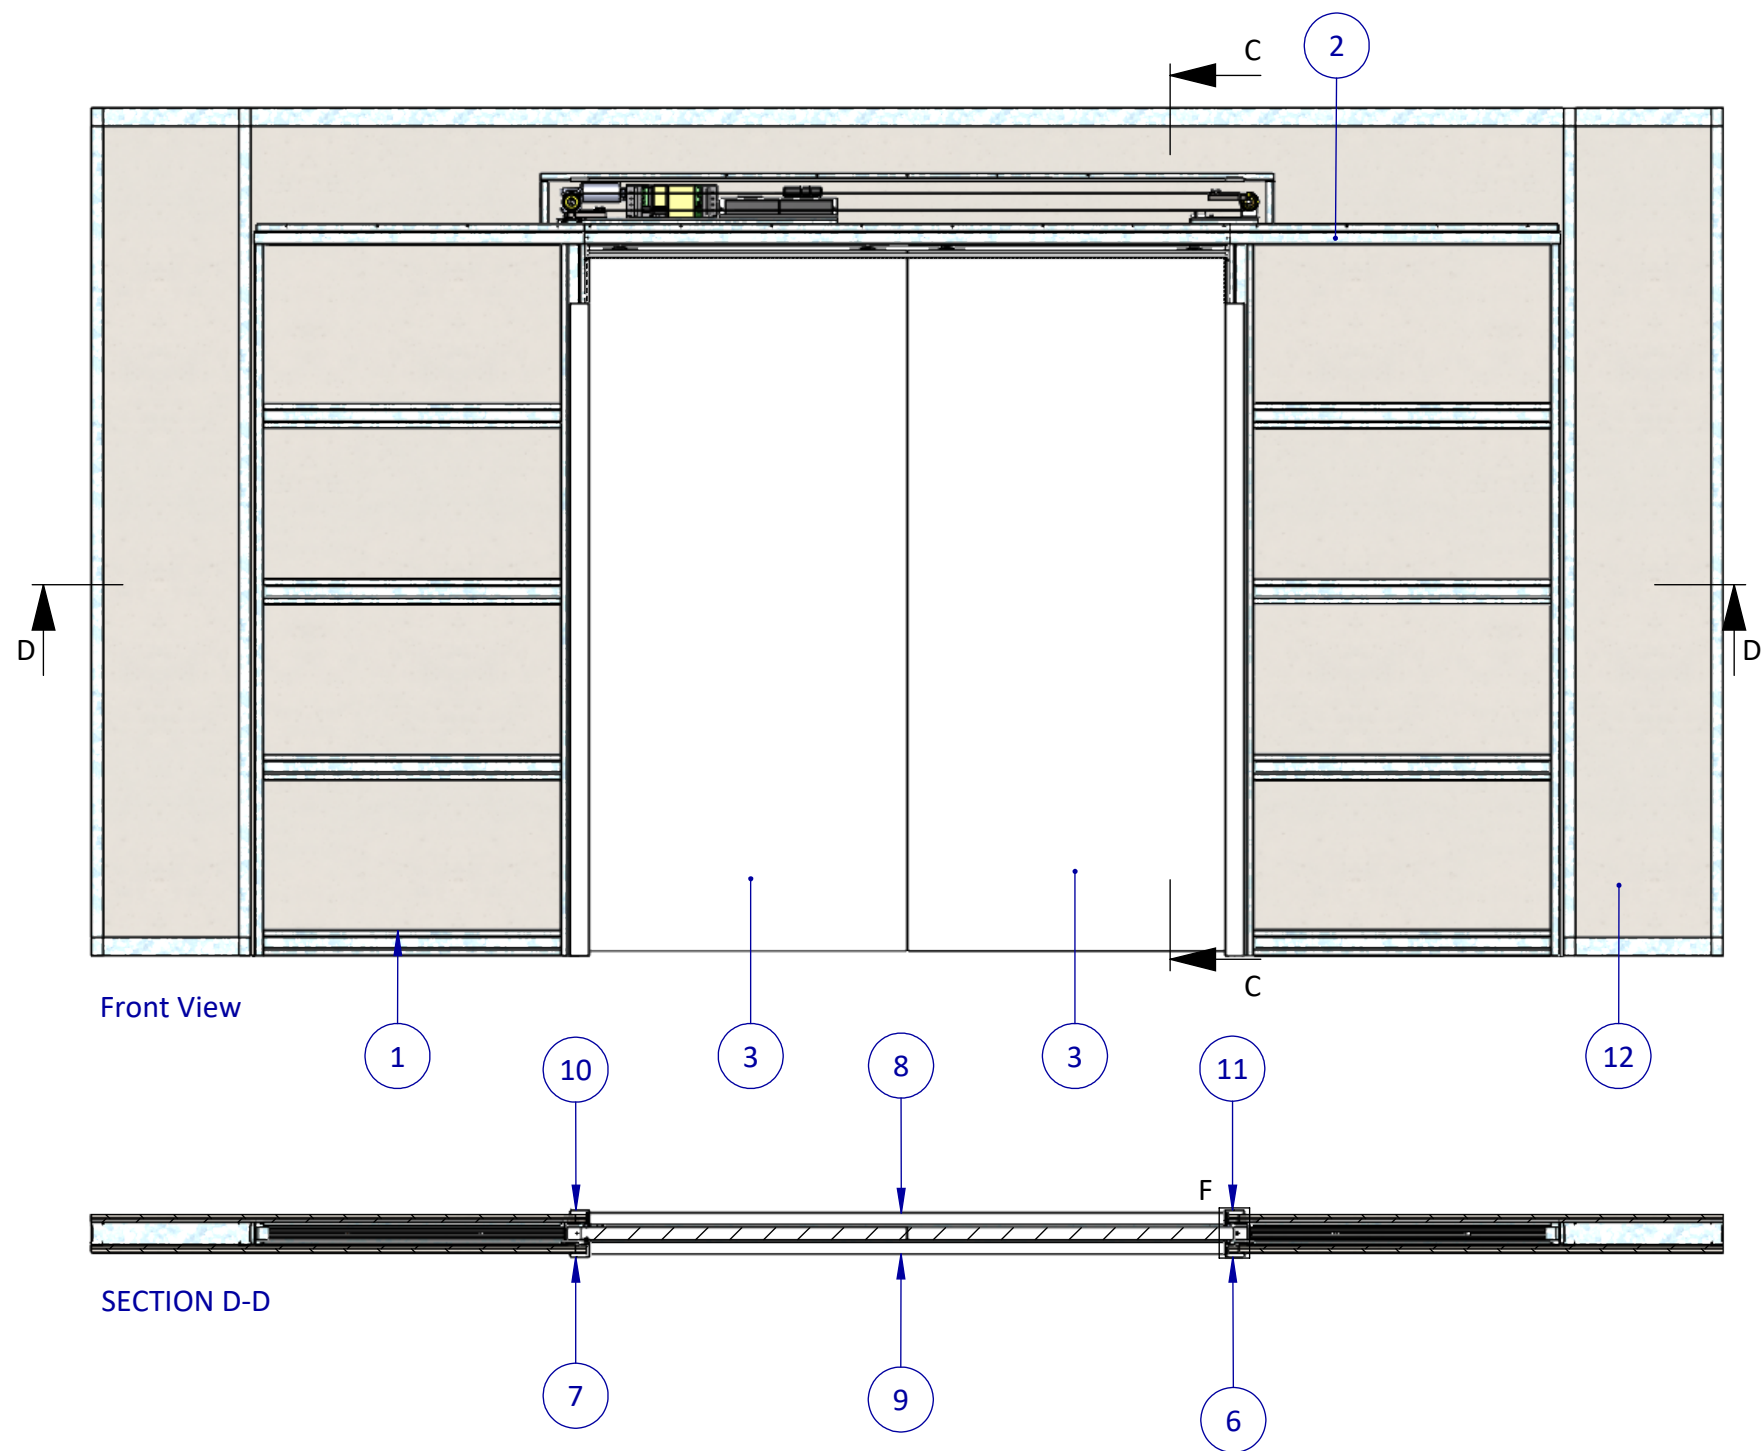


Posnr.	Aantal	Omschrijving	Tekeningnr	Config.Omschr.
1	2	Nis Standaard		Nis 985mm
2	1	Brug Dubbeldeurs		L=4330mm
3	2	Deur Configuratie		Standaard 1080x2315mm
4	4	M4.2x13 Panhead flange		DIN 968
5	4	Borstel Standaard		L=2217mm Enkelzijdig
6	1	Verticale lijst	PHVD 226	WD125 Links
7	1	Verticale lijst	PHVD 226	WD125 Rechts
8	1	Horizontale lijst	PHVD240	WD125 automaat
9	1	Horizontale lijst	PHVD231	WD 125 std
10	1	Verticale lijst	PHVD233	Automaat WD125 Rechts
11	1	Verticale lijst	PHVD233	Automaat WD125 Links
12	1	Unistut Wand Dubbeldeurs		Dubbeldeurs WD125
13	1	Automaat Compleet Dubbeldeurs	AL001-8020-00	Dubbeldeurs

EGENDOM BEWAKERS BY SOMEREN  
VERMEERDING OF MEERDELING  
AAN DEREN IN WELKE VORM DAN OOK  
IS ZONDER SCHRIFTELIJKE TOESTEMMING  
VAN EIGENARES NIET GEORLOOFT.

TOLERANTIES ALGEMEEN.  
\* Herkenningmaat / mal  
Maattolerantie ± 0.5 mm  
Hoektolerantie ± 0.5°

AMERIKAANSE PROJECTIE

**A3**

**VARI-DOORS**  
SCHUIFDEURSYSTEEMEN

MATERIAAL. Diversen

BENAMING.  
**Varidoors Dubbeldeurs Automaat VW**  
Automaat Volledig Wegschuivend - Solide WD100

Revisienr. Omschrijving

Datum

Naam

SCHAAL / MAATEENHEID  
millimeter [mm]

TEKENAAR / DATUM  
John Belemans  
05-12-2018

TEKENINGNUMMER  
**AL001-960-01**

REF. AL001-960-01

Varidoors