

Deurbreedte [db]

Nis doorvoer


Stootdop

Nis achterstijl


Horizontale afwerklijst

Verticale afwerklijst

Perspective View

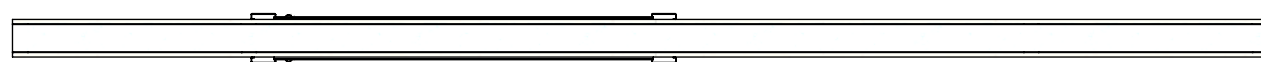

Top View

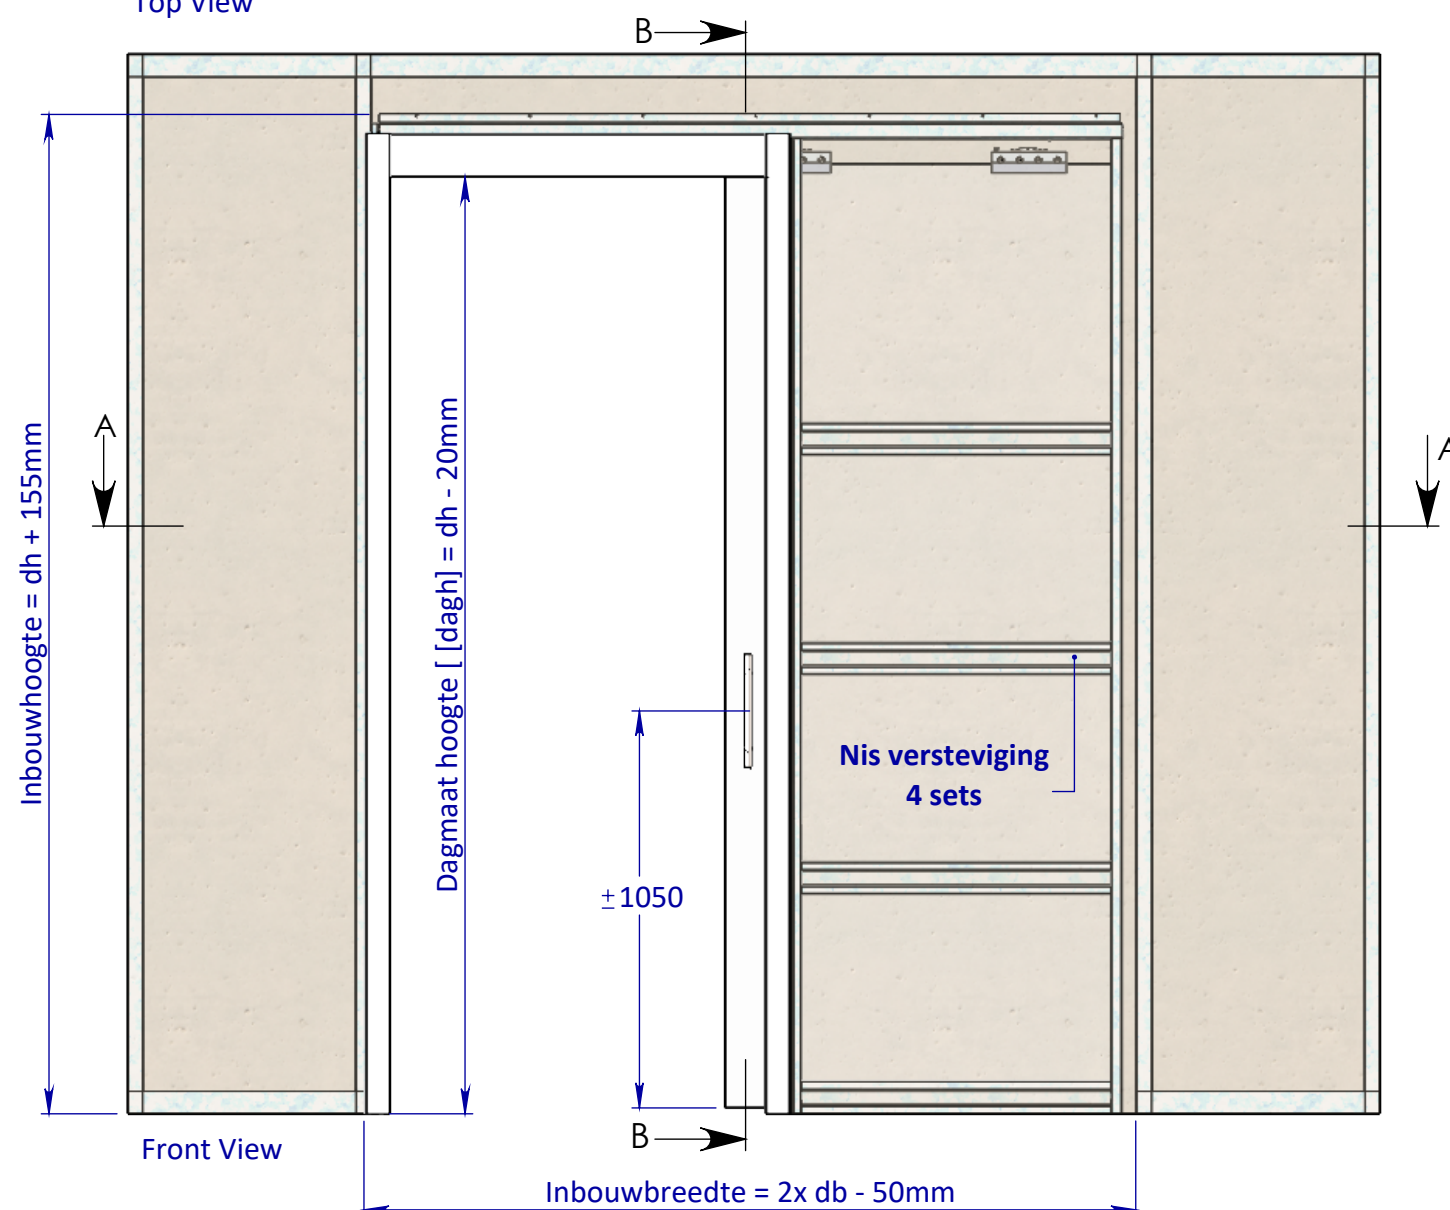

Front View



Bottom View




Right View

Vloer / Plafond hoogte

Stijlengte [st] = dh + 95mm


Ruimte onder deur [rod] = 15mm


Deurhoogte [dh]

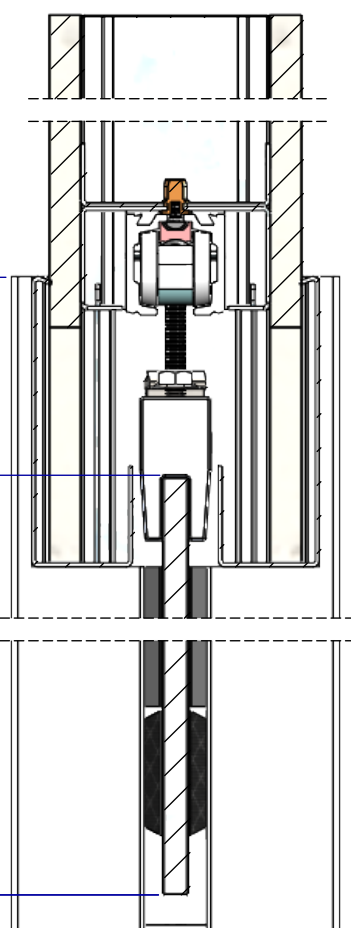


SECTION B-B

1x Laag Gips = wd 100mm
 2x Laag Gips = wd 125mm
 3x Laag Gips = wd 150mm


<div>EIGENDOM BEWAARD BIJ SOMEREN. VERMEERDELING OF MEERDELING AAN DEREN IN WELKE VORM DAN OOK IS ZONDER SCHRIFTELIJKE TOESTEMMING VAN EIGENARES NIET GEORLOOFT.</div>	TOLERANTIES ALGEMEEN. * Herkenningsmaat / maat Maattolerantie ± 0.5 mm Hoektolerantie ± 0.5°		MATERIAAL. Diversen		SCHAAL / MAATEENHEID	
	AMERIKAANSE PROJECTIE		BENAMING.		millimeter [mm]	
	<div>A3</div>		Varidoors Solide Glasdeur		TEKENAAR / DATUM	
			Solide - Solide Glasdeur WD100		John Belemans	
					12-06-2018	
<div>VARI-DOORS</div> <div>SCHUIFDEURSYSTEMEN</div>		Revisienr. Omschrijving		Datum Naam		TEKENINGNUMMER
						AL001-862-01
						REF. AL001-862-01

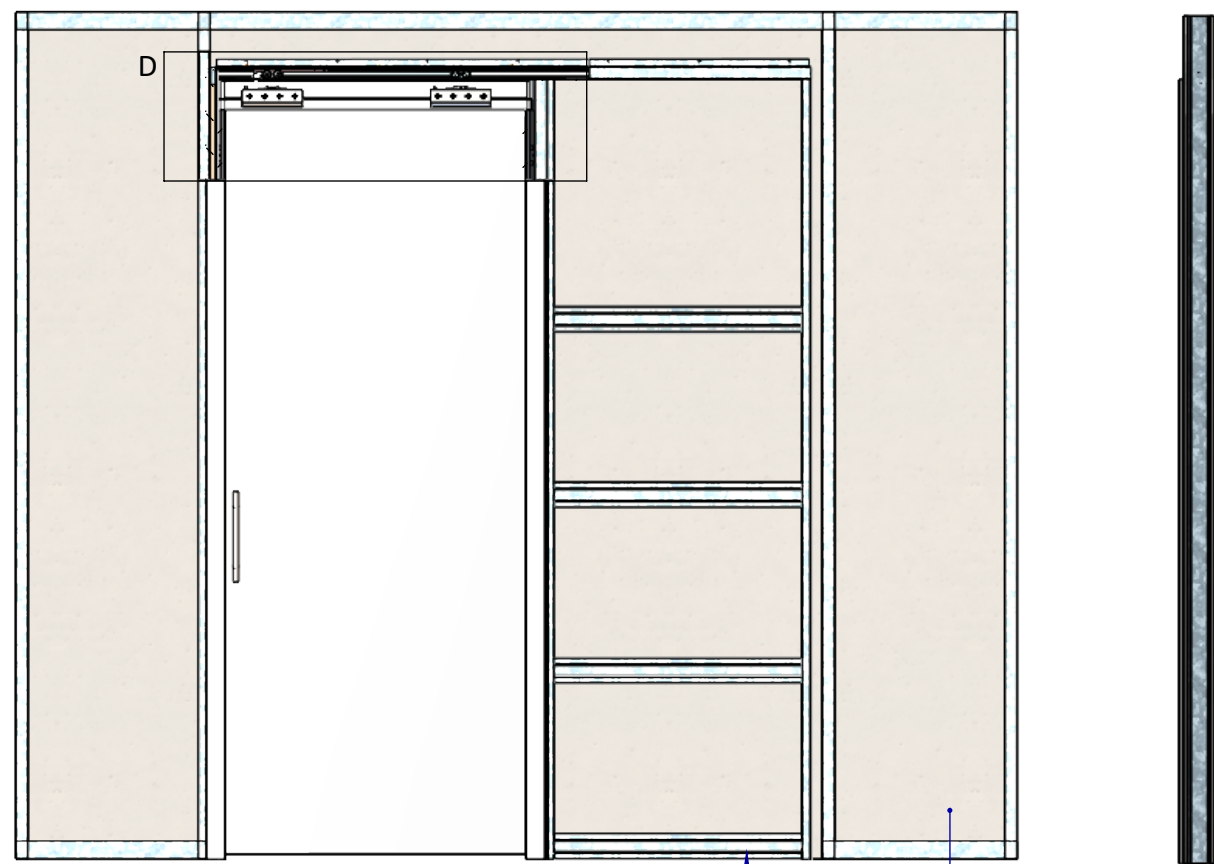


Front View

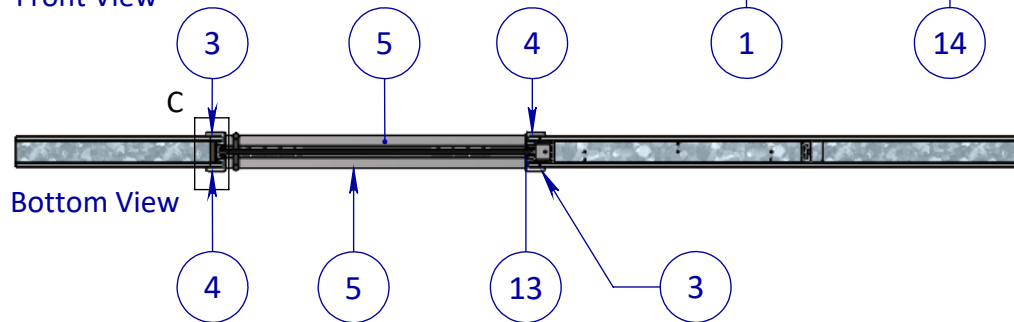


Bottom View

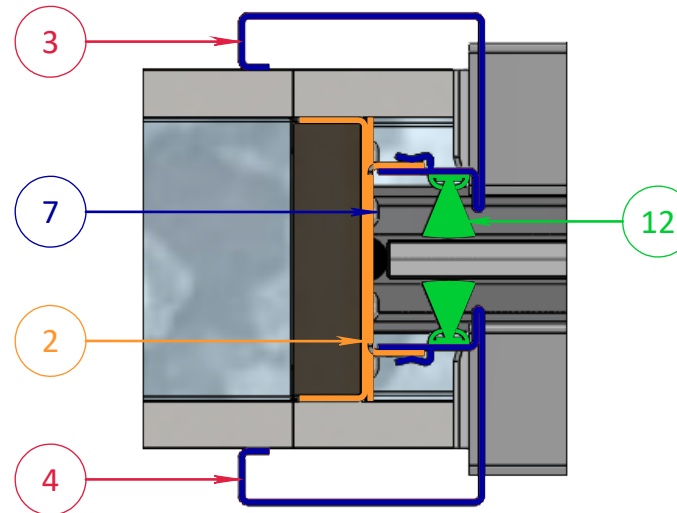

DETAIL C

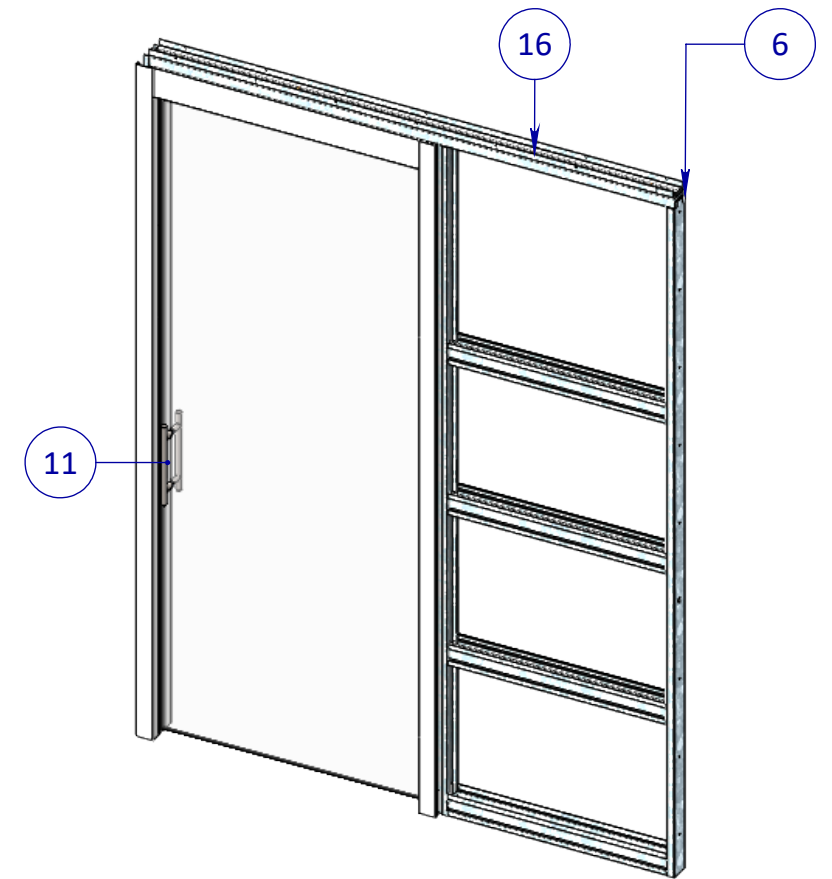


Perspective View

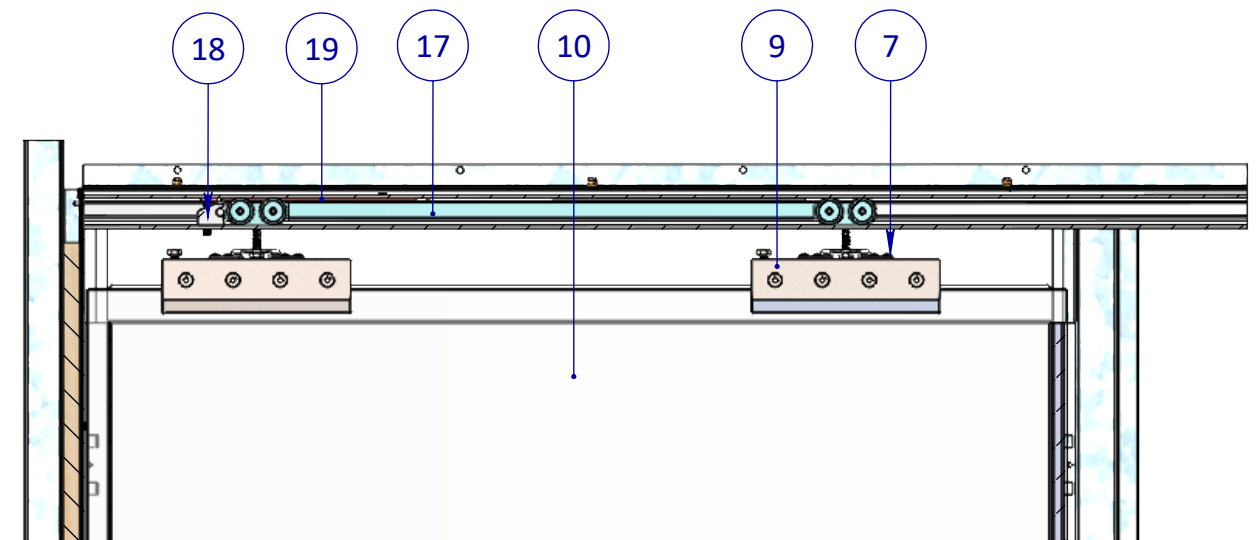

DETAIL D

Posnr.	Aantal	Omschrijving	Tekeningnr	Config.Omschr.
1	1	Nis Glas Config.		L820mm
2	1	Assembly Sluitstijl Glas		
3	2	Verticale lijst	PHVD625	L=2590mm WD100 Links
4	2	Verticale lijst	PHVD625	L=2590mm WD100 Rechts
5	2	Horizontale lijst	PHVD626	L=1003mm
6	2	M4.2x13 Panhead flange		DIN 968
7	8	M4 x 12 Panhead Flange		DIN 967
8	1	Deurbuffer Wit		
9	2	Glasdrager Rail		
10	1	Glasdeur varidoors		L=2495x1040mm
11	1	T-Greep Glasdeur		300x200
12	2	Assembly Borstel Strip Config.		L=2475mm
13	2	Assembly Borstel Strip Config.		L=2385mm
14	1	Unistut Wand		WD100 Glasdeur
15	1	Lat 72x18 config.		L=2560mm
16	1	Brug Compleet	Assembly Brug Glas	
17	1	Assemby Softclose		Medium 2 zijde dempen
18	2	Softclose Eindplug	AL001-715-00	
19	2	Softclose rail vanger	AL001-712-00	

<div>EGENDOM BEWAKERS BV SOMEREN.</div> <div>VERMEERDELING OF MEERDELING</div> <div>AAN DEREN IN WELKE VORM DAAR OOK</div> <div>IS ZONDER SCHRIJFTELIJKE TOESTEMMING</div> <div>VAN EIGENARES NIET GEORLOOFT.</div>	TOLERANTIES ALGEMEEN.		MATERIAAL. Diversen			SCHAAL / MAATEENHEID	
	* Herkeningsmaal / mal		<div>BENAMING.</div> <div>Varidoors Solide Glasdeur</div> <div>Solide - Solide Glasdeur WD100</div> <div>Varidoors</div>			millimeter [mm]	
	Maattolerantie ± 0.5 mm						
	Hoektolerantie ± 0.5°						
AMERIKAANSE PROJECTIE					TEKENAAR / DATUM		
<div> A3</div>					John Belemans		
					12-06-2018		
<div>VARI-DOORS</div> <div>SCHUIFDEURSISTEEMEN</div>		Revisienr. Omschrijving		Datum		Naam	
						TEKENINGNUMMER	
						AL001-862-01	
						REF. AL001-862-01	