
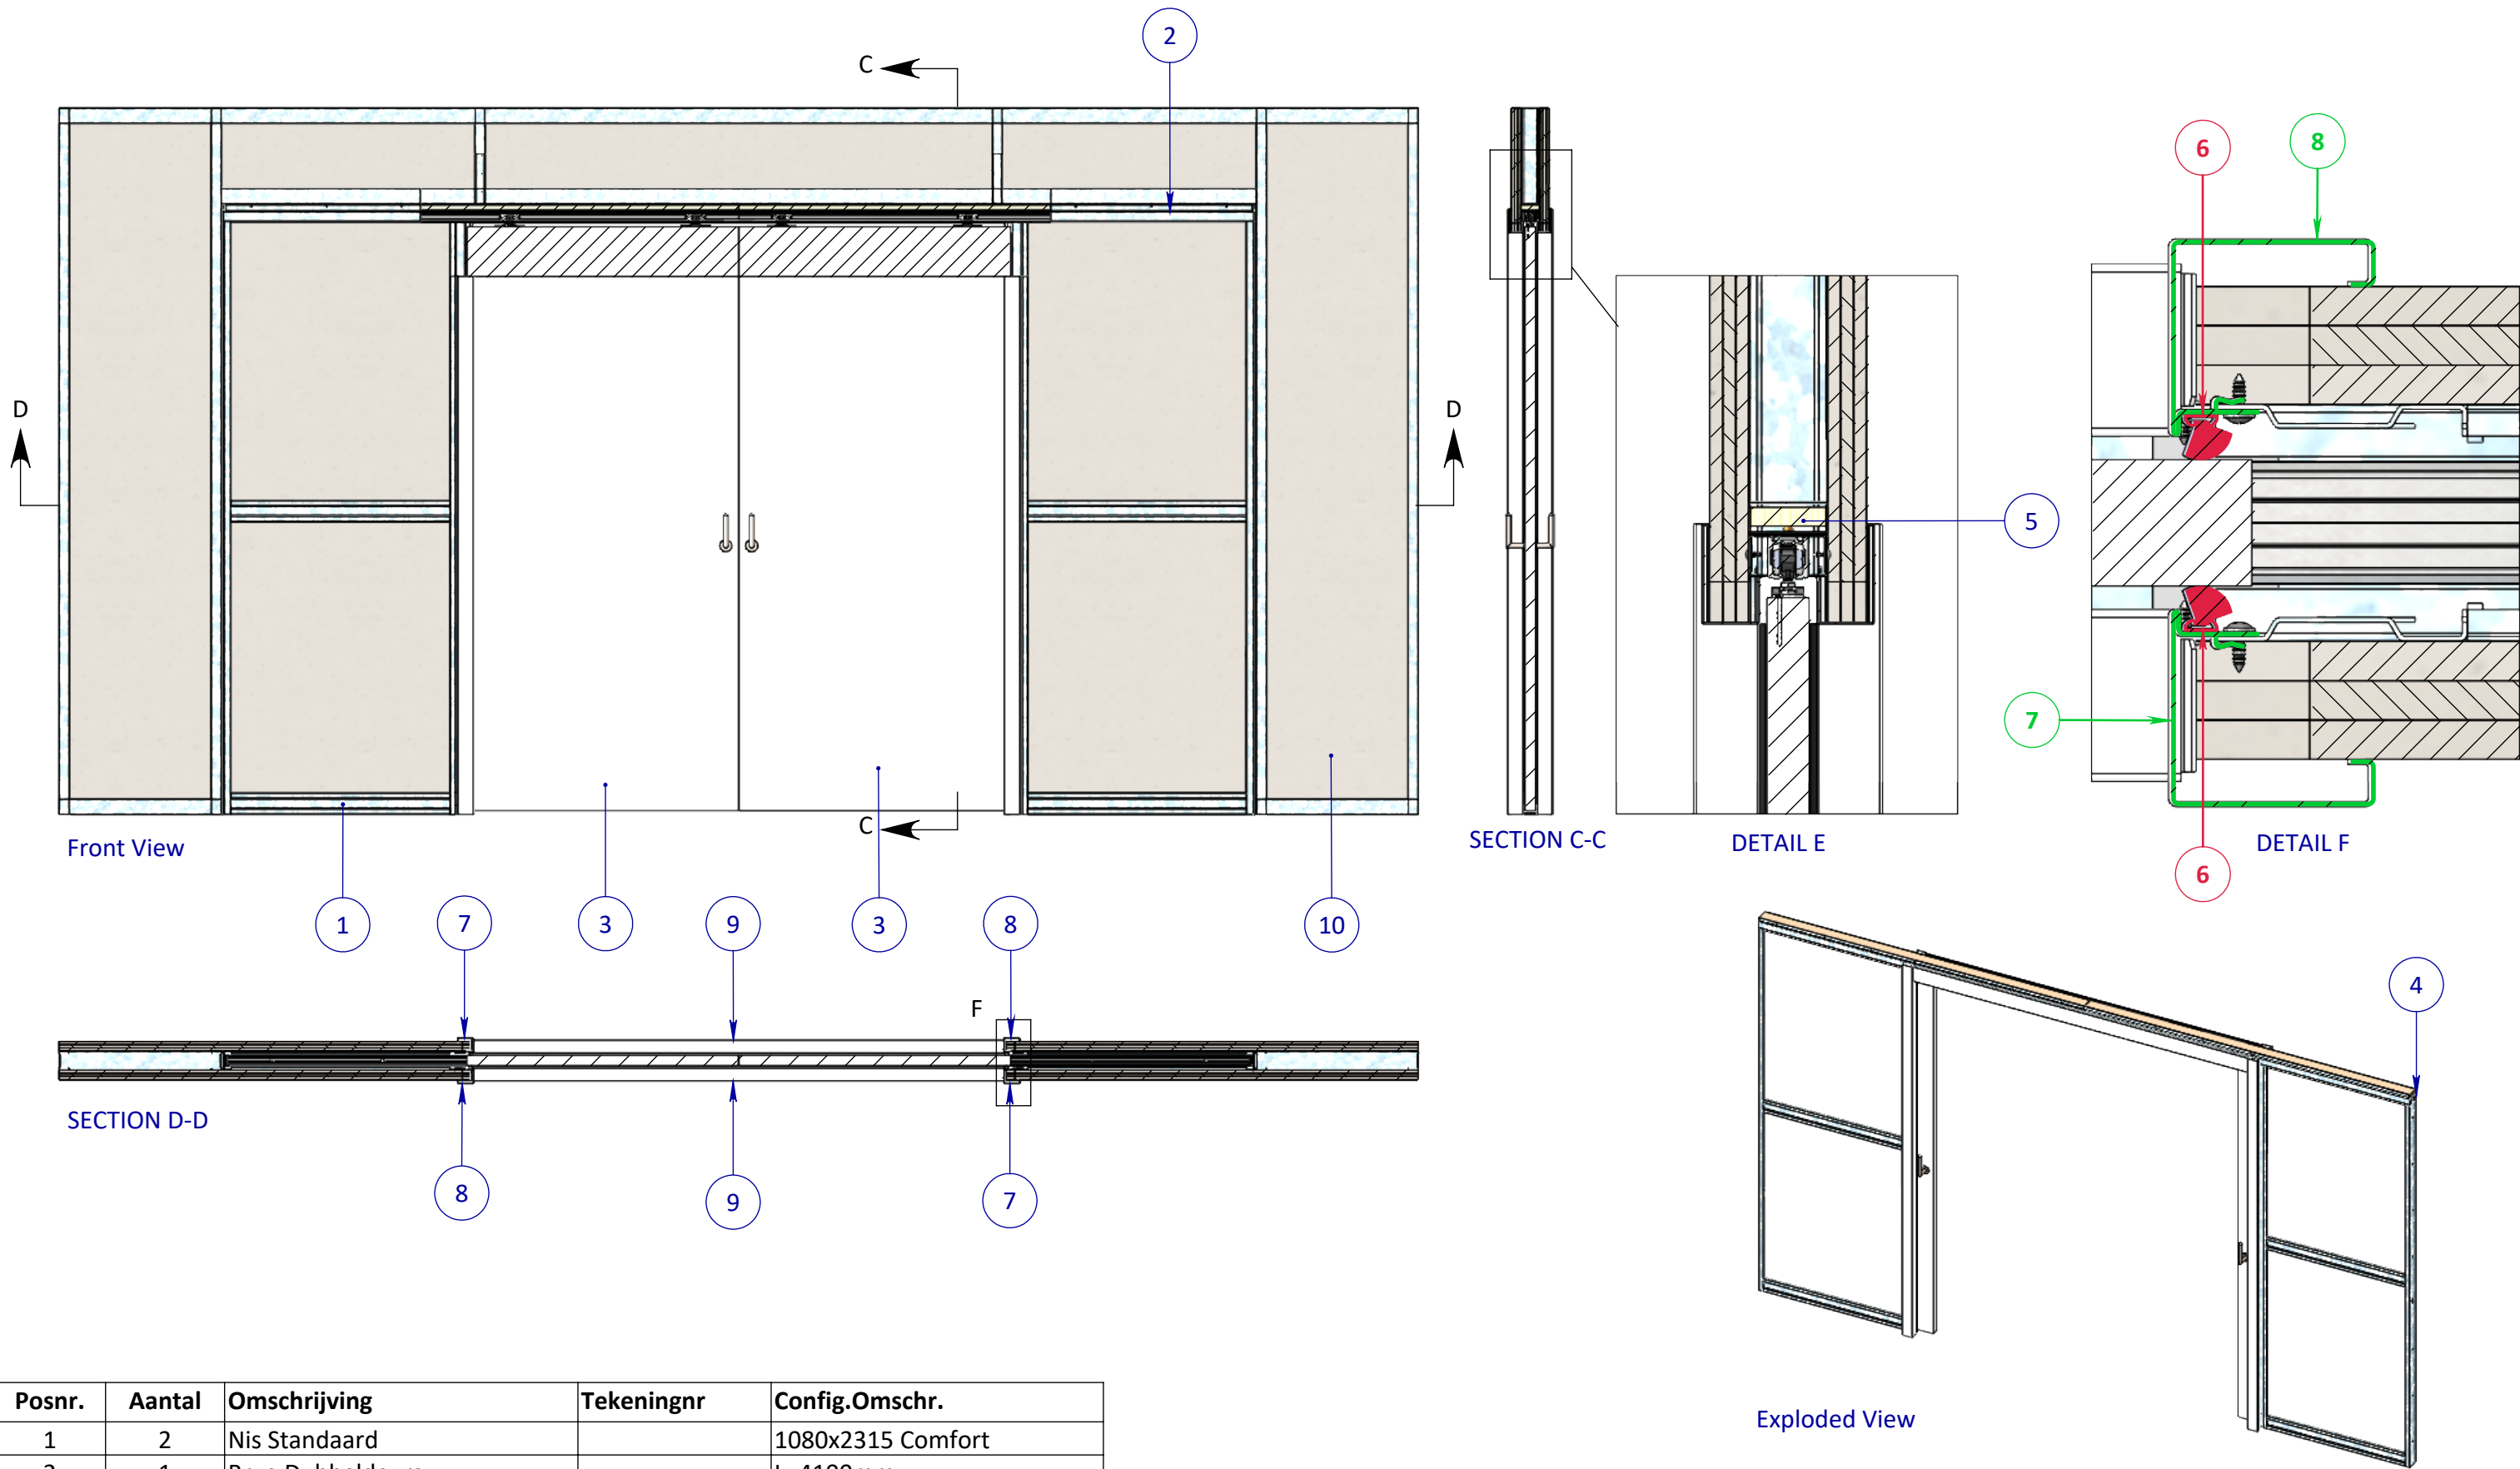


1x Laag Gips = wd 100mm
2x Laag Gips = wd 125mm
3x Laag Gips = wd 150mm

<div>EGENDOM BEWAKERS BV SOMEREN, VERMEEREN/VERMEEREN AAN DEREN IN WELKE VORM DAN OOK IS ZONDER SCHRIFTELIJKE TOESTEMMING VAN EIGENARES NIET GEORLOOFT.</div>	TOLERANTIES ALGEMEEN. * Herkenningsmaat / maat Maattolerantie ± 0.5 mm Hoektolerantie ± 0.5°	MATERIAAL. Diversen			SCHAAL / MAATEENHEID	
	AMERIKAANSE PROJECTIE	<div>Varidoors Dubbeldeurs</div> <div>- Varidoors Comfort WD150</div>			millimeter [mm]	
	 A3				TEKENAAR / DATUM John Belemans 05-06-2018	
	Varidoors					
<div>VARI-DOORS</div> <div>SCHUIFDEURSISTEMEN</div>		Revisienr.	Omschrijving	Datum	Naam	TEKENINGNUMMER
						AL001-857-02
						REF. AL001-857-02

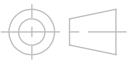


Posnr.	Aantal	Omschrijving	Tekeningnr	Config.Omschr.
1	2	Nis Standaard		1080x2315 Comfort
2	1	Brug Dubbeldeurs		L=4100mm
3	2	Deur Configuratie		Standaard 1080x2315mm
4	20	M4.2x13 Panhead flange		DIN 968
5	2	Lat 72x18 config.		L=2050mm
6	4	Borstel Standaard		L=2217mm Enkelzijdig
7	2	Verticale lijst	PHVD 227	WD150 Links
8	2	Verticale lijst	PHVD 227	WD150
9	2	Horizontale lijst	PHVD232	WD150 std dubbeldeurs
10	1	Unistut Wand Dubbeldeurs		Dubbeldeurs WD150

EGENDOM BEWAKERS BY SOMEREN
VERMEEREN VULGING OF MEERDELING
AAN DEREN IN WELKE VORMEN OOK
IS ZONDER SCHRIFTELIJKE TOESTEMMING
VAN EIGENARES NIET GEORLOOFT.

TOLERANTIES ALGEMEEN.
* Herkenningssmaal / mal
Maattolerantie ± 0.5 mm
Hoektolerantie ± 0.5°

AMERIKAANSE PROJECTIE

 **A3**

VARI-DOORS
SCHUIFDEURSISTEMEN

MATERIAAL. Diversen

BENAMING.

Varidoors Dubbeldeurs
- Varidoors Comfort WD150

Revisienr. Omschrijving

Datum

Naam

SCHAAL / MAATEENHEID

millimeter [mm]

TEKENAAR / DATUM
John Belemans
05-06-2018

Varidoors

TEKENINGNUMMER
AL001-857-02

REF. AL001-857-02