


Perspective View




Top View

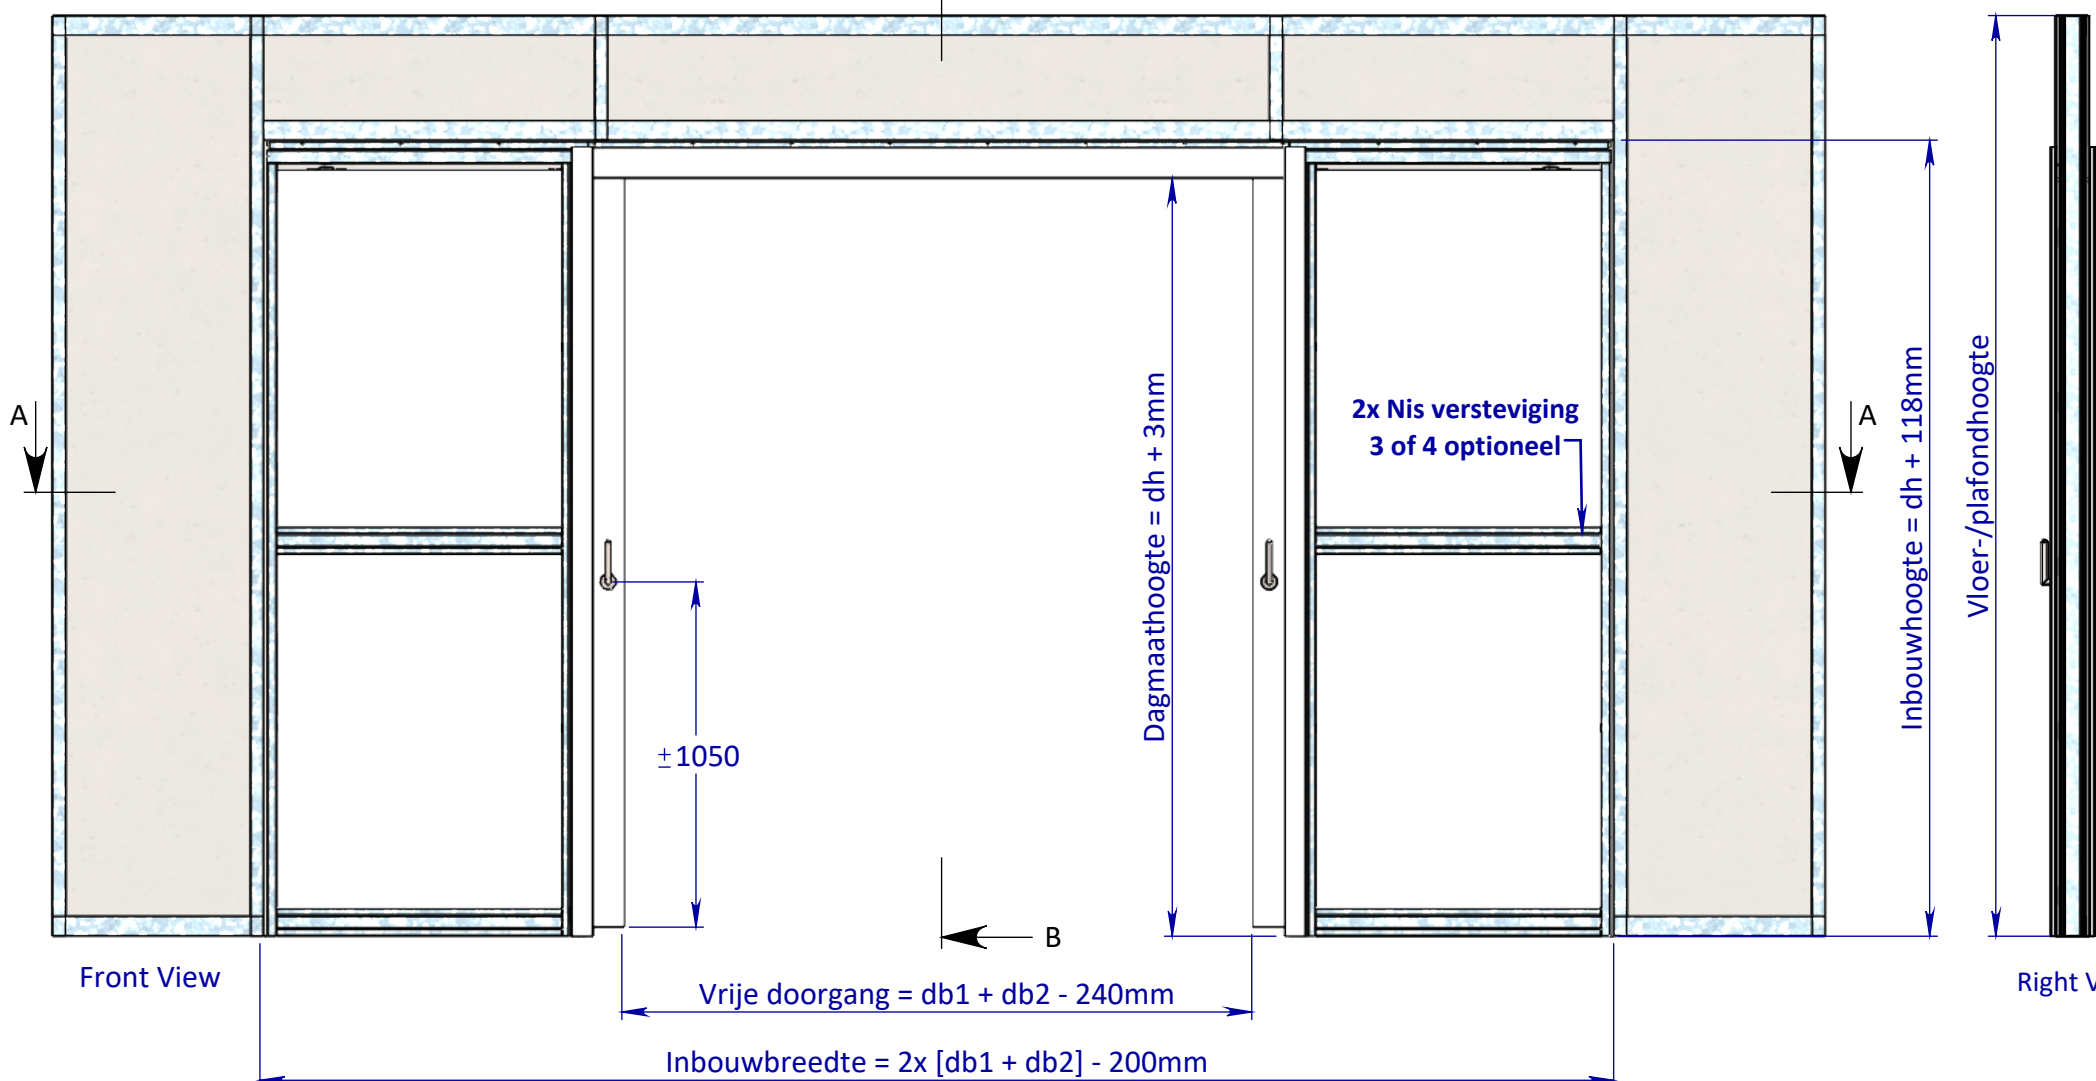

Front View

Right View

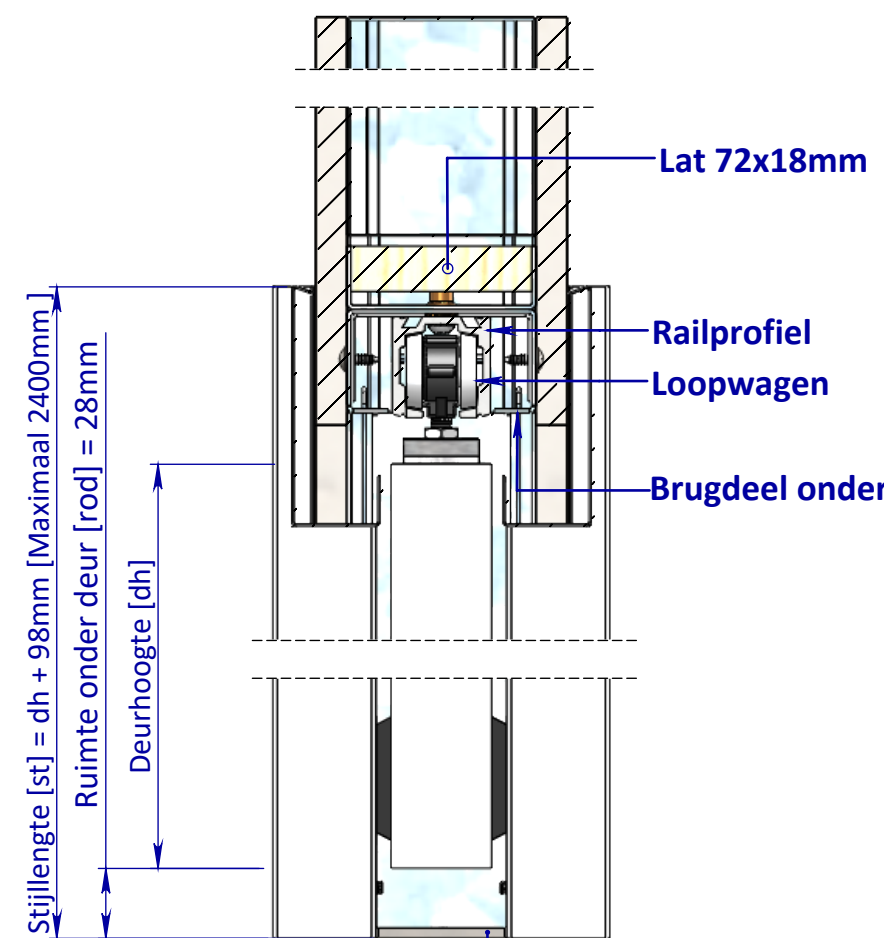

SECTION B-B


Deur geleiding



Bottom View

Let op Stijlengte
Maximaal 2400mm

1x Laag Gips = wd 100mm
2x Laag Gips = wd 125mm
3x Laag Gips = wd 150mm

<div>EIGENDOM BEHOORDELIJKE VERMEERDELING OF MEERDELING AAN DEREN IN WELKE VORM DIT OOK IS ZONDER SCHRIFTELIJKE TOESTEMMING VAN EIGENARES NIET GEORLOOFT.</div>	TOLERANTIES ALGEMEEN. * Herkenningsmaat / mal Maattolerantie ± 0.5 mm Hoektolerantie ± 0.5°		MATERIAAL. Diversen		SCHAAL / MAATEENHEID	
	AMERIKAANSE PROJECTIE <div>A3</div>		BENAMING. <div>Varidoors Dubbeldeurs</div> <div>Souplesse - Varidoors Souplesse WD100</div>		millimeter [mm]	
			Varidoors		TEKENAAR / DATUM John Belemans 25-05-2018	
	<div>VARI-DOORS</div> <div>SCHUIFDEURSYSTEMEN</div>		Revisienr. Omschrijving		Datum	Naam
						TEKENINGNUMMER AL001-856-02
						REF. AL001-856-02

