




Top View

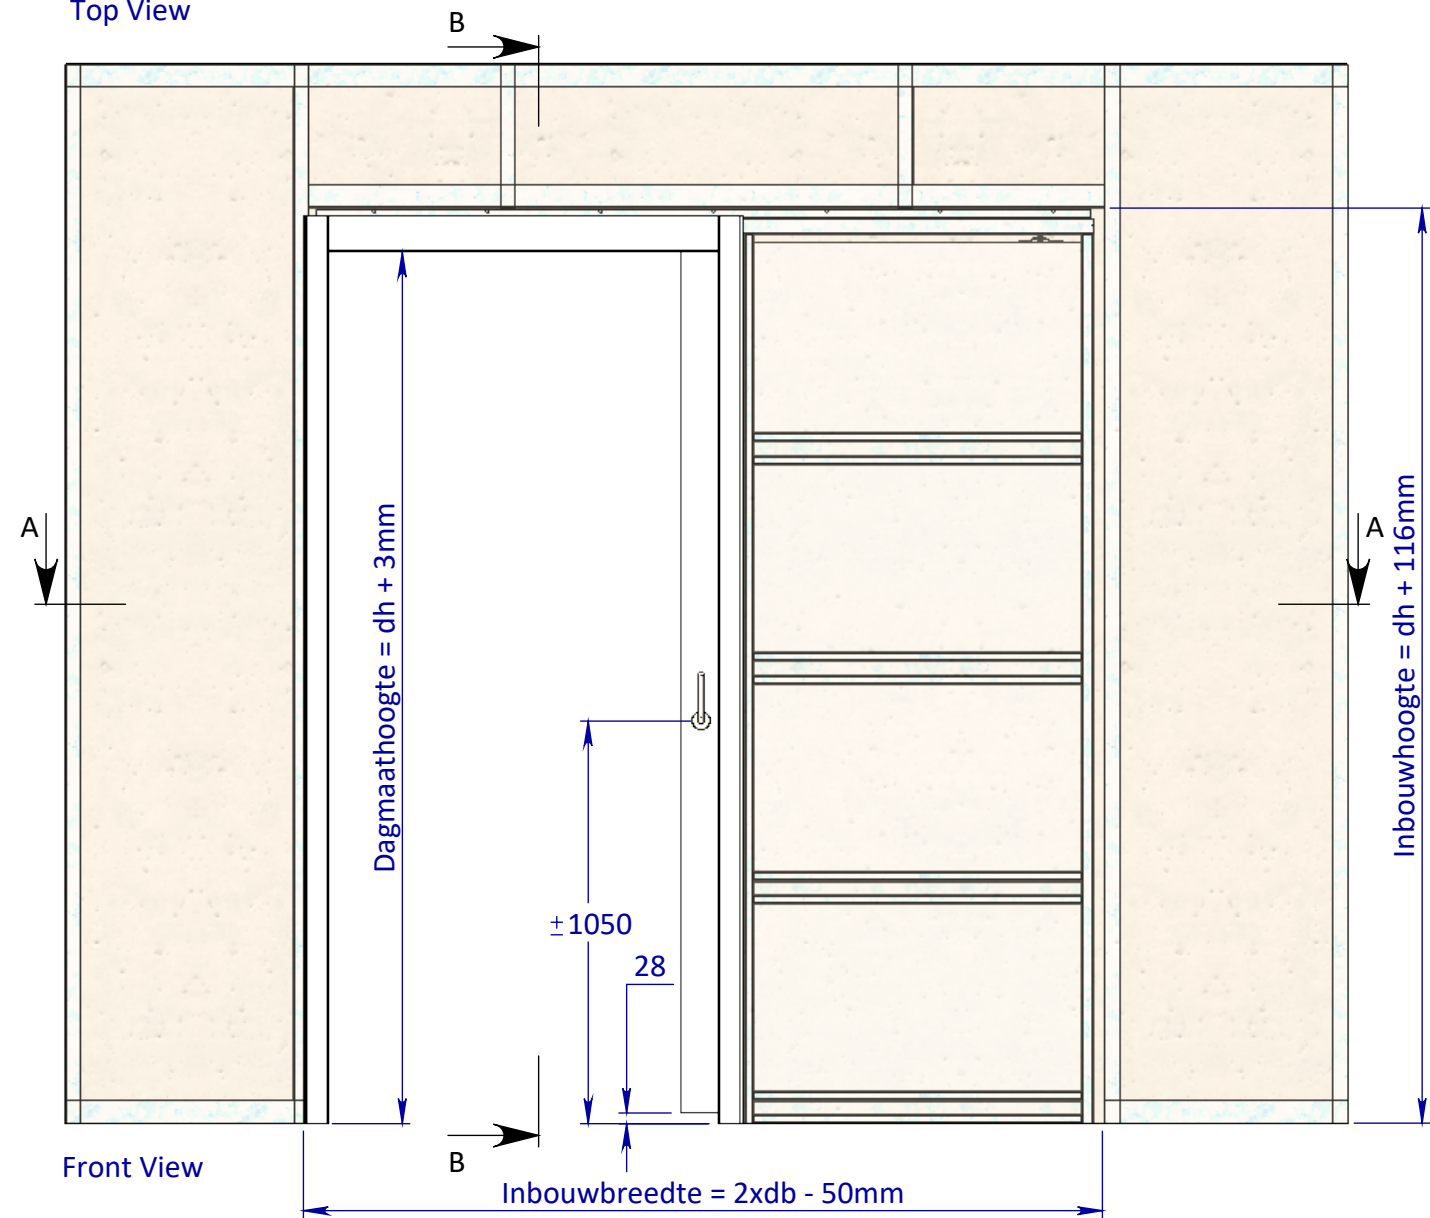


Front View

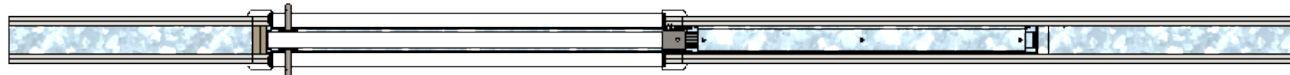

Bottom View

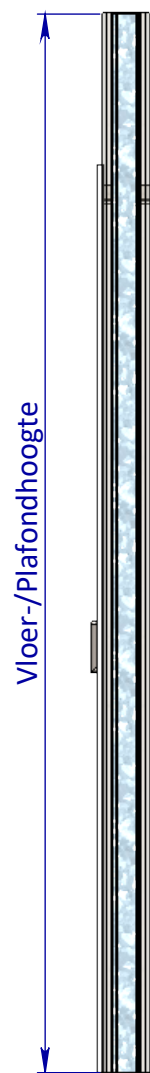

Right View

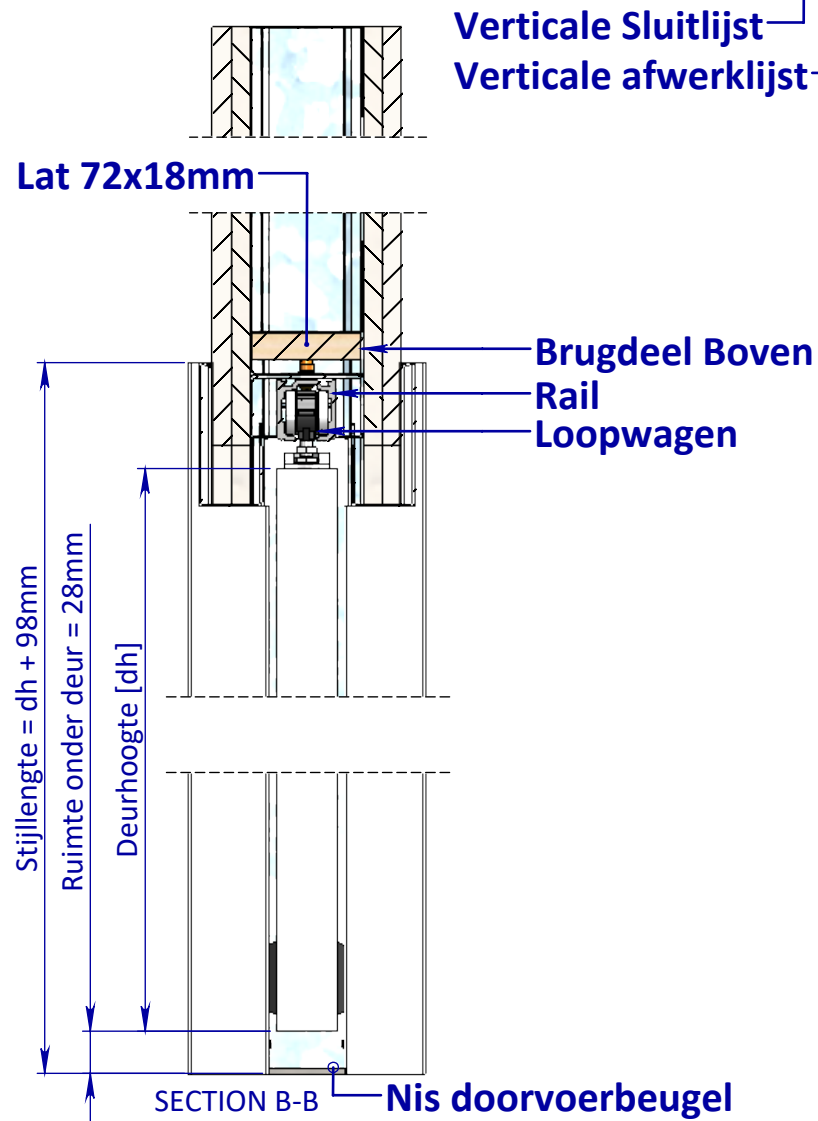

SECTION B-B

Verticale Sluitlijst
Verticale afwerklijst

Perspective View

Stijllengte	2400
Deurhoogte	2302
Deurbreedte	1080
Dagmaathoogte	2305
Inbouwhoogte	2418
Inbouwbreedte	2110
R.o.d	28

1x Laag Gips = wd 100mm
2x Laag Gips = wd 125mm
3x Laag Gips = wd 150mm

EGENDOM BEWAKERS BV SOMEREN
VERMEERDING OF MEERDELING
AAN DEEDEN IN WELKE VORM DAN OOK
IS ZONDER SCHRIFTELIJKE TOESTEMMING
VAN EIGENARES NIET GEORLOOFT.

TOLERANTIES ALGEMEEN.
* Herkenningssmaal / mal
Maattolerantie ± 0.5 mm
Hoektolerantie ± 0.5°

AMERIKAANSE PROJECTIE

A3

VARI-DOORS
SCHUIFDEURSISTEMEN

MATERIAAL. Diversen

BENAMING.

Varidoors Verdi RZ
- Varidoors Verdi WD125

Revisienr. Omschrijving

Datum

Naam

TEKENINGNUMMER
AL001-975-00


REF. AL001-975-00

SCHAAL / MAATEENHEID

millimeter [mm]


TEKENAAR / DATUM
John Belemans
10-09-2018

Varidoors


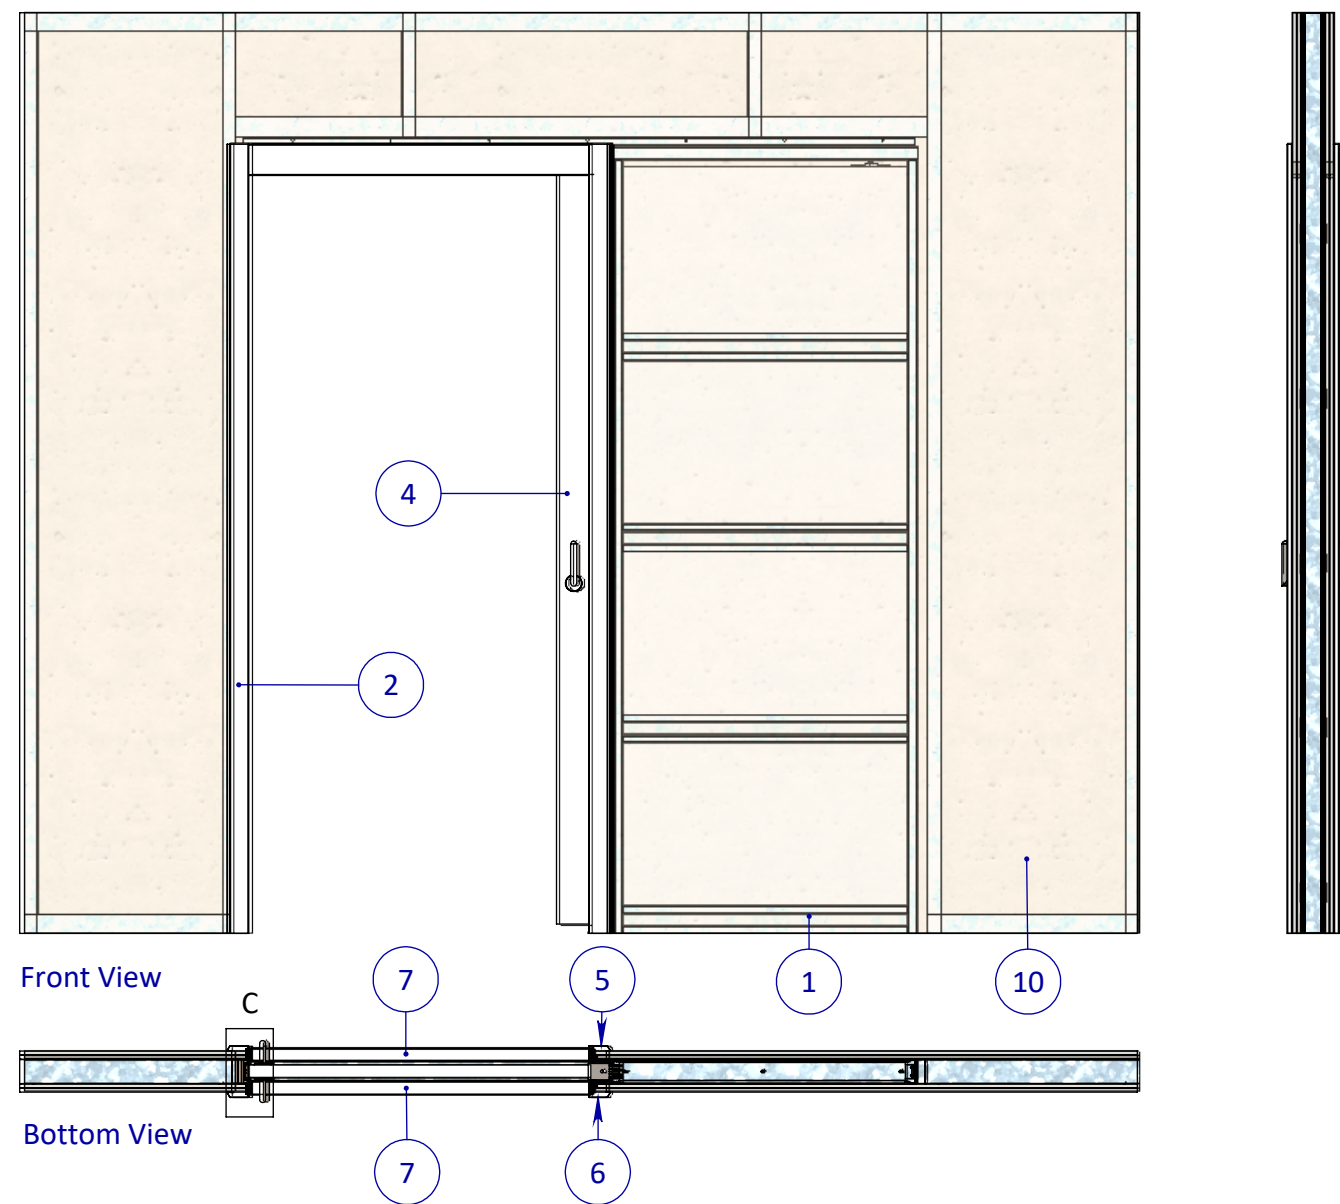


Posnr.	Aantal	Omschrijving	Tekeningnr	Config.Omschr.
1	1	Nis Verdi		Deurbreedte 1080mm RZ
2	1	Assembly Sluitstijl Verdi		WD125 RZ
3	1	Brug Compleet Verdi		Brug Verdi RZ
4	1	Deur Configuratie		Verdi RZ
5	1	Verticale Stijl Verdi WD125	AL001-429-00	Rechts L=2400mm
6	1	Verticale Stijl Verdi WD125	AL001-429-00	Links L=2400mm
7	2	Horizontale lijst	PHVD231	WD 125 Verdi L=993mm
8	13	M4.2x13 Panhead flange		DIN 968
9	1	Lat 72x18 config.		L=1950mm
10	1	Unistut wand		Verdi RZ WD125


	Aantal	Assembly Sluitstijl Verdi RZ	Tekeningnr	Config.Omschr.
	1	Sluitstijl Verdi WD 125	AL001-428-00	WD125 L=2400mm
	2	Snoerprofiel		L=2305mm
	1	Koppelbeugel	HI031-610-00	
	1	Lat 72x18 config.		L=2380mm
	1	Lat 72x18 Slotgat config.		L=2306mm Slotgat
	1	Slotplaat Schuifdeursysteem	PH-SLOTPL/12	
	2	M5.0x25 tapping screw	M5.0x25 tapping screw	DIN 7982
	7	M5.0x15 tapping screw	M5.0x15 tapping screw	DIN 7982
	2	Stootdopje zelfklevend		Stootdopje zelfklevend

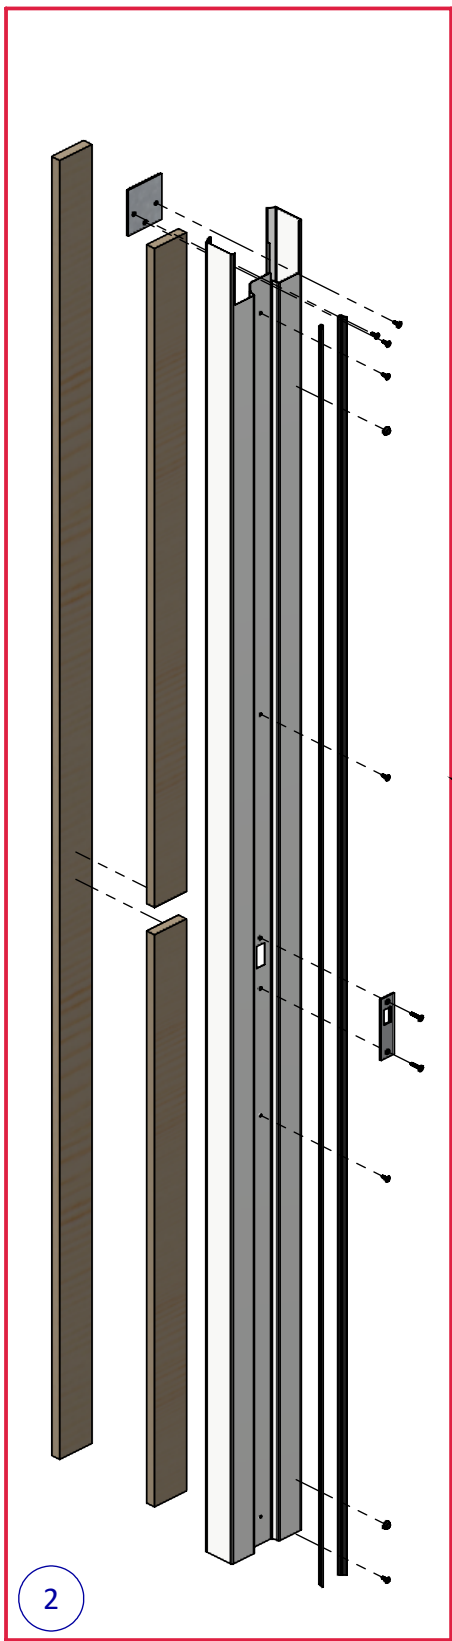

Assembly Sluitstijl Verdi RZ
WD125

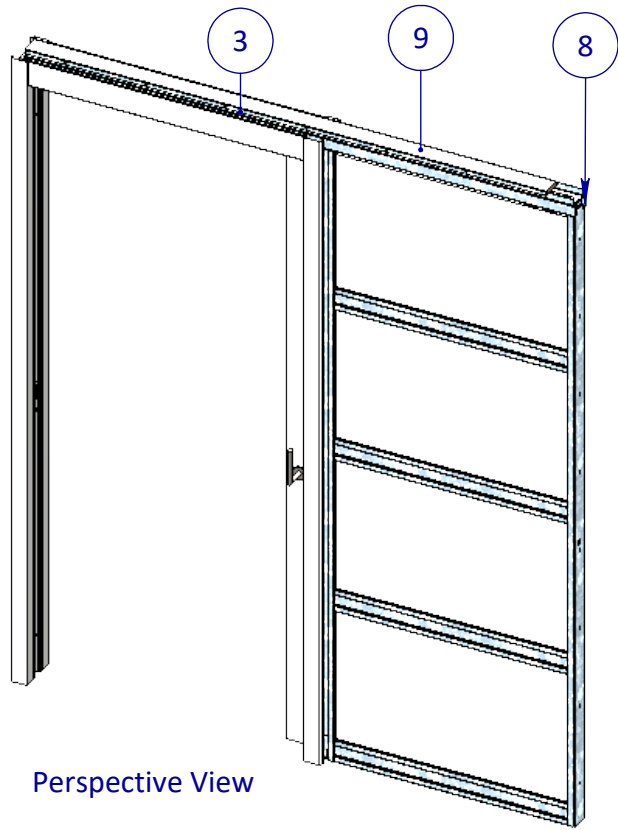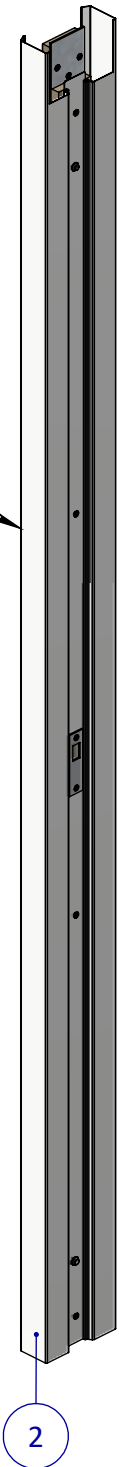

Perspective View

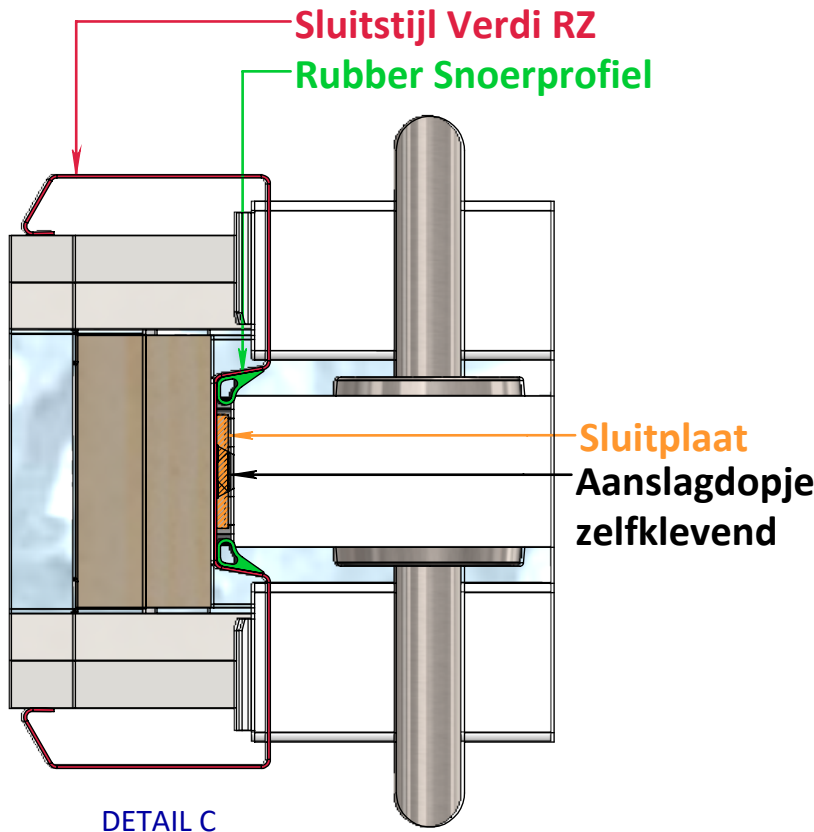

<small>EGENDOM BEWAARS BIJ SONIEREN VERMEDELING VAN VERVALSING AAN DERDEN IN WELKE VORM DAN OOK IS ZONDER SCHRIFTELIJKE TOESTEMMING VAN EIGENARES NIET GEORLOOFT.</small> TOLERANTIES ALGEMEEN. * Herkeningsmaal / mal Maattolerantie ± 0.5 mm Hoektolerantie ± 0.5° AMERIKAANSE PROJECTIE A3 VARI-DOORS <small>SCHUIFDEURSYSTEEMEN</small>	MATERIAAL. Diversen		SCHAAL / MAATEENHEID	
	BENAMING.		millimeter [mm]	
	Varidoors Verdi RZ - Varidoors Verdi WD125		TEKENAAR / DATUM John Belemans 10-09-2018	
	Revisienr.	Omschrijving	Datum	Naam
			TEKENINGNUMMER AL001-975-00	
			REF. AL001-975-00	