



<small>EIGENDOM, BEWAARS EN SOUWEREN. VERMEIDVOLGING OF MEDELING AAN DERDEN IN WELKE FORM DAN OOK IS ZONDER SCHRIFTELIJKE TOESTEMMING VAN EISENDES NIET GELOOFT.</small>	TOLERANTIES ALGEMEEN. * Herkeningsmaal / mal Maattolerantie ± 0.5 mm Hoektolerantie $\pm 0.5^\circ$	MATERIAAL.	SCHAAL / MAATEENHEID 1:30 millimeter [mm]	
	AMERIKAANSE PROJECTIE  A3	BENAMING.	TEKENAAR / DATUM John Belemans 10-01-2017	
	Assembly Floorfix IDW Floorfix -		Varidoors	
	Revisienr.	Omschrijving	Datum	Naam
TEKENINGNUMMER AL001-8000-00			REF. AL001-8000-00	

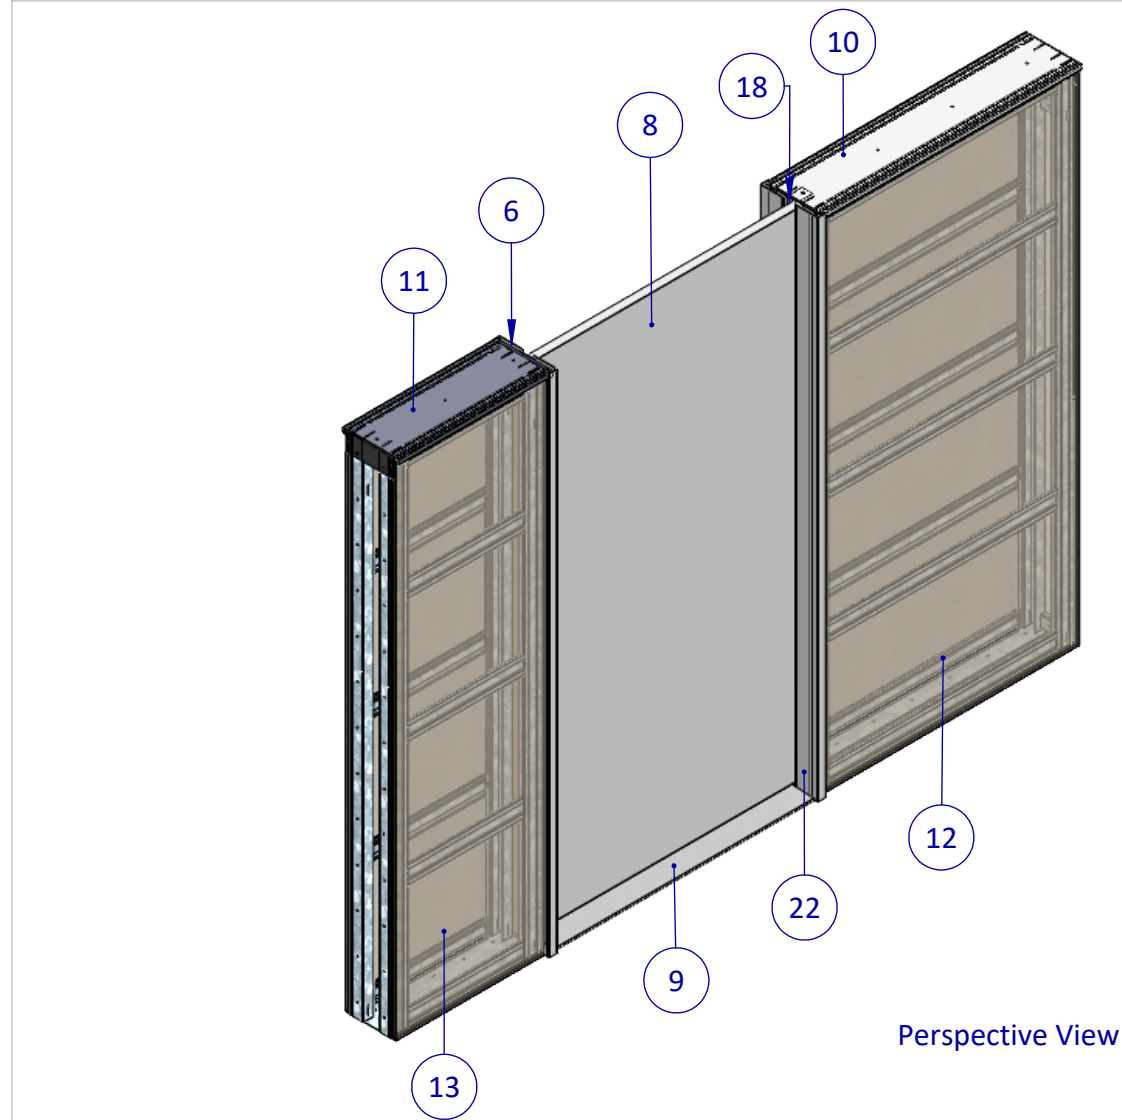


Perspective View

Posnr.	Aantal	Tekeningnr	Omschrijving
1	8	AL001-3005-00	U 50x50x50x2
2	1	AL001-3002-00	Deksel Lang
3	1	AL001-3011-00	Voetplaat Lang
4	2	AL001-3000-00	Bufferplaatje
5	2	AL001-3004-00	strip 60x1,5
6	1	AL001-3007-00	Floorfix sluitstijl
7	1	AL001-7001-00	Hewi Greep Onderrollend
8	1	AL001-1001-00	Deur 1330x2315
9	1	AL001-3003-00	Rail Vloerplaat
10	1	AL001-3008-00	Floorfix afwerkkap lang
11	1	AL001-3009-00	Floorfix afwerk kap kort
12	4	AL001-9001-00	Gipsplaat 1235x2355
13	4	AL001-9001-00	Gipsplaat 715x2355
14	1	AL001-3010-00	Voetplaat Kort
15	1	AL001-3001-00	Deksel Kort
16	1	AL001-7002-00	Looprail
17	1	AL001-9003-00	Lat
18	1	Vloerbeugel compleet	Vloerbeugel compleet
19	20	AL001-307-00	Nisversteving
20	8	PHVD 215	Nisdoorvoer
21	2	AL001-3006-00	Floorfix verticale lijst

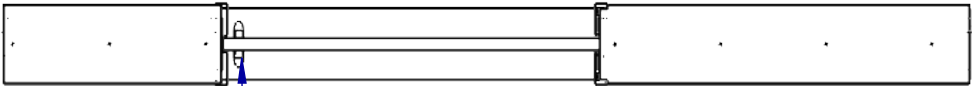


Top View

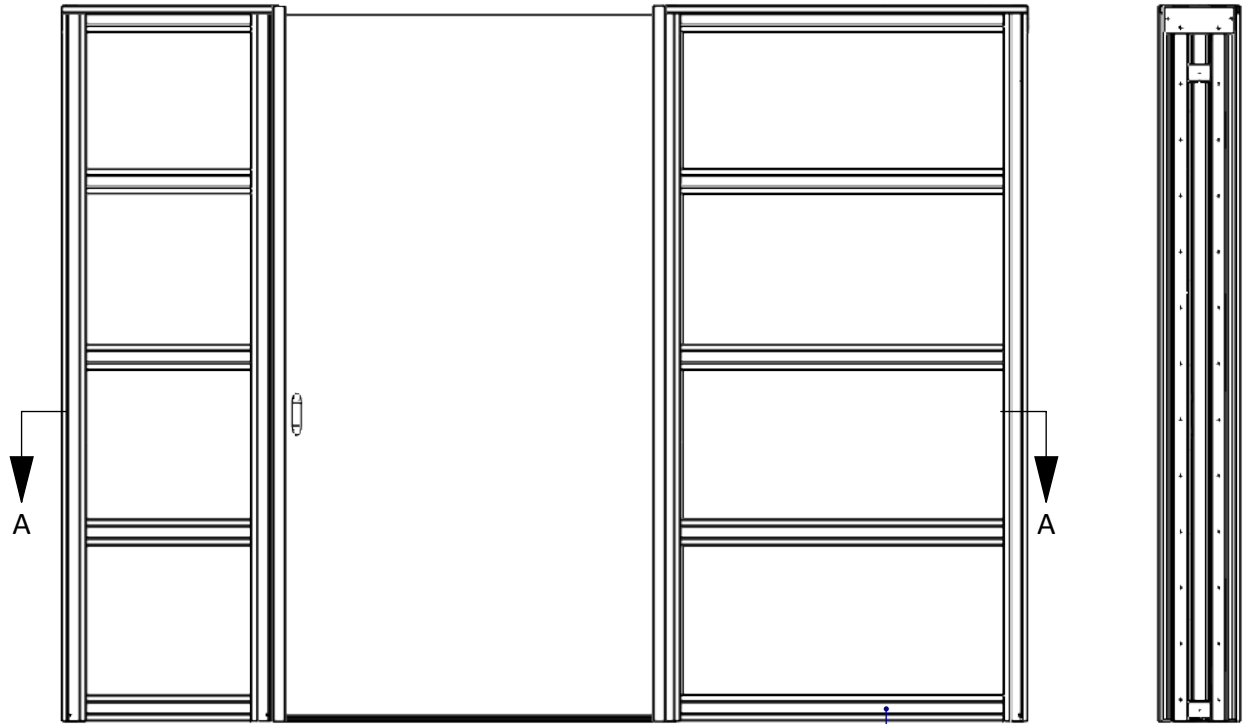


Front View


Right View

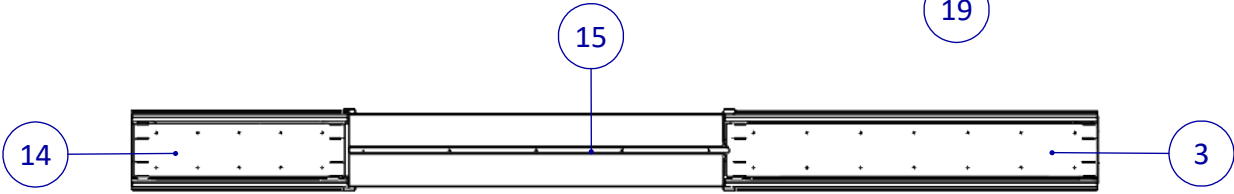


Bottom View

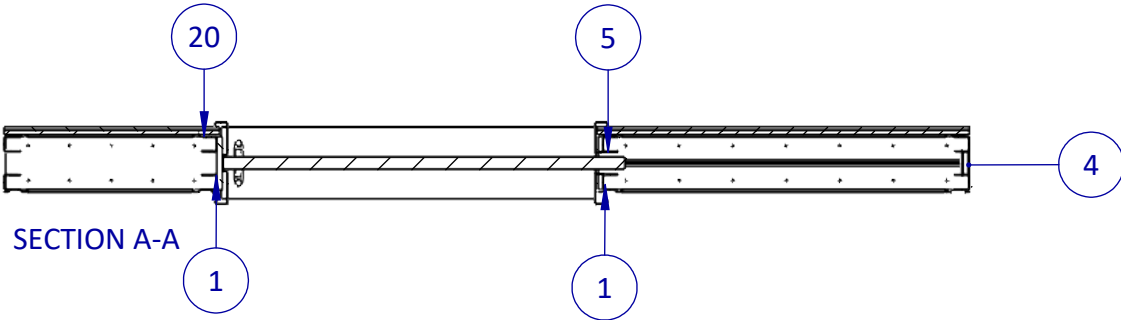


SECTION A-A

<div>EGENDOM BEWAKERS BY SOMEREN. VERNEMINGVOLGING OF MEERDELING AAN DERDEN IN WELKE VORM DAAR OOK IS ZONDER SCHRIFTELIJKE TOESTEMMING VAN EIGENARES NIET GEORLOOFT.</div>	TOLERANTIES ALGEMEEN. * Herkenningsmaat / mal Maattolerantie ± 0.5 mm Hoektolerantie ± 0.5°		MATERIAAL.		SCHAAL / MAATEENHEID	
	AMERIKAANSE PROJECTIE		BENAMING.		millimeter [mm]	
	<div><div></div><div>A3</div></div>		Assembly Floorfix IDW		TEKENAAR / DATUM	
	John Belemans					
			Varidoors		10-01-2017	
	<div>VARI-DOORS</div> <div>SCHUIFDEURSISTEMEN</div>		Revisienr.		Omschrijving	
Datum			Naam			
TEKENINGNUMMER						
				AL001-8000-00		
				REF. AL001-8000-00		

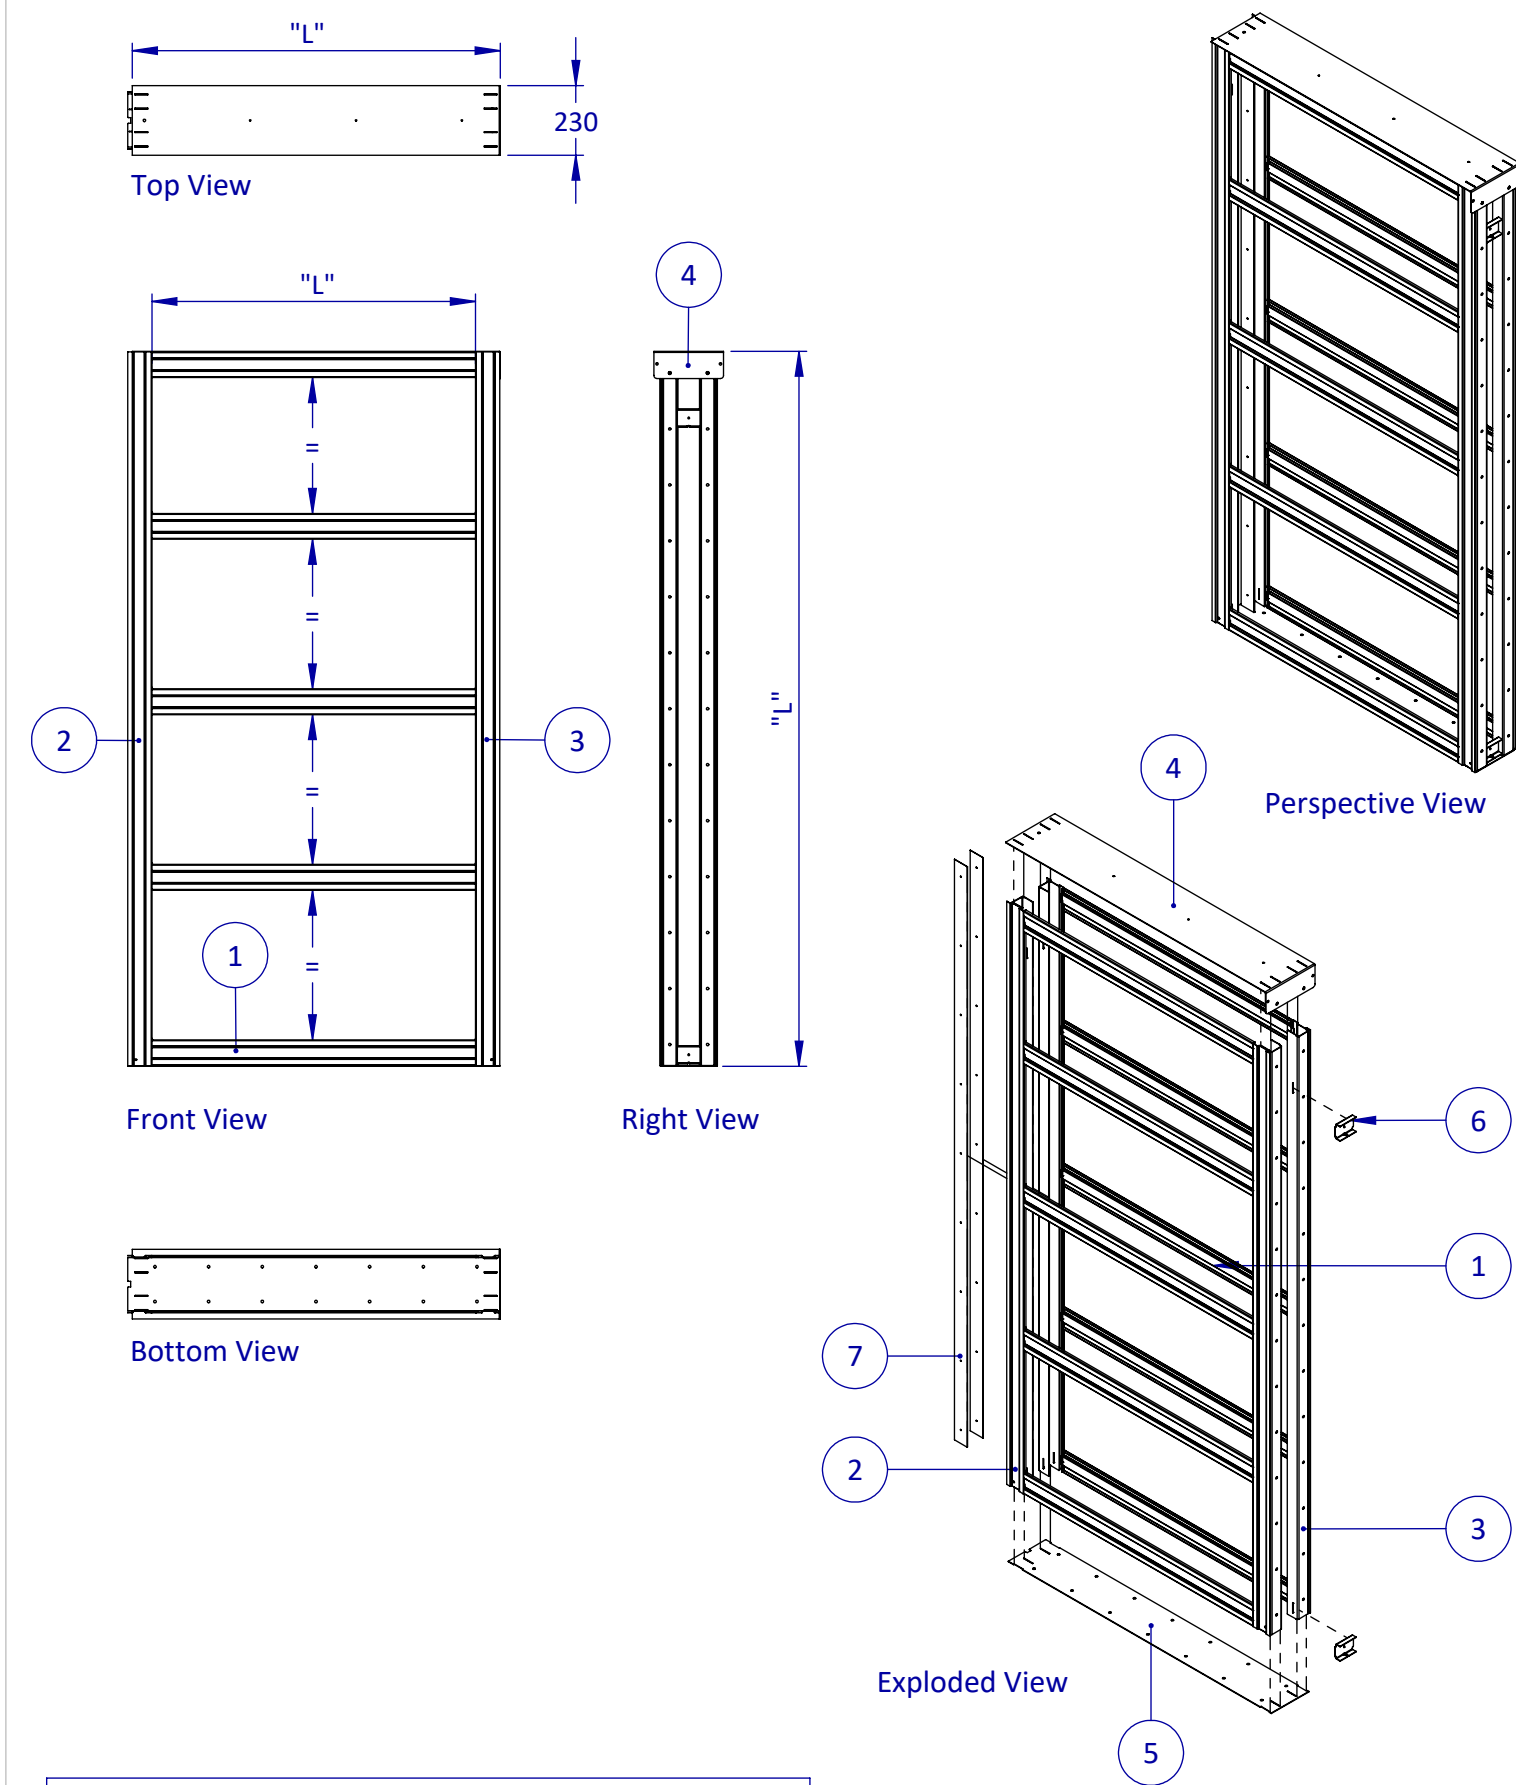


Las Samenstelling Frame Breed




Posnr.	Aantal	Tekeningnr	Omschrijving
1	10	Nisversteving	Nisversteving
2	4	PHVD 215	Nisdoorvoer
3	4	AL001-3005-00	U 50x50x50x2
4	1	AL001-3002-00	Deksel Lang
5	1	AL001-3011-00	Voetplaat Lang
6	2	AL001-3000-00	Bufferplaatje
7	2	AL001-3004-00	strip 60x1,5

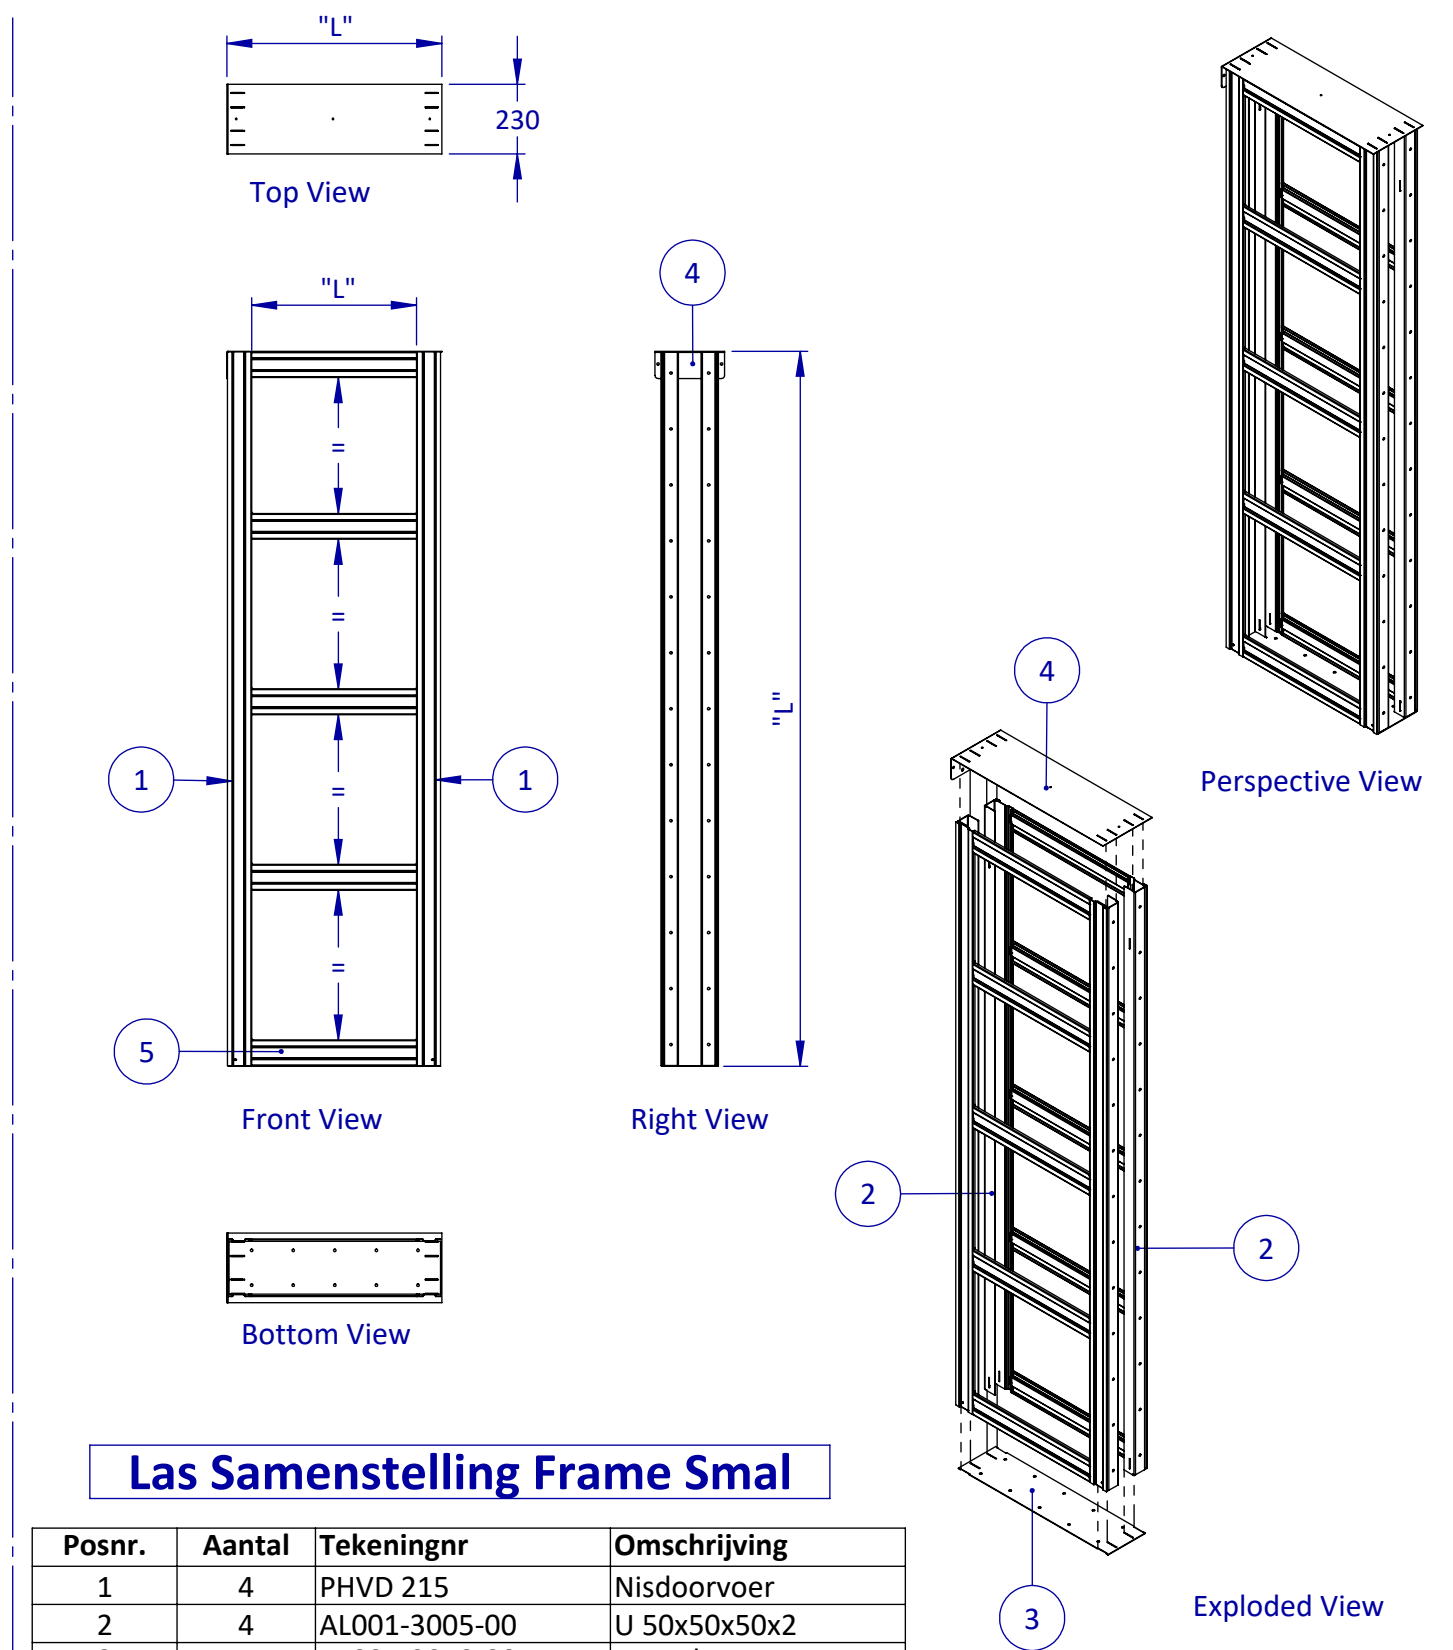



Las Samenstelling Frame Smal


Posnr.	Aantal	Tekeningnr	Omschrijving
1	4	PHVD 215	Nisdoorvoer
2	4	AL001-3005-00	U 50x50x50x2
3	1	AL001-3010-00	Voetplaat Kort
4	1	AL001-3001-00	Deksel Kort
5	10	AL001-307-00	Nisversteving

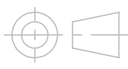
<div>EGENDOM BEWAREN BY SOMEREN. VERMENIGVULDING OF MEDEDELING AAN DERDEN IN WELKE VORM DAN OOK IS ZONDER SCHRIFTELIJKE TOESTEMMING VAN EIGENARES NIET GEORLOOFT.</div>	<div>TOLERANTIES ALGEMEEN. * Herkenningssmaal / mal Maattolerantie ± 0.5 mm Hoektolerantie ± 0.5°</div>	MATERIAAL.			SCHAAL / MAATEENHEID	
	AMERIKAANSE PROJECTIE	BENAMING.			millimeter [mm]	
	<div>A3</div>	<div>Assembly Floorfix IDW</div> <div>Floorfix -</div>			<div>TEKENAAR / DATUM</div> <div>John Belemans</div> <div>10-01-2017</div>	
				Varidoors		
<div>VARI-DOORS</div> <div>SCHUIFDEURSISTEEMEN</div>		Revisienr.	Omschrijving	Datum	Naam	TEKENINGNUMMER
						AL001-8000-00
						REF. AL001-8000-00

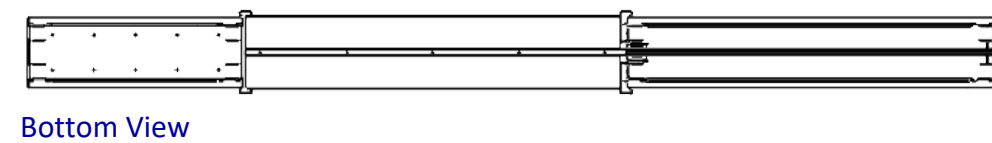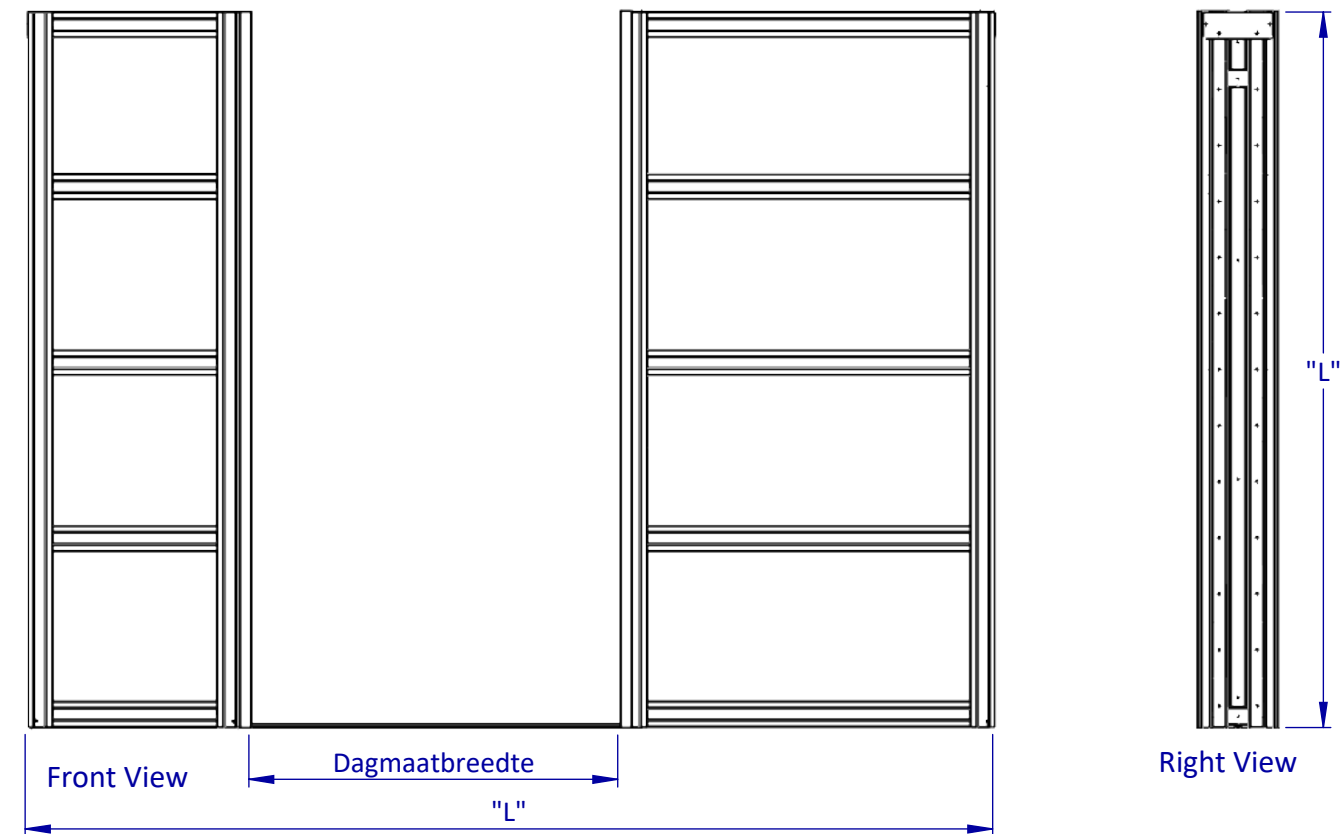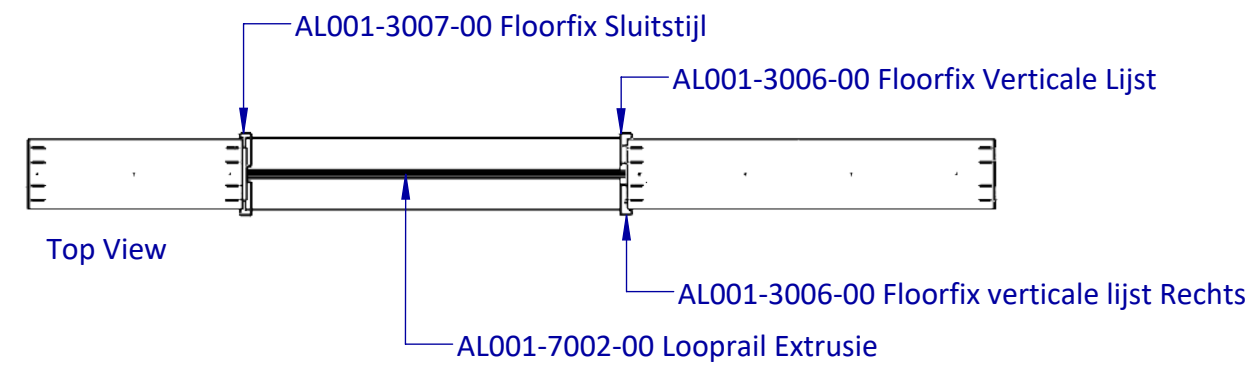


Deurgeleider vastschroeven
met Inbus M8x20 en borgmoer M8

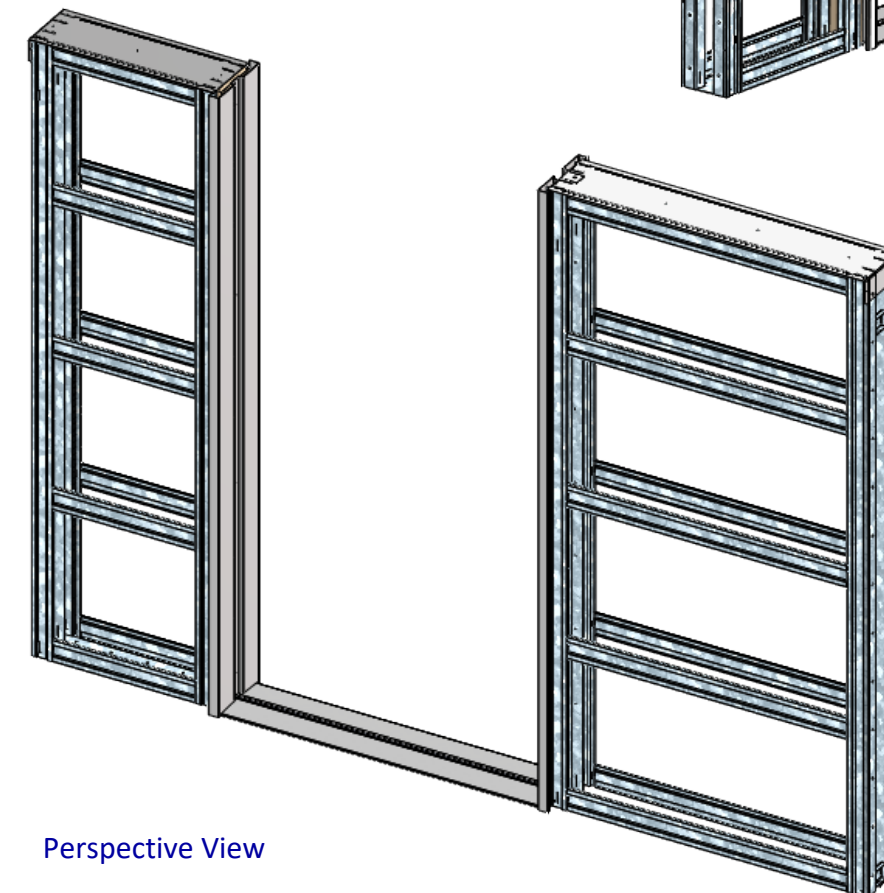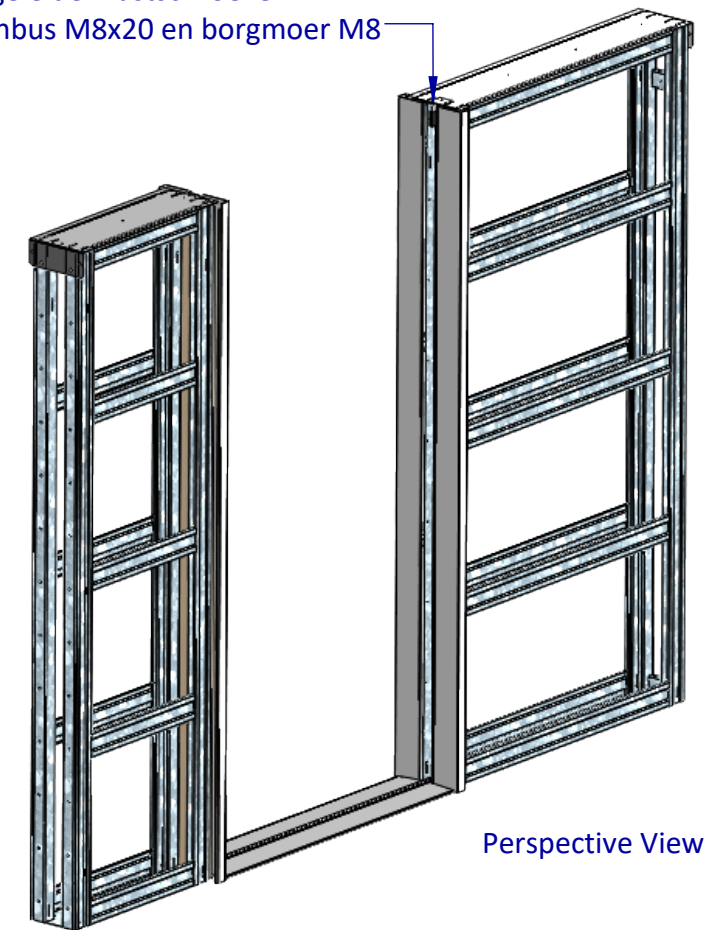

<div>EGENDOM BEWAKERS BV SOMEREN. VERMENIGVULDING OF MEDEDELING AAN DERDEN IN WELKE VORM DAN OOK IS ZONDER SCHRIFTELIJKE TOESTEMMING VAN EIGENARES NIET GEORLOOFT.</div>	TOLERANTIES ALGEMEEN. * Herkenningsmaat / mal Maattolerantie ± 0.5 mm Hoektolerantie ± 0.5°		MATERIAAL.			SCHAAL / MAATEENHEID					
	AMERIKAANSE PROJECTIE		BENAMING.			millimeter [mm]					
	<div>A3</div>		Assembly Floorfix IDW			TEKENAAR / DATUM					
			Floorfix -			John Belemans					
			Varidoors			10-01-2017					
<div>VARI-DOORS</div> <div>SCHUIFDEURSISTEEMEN</div>		Revisienr.		Omschrijving		Datum		Naam		TEKENINGNUMMER	
										AL001-8000-00	
										REF. AL001-8000-00	

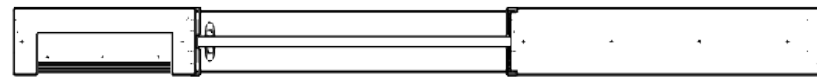

Top View

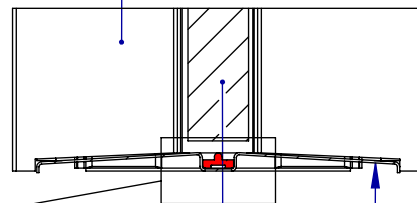


DETAIL E


AL001-8000-00 Assembly Floorfix Compleet

AL001-3003-00 Rail Vloerplaat 240


AL001-1001-00 Deur 1330x2315

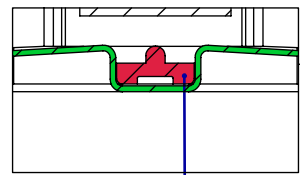


AL001-7002-00 Looprail Extrusie

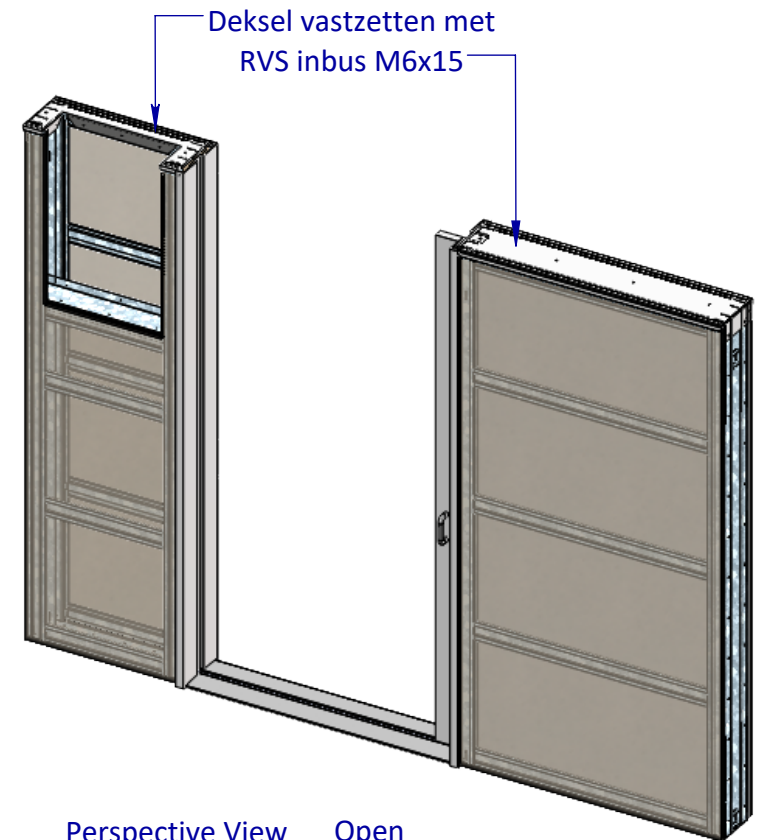

Perspective View Open

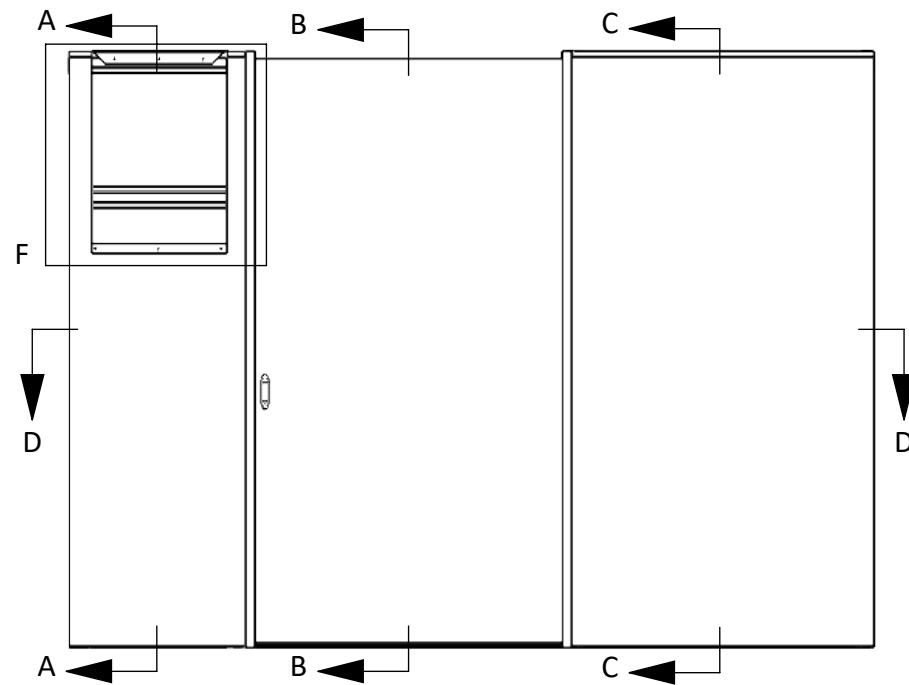

Front View

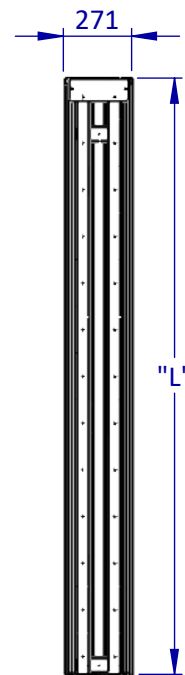


Right View


SECTION A-A

SECTION B-B


SECTION C-C

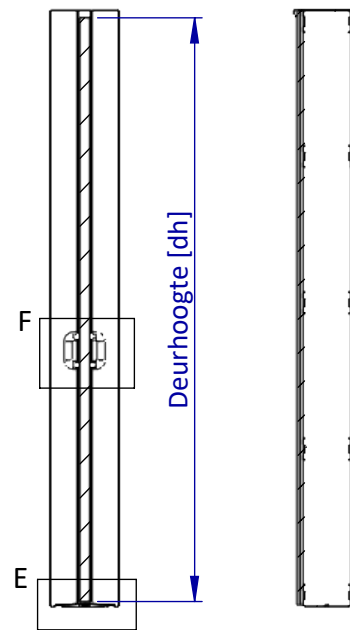

Deurhoogte [dh]

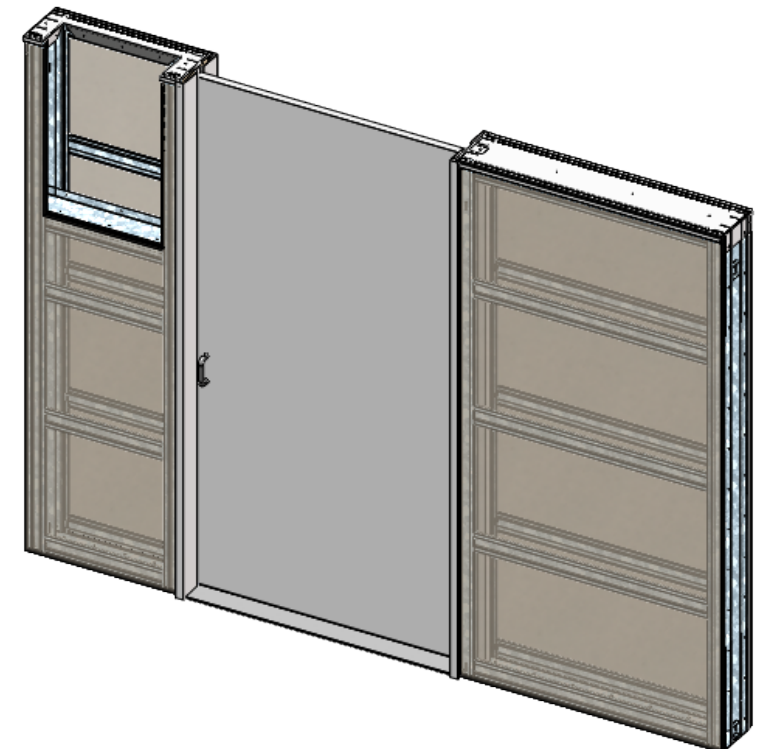


Perspective View Gesloten

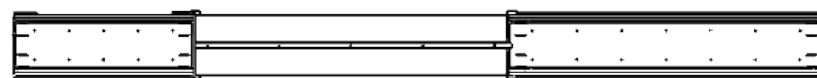


Bottom View


AL001-8000-00 Assembly Floorfix Compleet

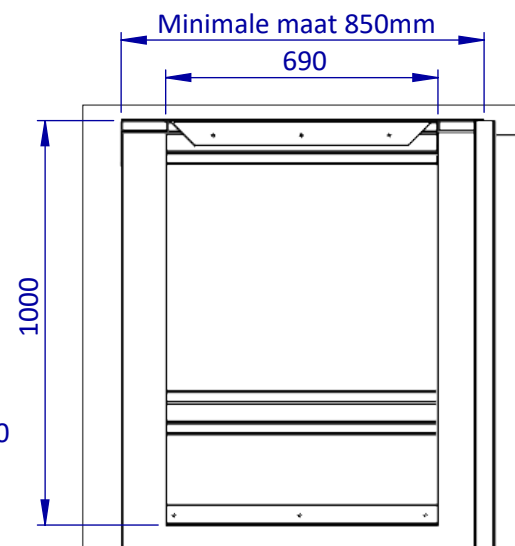


DETAIL F

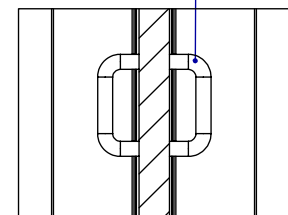

DETAIL F

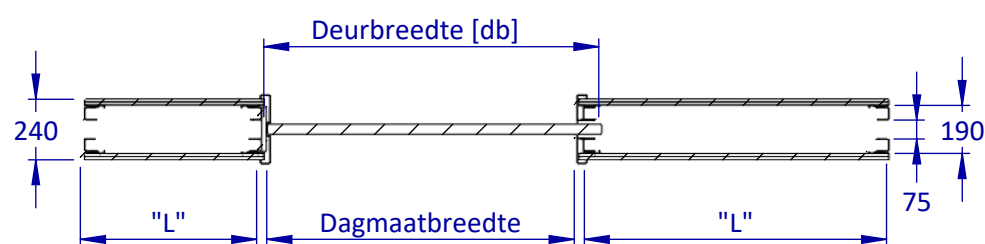


SECTION D-D
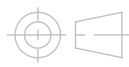
<div>EIGENDOM, BEWAKERS BY SCHIJKEN, VERMINDERING OF MEDELING AAN DERDEN IN WELKE FORM DAN OOK IS ZONDER SCHRIFTELIJKE TOESTEMMING VAN EIGENAARS NIET GEORLOOFD.</div>	TOLERANTIES ALGEMEEN. * Herkenningsmaal / mal Maattolerantie ± 0.5 mm Hoektolerantie ± 0.5°		MATERIAAL.		SCHAAL / MAATEENHEID 1:30 millimeter [mm]		
	AMERIKAANSE PROJECTIE  A3		BENAMING.		TEKENAAR / DATUM John Belemans 10-01-2017		
	<div>Assembly Floorfix IDW</div> <div>Floorfix -</div>					<div>Varidoors</div>	
	<div>Revisienr.</div> <div>Omschrijving</div> <div>Datum</div> <div>Naam</div>					TEKENINGNUMMER AL001-8000-00	
REF. AL001-8000-00							


VARI-DOORS

SCHUIFDEURS SYSTEMEN

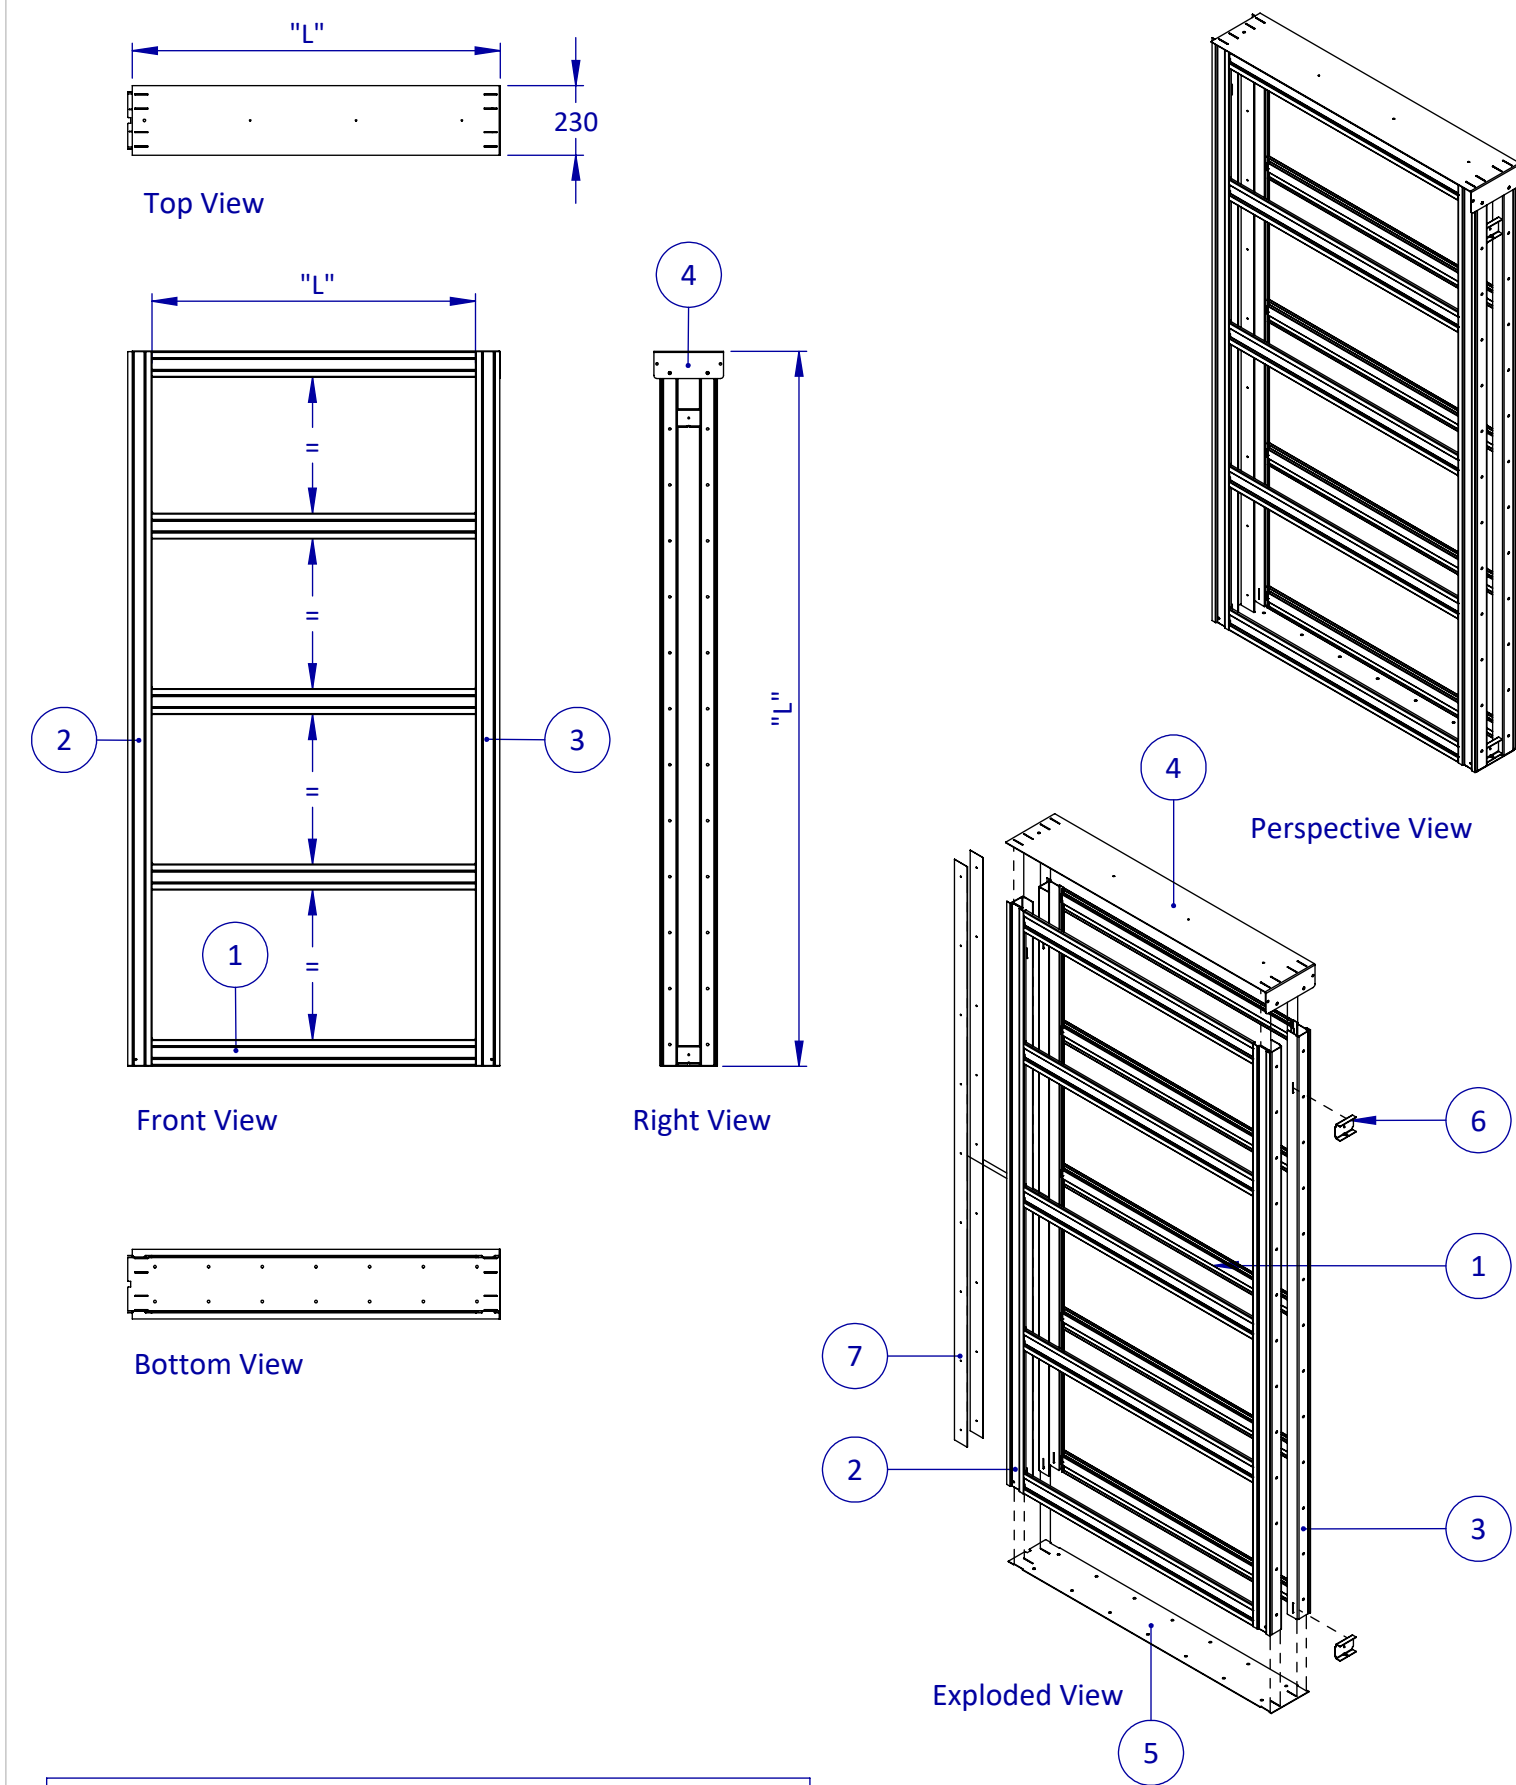

Las Samenstelling Frame Breed

Posnr.	Aantal	Tekeningnr	Omschrijving
1	10	Nisversteving	Nisversteving
2	4	PHVD 215	Nisdoorvoer
3	4	AL001-3005-00	U 50x50x50x2
4	1	AL001-3002-00	Deksel Lang
5	1	AL001-3011-00	Voetplaat Lang
6	2	AL001-3000-00	Bufferplaatje
7	2	AL001-3004-00	strip 60x1,5

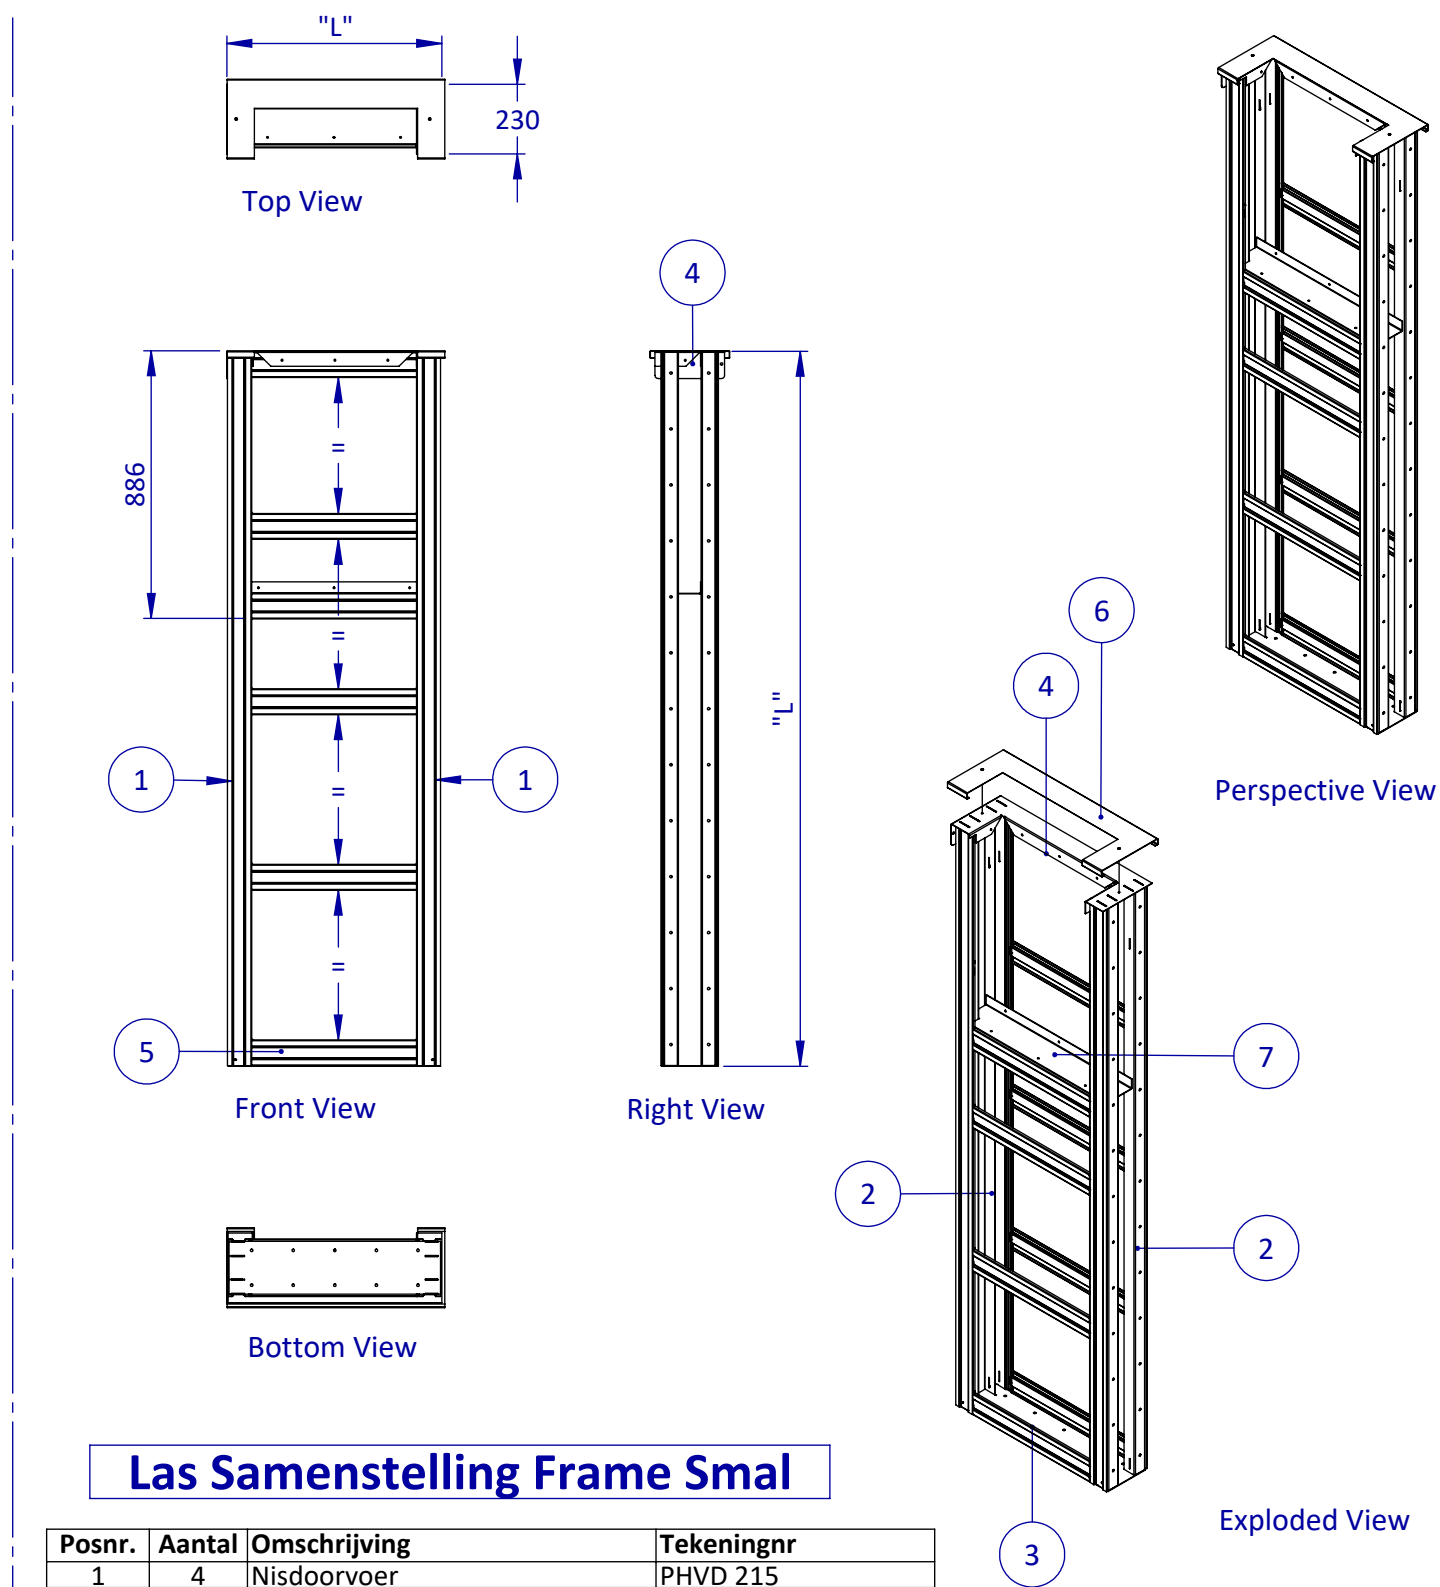

Las Samenstelling Frame Smal

Posnr.	Aantal	Omschrijving	Tekeningnr
1	4	Nisdoorvoer	PHVD 215
2	4	U 50x50x50x2	AL001-3005-00
3	1	Voetplaat Kort	AL001-3010-00
4	1	Deksel Kort	AL001-3001-00
5	9	Nisversteving	AL001-307-00
6	1	Floorfixed Afwerk Kap Kort Kast	AL001-3016-00
7	1	Z-profiel	AL001-3012-00

EGENDOM BEWAARD BIJ SOMEREN.
VERMEERDELING OF MEERDELING
AAN DERDEN IN WELKE VORM DAN OOK
IS ZONDER SCHRIFTELIJKE TOESTEMMING
VAN EIGENARES NIET GEORLOOFT.

TOLERANTIES ALGEMEEN.
* Herkenningemaal / mal
Maattolerantie ± 0.5 mm
Hoektolerantie $\pm 0.5^\circ$

AMERIKAANSE PROJECTIE



A3

MATERIAAL.

BENAMING.

Assembly Floorfix IDW

Floorfix -

SCHAAL / MAATEENHEID

millimeter [mm]

TEKENAAR / DATUM

John Belemans

10-01-2017

Varidoors

Revisienr. Omschrijving

Datum




Naam

TEKENINGNUMMER


AL001-8000-00

REF. AL001-8000-00


VARI-DOORS
SCHUIFDEURSISTEMEN

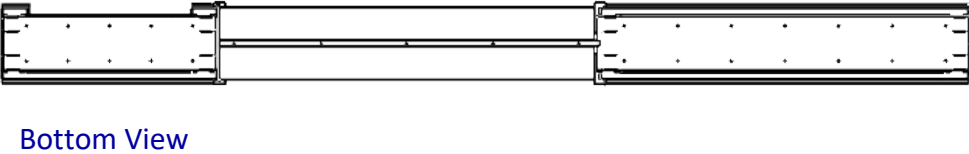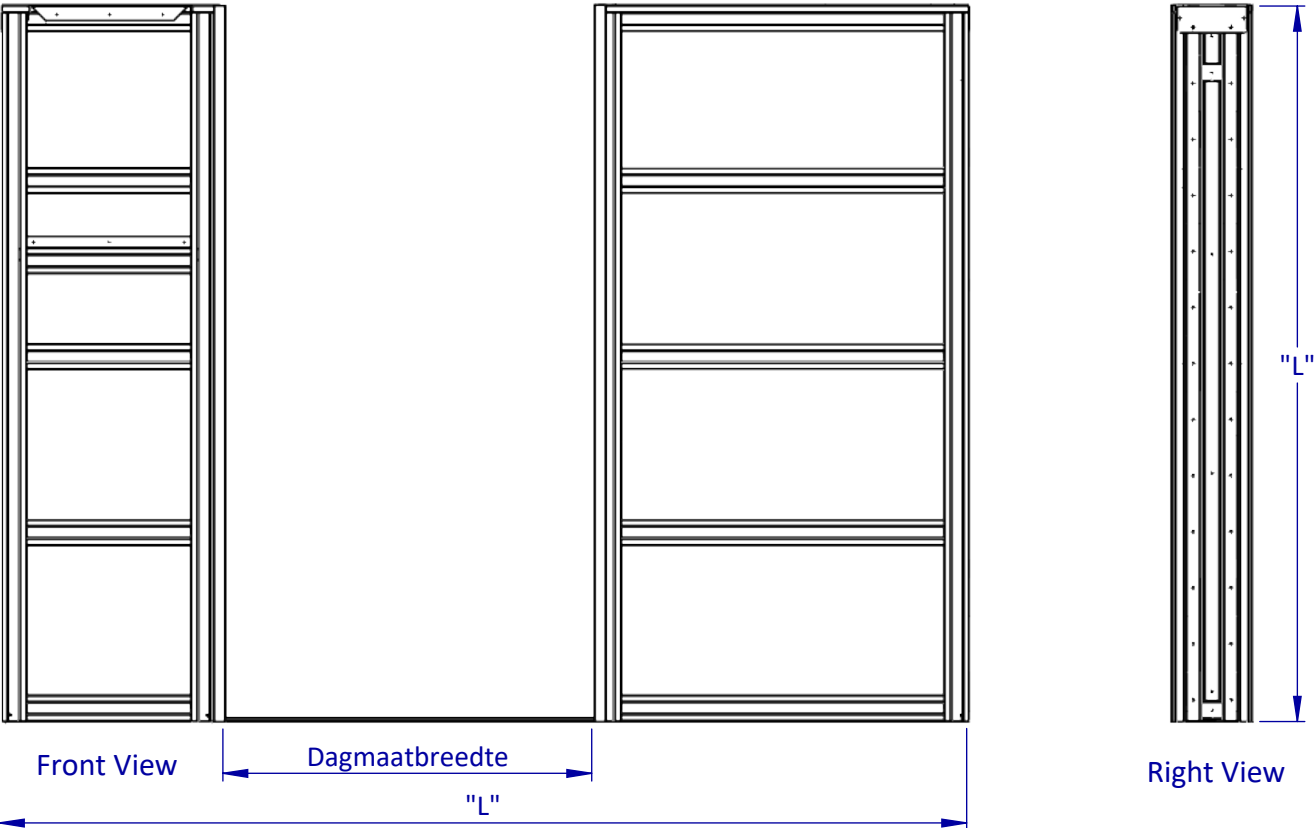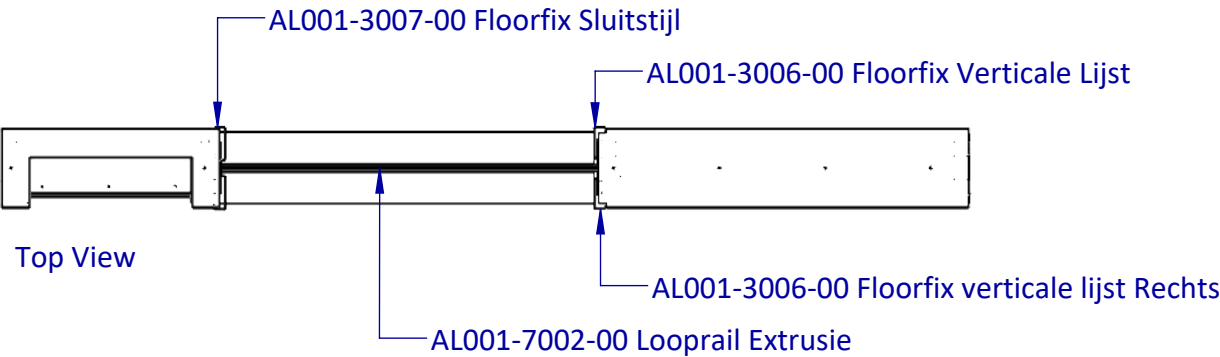

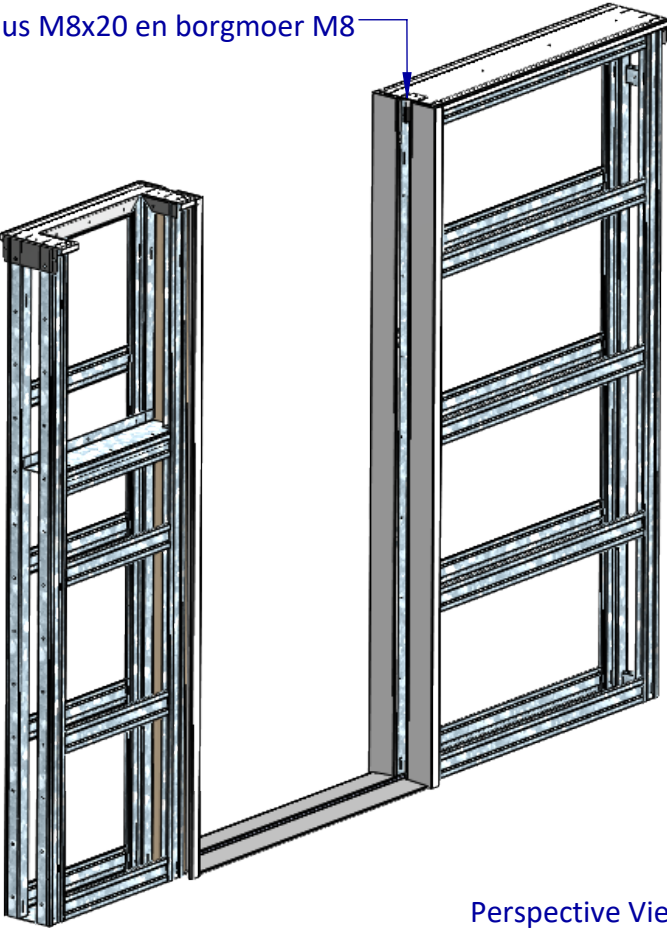

Deurgeleider vastschroeven
met Inbus M8x20 en borgmoer M8

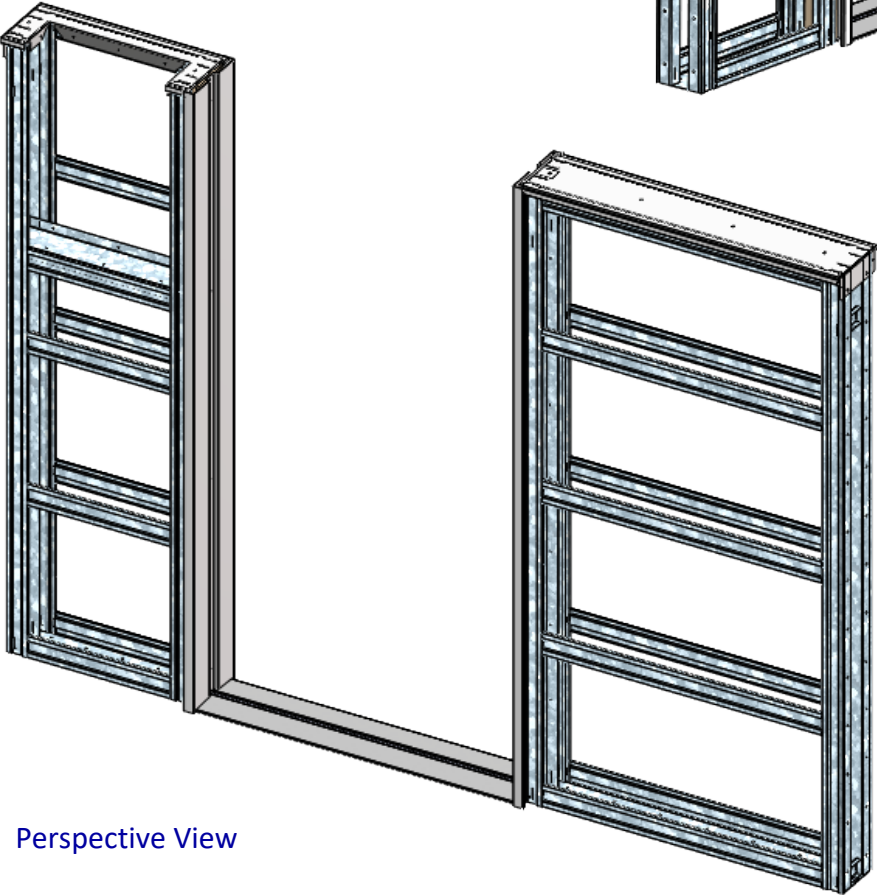

Perspective View



Perspective View

<div>EGENDOM BEWAKERS BY SOMEREN. VERMENIGVULDING OF MEDEDELING AAN DERDEN IN WELKE VORM DAAR OOK IS ZONDER SCHRIFTELIJKE TOESTEMMING VAN EIGENARES NIET GEORLOOFT.</div>	TOLERANTIES ALGEMEEN. * Herkeningsmaal / mal Maattolerantie ± 0.5 mm Hoektolerantie ± 0.5°		MATERIAAL.		SCHAAL / MAATEENHEID	
	AMERIKAANSE PROJECTIE		BENAMING.		millimeter [mm]	
	 A3		Assembly Floorfix IDW		TEKENAAR / DATUM John Belemans 10-01-2017	
			Floorfix -		Varidoors	
			Revisienr.		Omschrijving	
			Datum		Naam	
				TEKENINGNUMMER AL001-8000-00		
				REF. AL001-8000-00		