


Brandmeld Installatie
-Aansluiting 24V DC
-Minimaal 0.25A

<div>EGENDOM BEHOUDEN BIJ SOMEREN VERMEERDELING OF MEERDELING AAN DERDEN IN WELKE VORM DAN OOK IS ZONDER SCHRIFTELIJKE TOESTEMMING VAN EIGENARES NIET GEORLOOFT.</div>	TOLERANTIES ALGEMEEN. * Herkenningsmaal / mal Maattolerantie ± 0.5 mm Hoektolerantie ± 0.5°	MATERIAAL. Diversen			SCHAAL / MAATEENHEID	
	AMERIKAANSE PROJECTIE  A3	BENAMING.			millimeter [mm]	
		Assembly Varidoors VDW Zelfsluiter 30+ Niet Muuromvattend - Zelfsluiter Niet Muuromvattend WD100			TEKENAAR / DATUM John Belemans 07-03-2019	
		Revisienr. Omschrijving			Datum	Naam
						REF. AL002-974-01

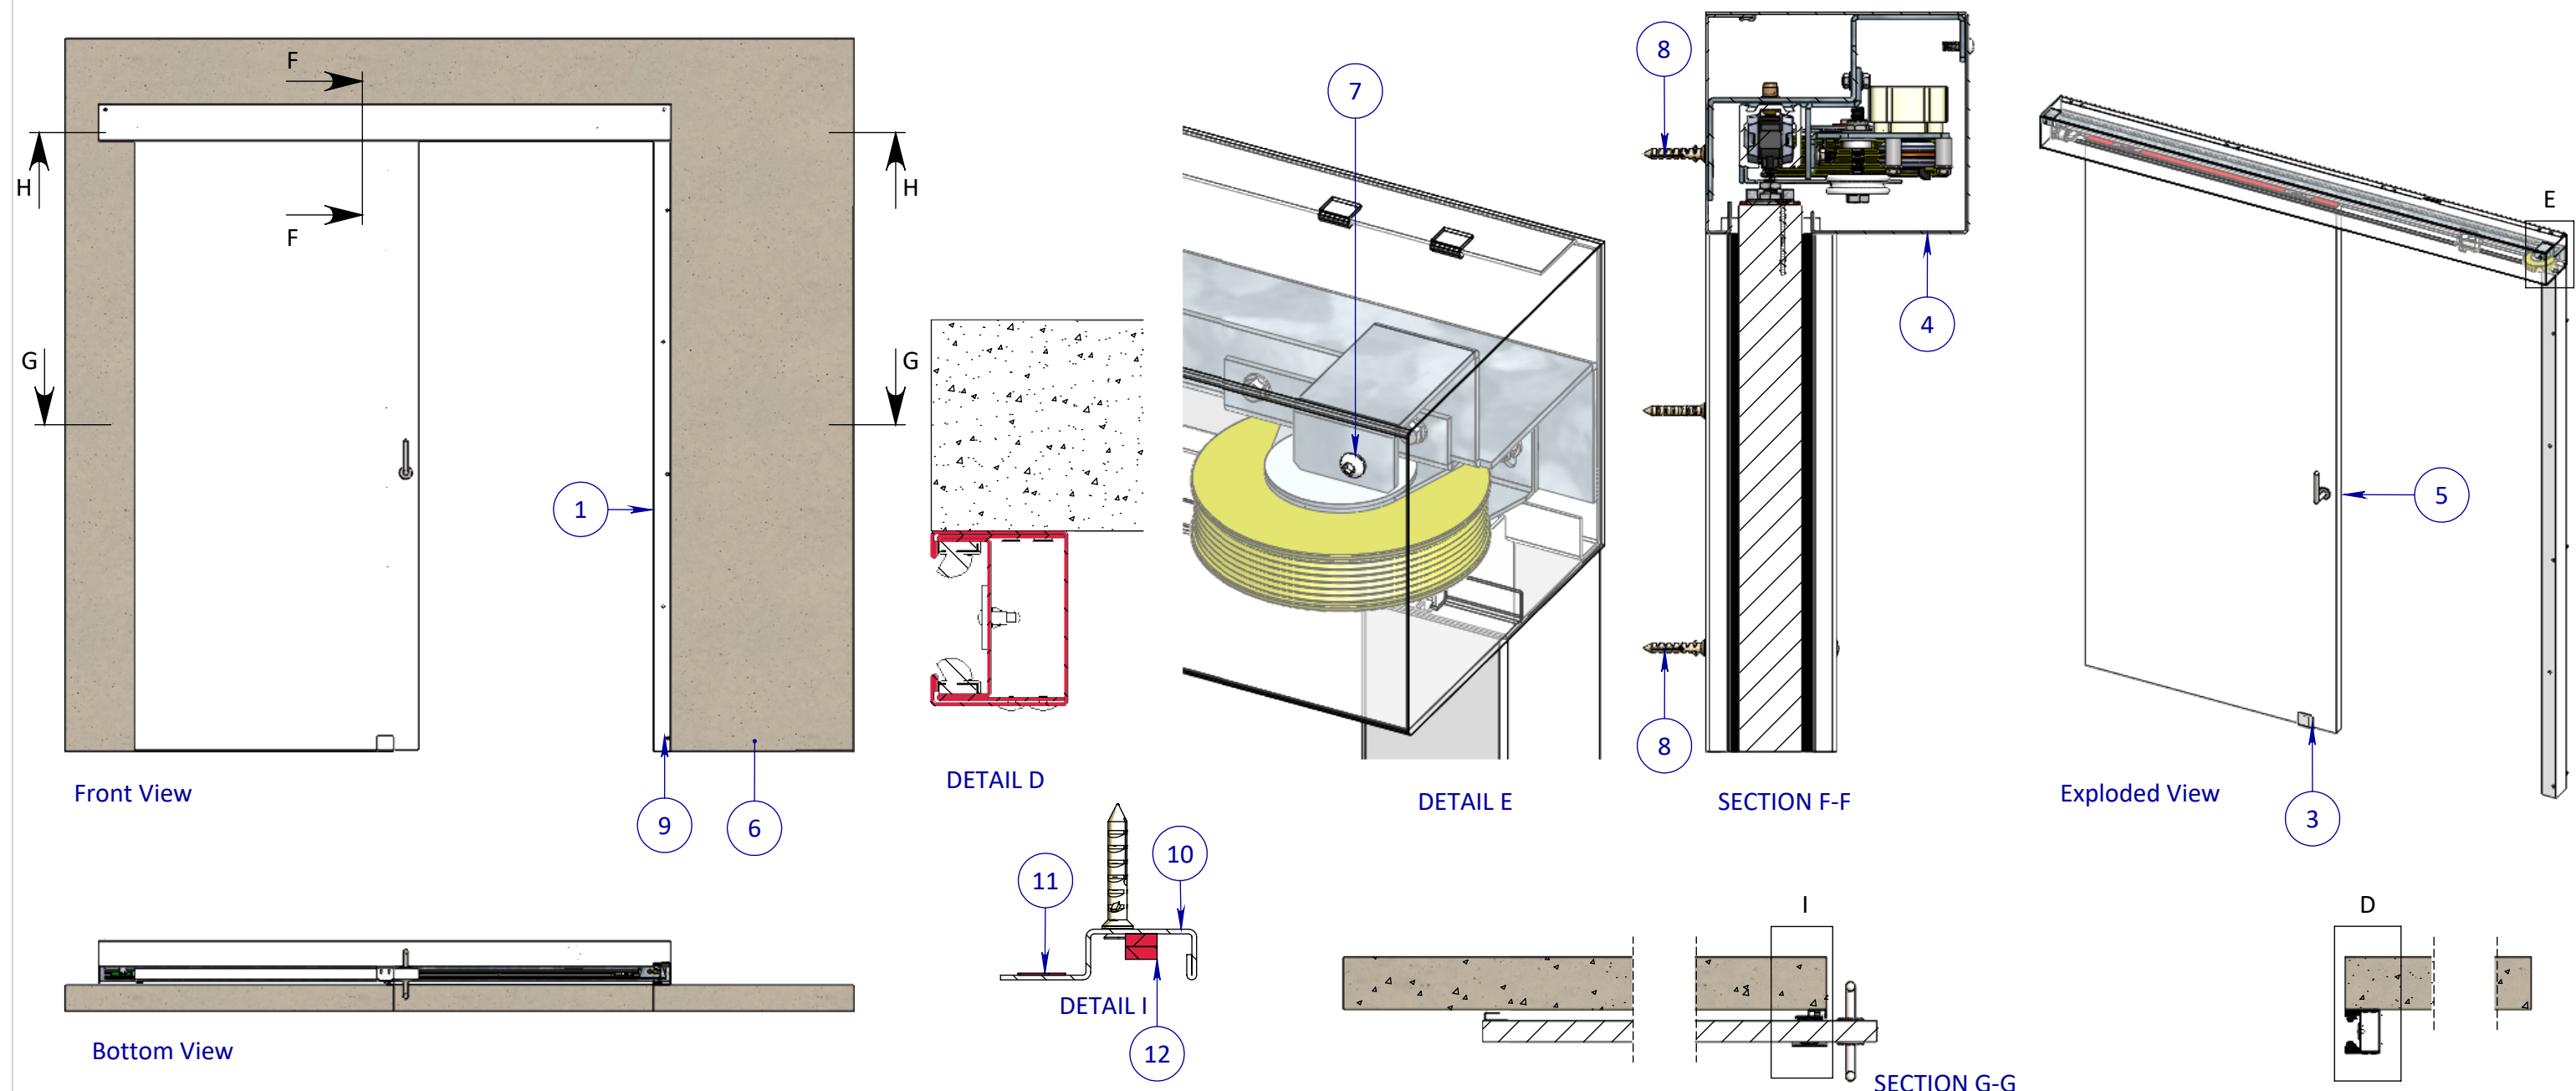

Posnr.	Aantal	Omschrijving	Tekeningnr	Config.Omschr.
1	1	Sluitstijl VDW 30+		L=2312mm
2	1	Brug VDW Zelfsluiter 30+		VDW L=2170mm Zelfsluiter 30+ Rechts
3	1	Deurgeleider	PHVD426-C	
4	1	Afwerkkap	PHVD493-03	Automaat 30+ L=2175mm
5	1	Deur Configuratie		VDW Automaat 30+
6	1	Wand		Niet Muuromvattend WD100
7	2	M6 x 16 Socket Button head screw		ISO 7380
8	23	Slagplug met schroef		
9	5	Afdekdopje schroef wit		ø 12mm
10	1	Borstelprofiel 30+	PHVD495	Automaat 30+ L=2312mm excl. Kozijn
11	1	Technofire 15x0.65mm Config.		L=2261mm
12	2	Softpuff 10x4mm		L=2261mm
13	1	Samenstelling VDW rotatiedemper		
14	1	Samenstelling VDW spanrol		
15	1	VDW Zelfsluiter Magneet deel		
16	1	Samenstelling meenemer vdw	AL002-802-00	Rechts
17	4	M5 x 12 Hex bolt Flange		DIN 6921 - M5 x 12 x 12-N
18	4	M5 Hexagon Flange Nut		Hexagon Flange Nut DIN 6923 - M5 - N

EGENDOM BEWAKERS BV SOMEREN
VERMEERDERING OF MEERDELING
AAN DERDEN IN WELKE VORM DAN OOK
IS ZONDER SCHRIFTELIJKE TOESTEMMING
VAN EIGENARES NIET GEORLOOFT.

TOLERANTIES ALGEMEEN.
* Herkeningsmaat / mal
Maattolerantie ± 0.5 mm
Hoektolerantie ± 0.5°

AMERIKAANSE PROJECTIE
 **A3**

VARI-DOORS
SCHUIFDEURSISTEMEN

MATERIAAL. Diversen

BENAMING.
Assembly Varioors VDW Zelfsluiter 30+ Niet Muuromvattend
- Zelfsluiter Niet Muuromvattend WD100

Revisienr. Omschrijving

Datum

Naam

TEKENINGNUMMER
AL002-974-01


REF. AL002-974-01

SCHAAL / MAATEENHEID
millimeter [mm]

TEKENAAR / DATUM
John Belemans
07-03-2019

Assembly Sluitstijl VDW Niet Muuromvattend Zelfsluiter 30+


1

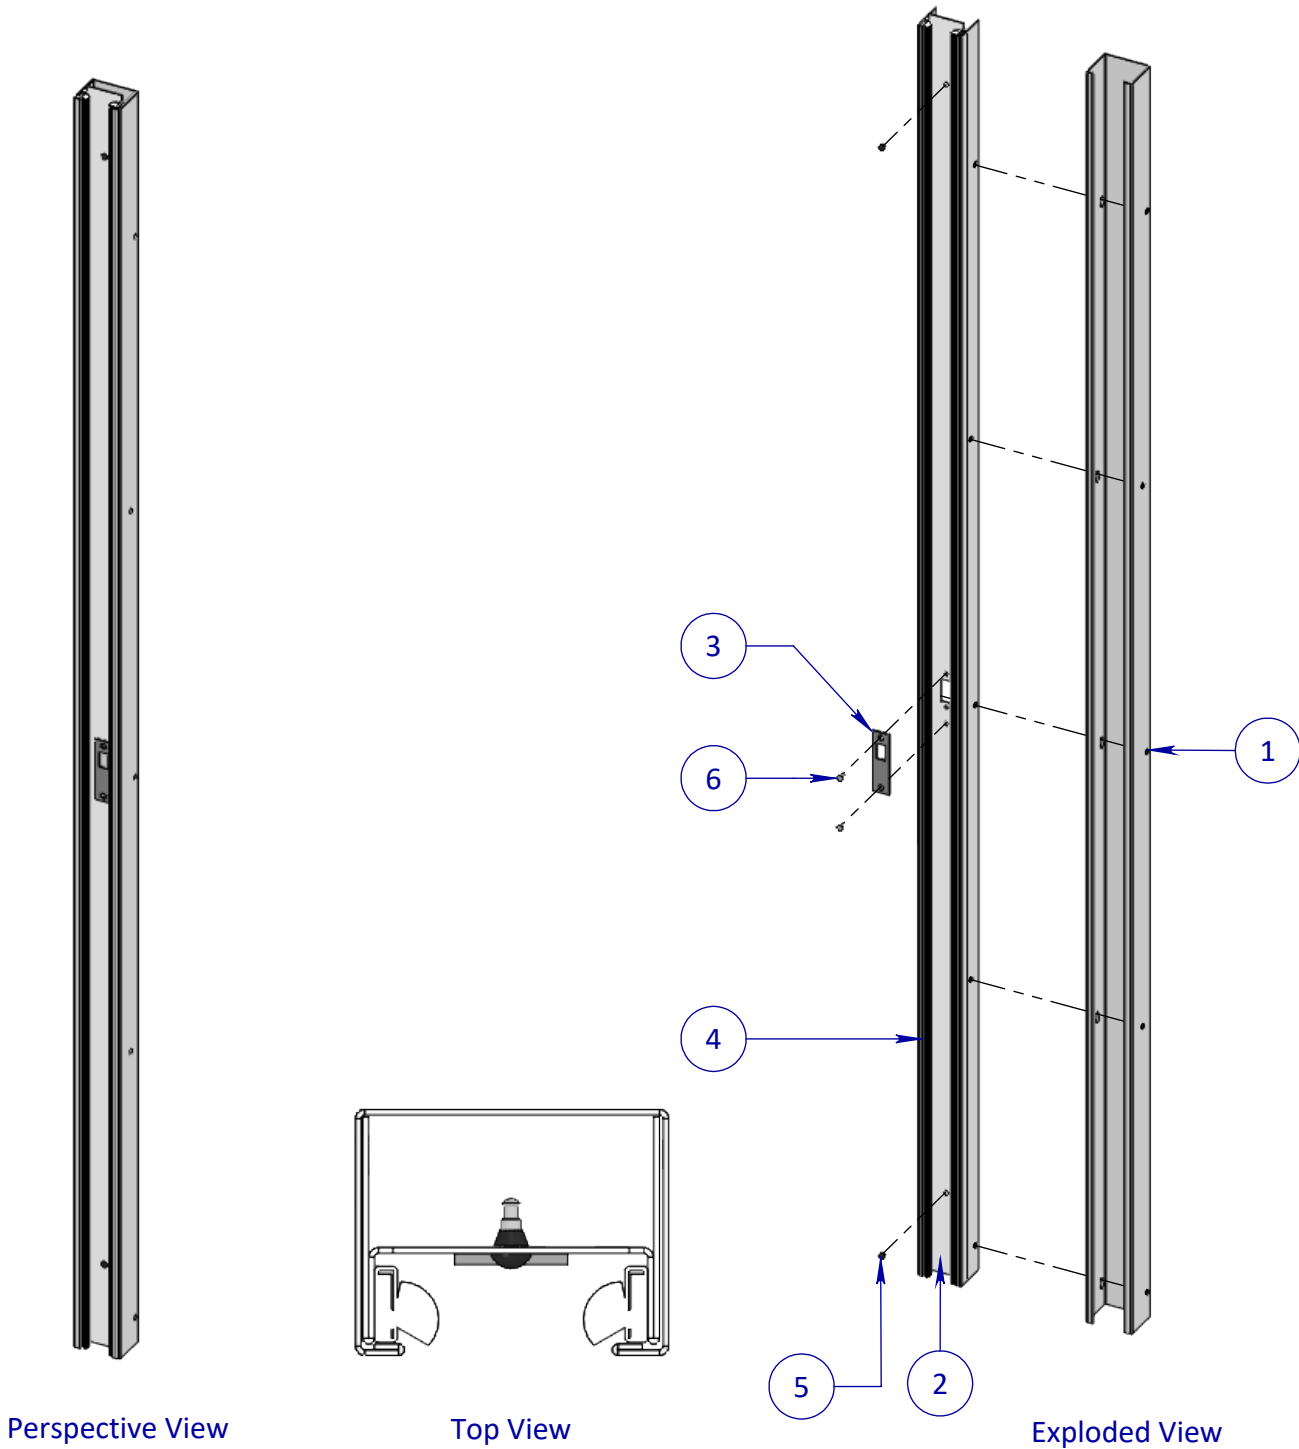

Posnr.	Aantal	Omschrijving	Tekeningnr	Config.Omschr.
1	1	Sluitstijl C-profiel	PHVD496	systeem ZONDER kozijn - Automaat & Zelfsluiter
2	1	U-profiel Sluitstijl VDW 30+	PHVD497-C	L=2322mm excl. Kozijn
3	1	Slotplaat Schuifdeursysteem	PH-SLOTPL/12	
4	2	Borstel Opschuimend	koopdeel	L=2312mm
5	2	Aanslagdopje zwart		
6	2	M5x12 Countersunk Rivet	M5x12 Countersunk Rivet	

2

Assembly Brug VDW Zelfsluiter 30+ Config.

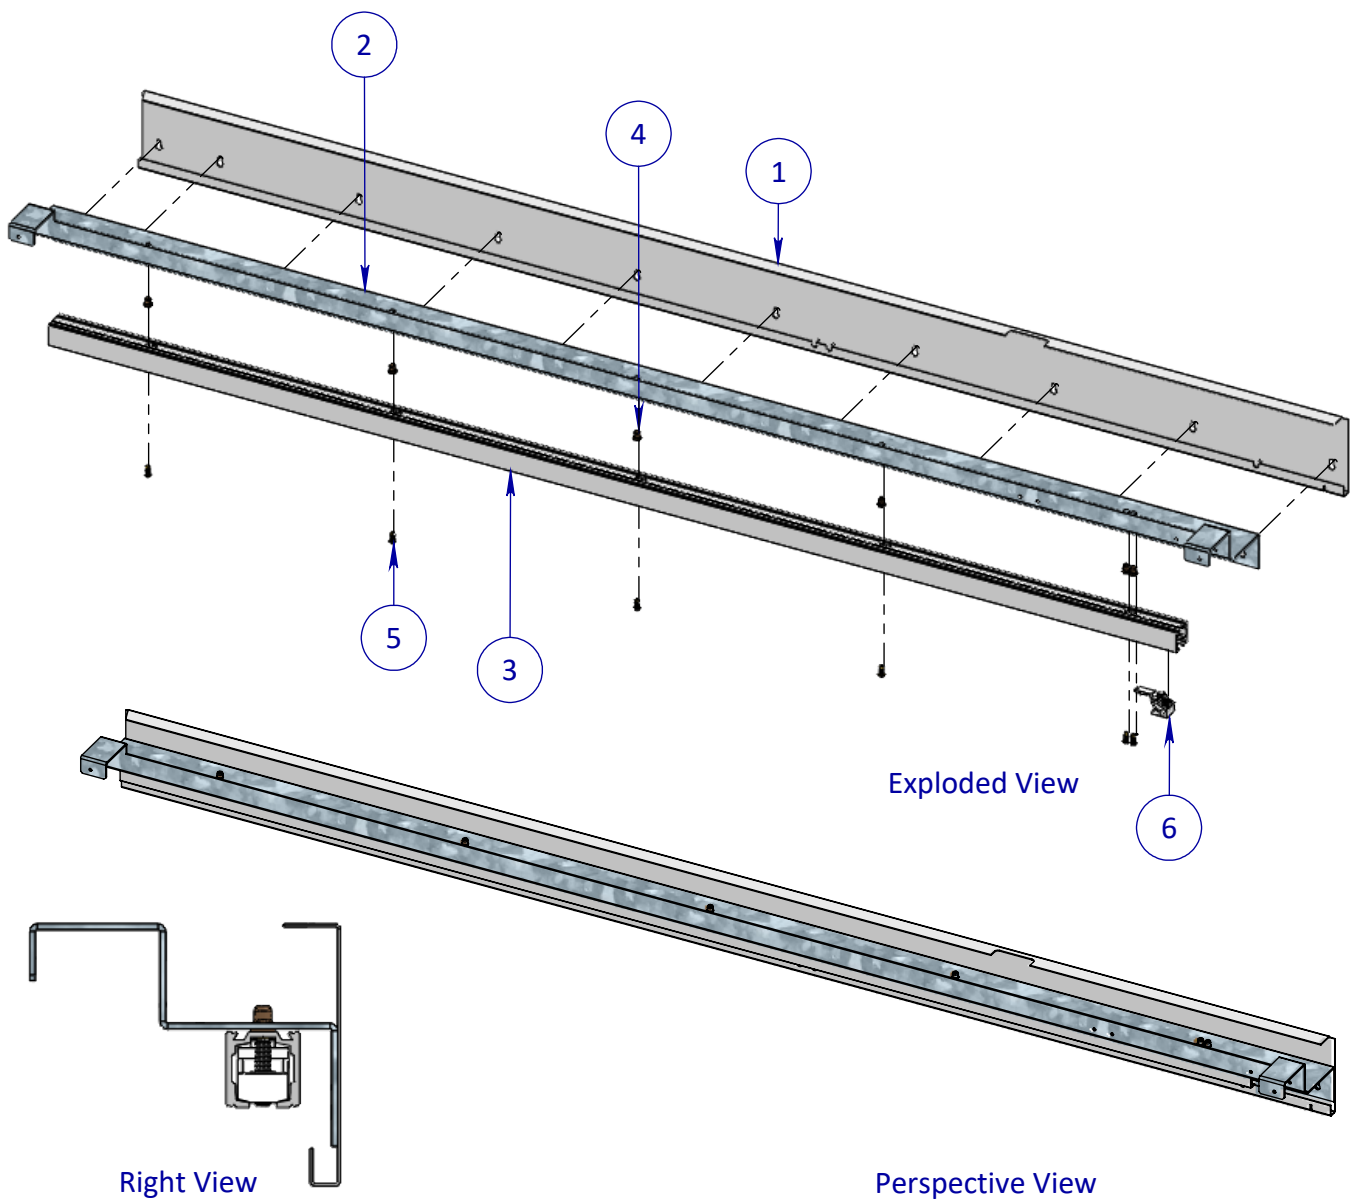

Posnr.	Aantal	Omschrijving	Tekeningnr	Config.Omschr.
1	1	Montageprofiel	PHVD485-02	Automaat 30+ L= 2170mm Rechts
2	1	Railprofiel	PHVD486-02	Zelfsluiter 30+ L=2170mm Rechts
3	1	Rail Configuratie		VDW L=2029mm Zelfsluiter 30+
4	6	Tubtara M6		
5	6	M6 x 16 Socket Button head screw		ISO 7380
6	1	Assembly Rail Buffer		

<div>EGENDOM BEWAKERS BY SOMEREN VERMEERDELING OF MEERDELING AAN DERDEN IN WELKE VORM DAN OOK IS ZONDER SCHRIFTELIJKE TOESTEMMING VAN EIGENARES NIET GEORLOOFT.</div>	TOLERANTIES ALGEMEEN. * Herkenningsmaat / mal Maattolerantie ± 0.5 mm Hoektolerantie ± 0.5°		MATERIAAL. Diversen		SCHAAL / MAATEENHEID				
	AMERIKAANSE PROJECTIE		BENAMING.		millimeter [mm]				
	 A3		Assembly Sluitstijl 30+ / Brug Automaat 30+		TEKENAAR / DATUM				
			Varidoors		John Belemans				
				06-03-2019					
<div>VARI-DOORS</div> <div>SCHUIFDEURSYSTEEMEN</div>		Revisienr. Omschrijving		Datum		Naam		TEKENINGNUMMER	
								REF.	